





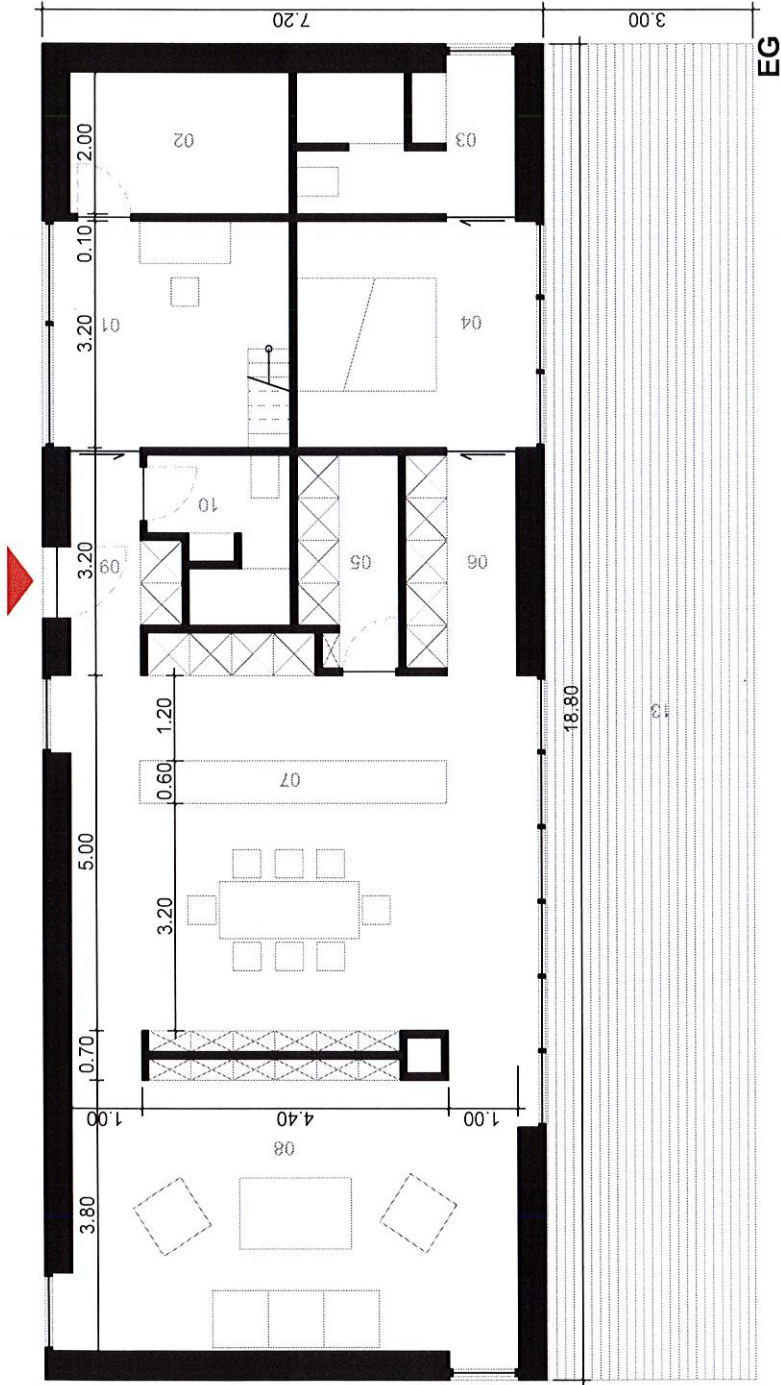

EG


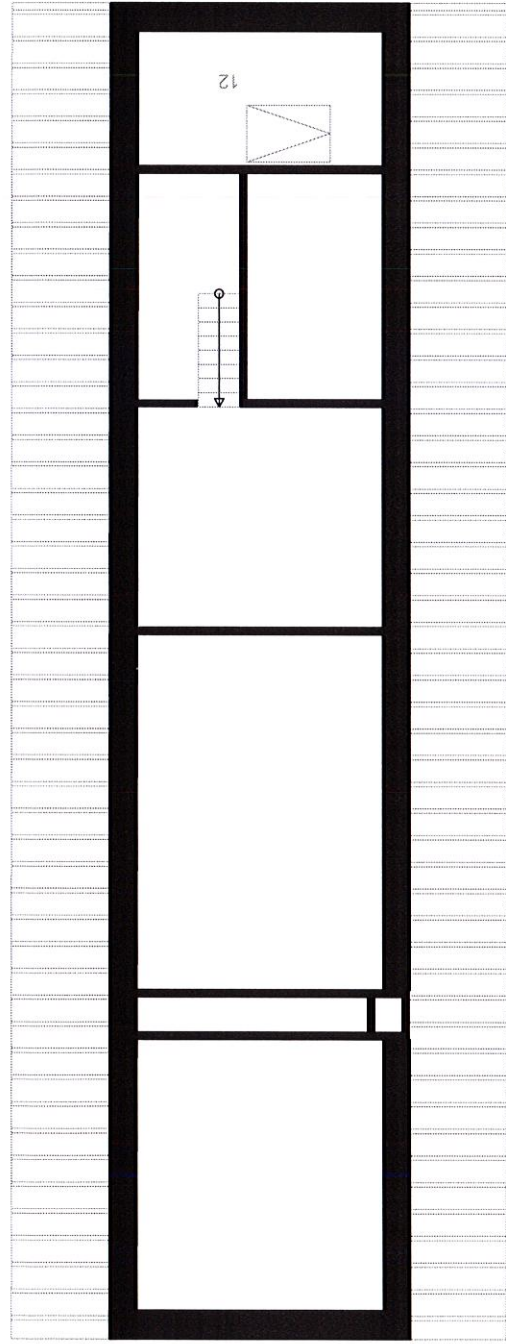


Dachstuhl


01	Büro/ Gäste	10,9qm
02	Haustechnik	6,2qm
03	Bad	6,3qm
04	Schlafen	11qm
05	HWR	4qm
06	Ankleide	4,8qm
07	Küche	36,8qm
08	Wohnen	27,4qm
09	Garderobe	3,8qm
10	WC	4qm
11	Gäste	10,9qm
12	Abstellraum	6,7qm
13	Terrasse	56,4qm
	WF	132,8qm
	BGF	153qm
	KGf	20,2qm
	Klinker	92qm
	Holz	34qm




16/01 BV_Nebau Haus	
Bauantrag	Grundrisse
Gennerich 42 48329 Havixbeck	Gemarkung: Havixbeck Flur: 10 Flurstück: 433
Bauherr:	Planverfasser:
Datum/Unterschrift	Datum/Unterschrift
Blattnr.: A-B-GR01	M 1:100
	A4
	14.07.2016

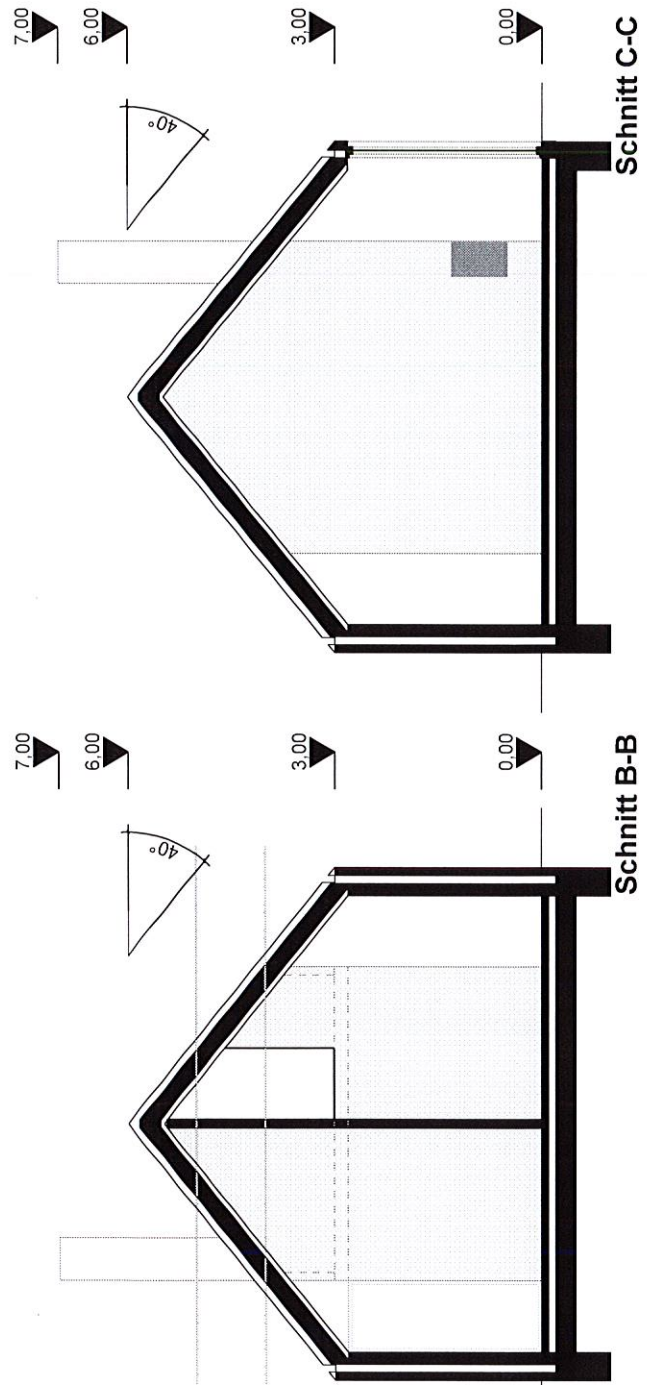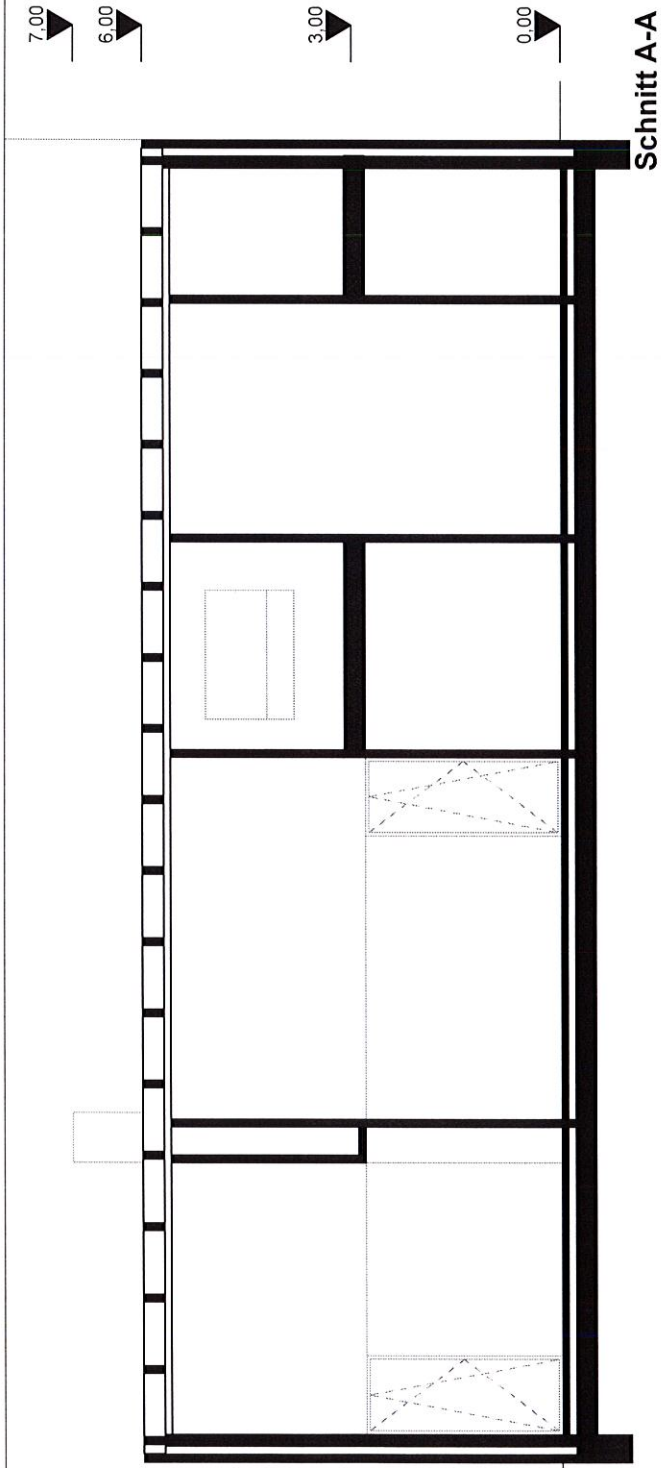

16/01 BV_Neubau Haus			
Bauantrag		Schnitte	
Gemeinrich 42 48329 Havixbeck		Gemarkung: Havixbeck Flur: 10 Flurstück: 433	
Bauherr:		Planverfasser:	
Datum/Unterschrift		Datum/Unterschrift	
Blattr.: A-B-S01	M 1:100	A4	14.07.2016

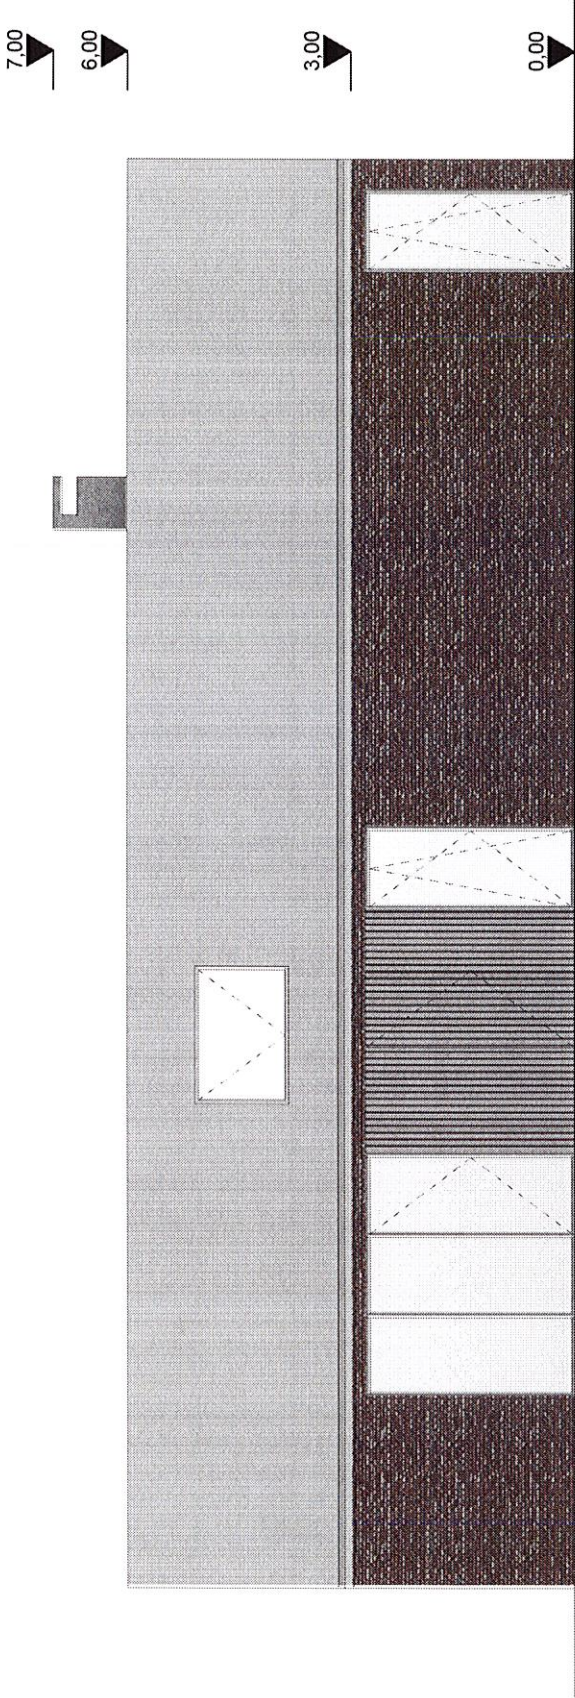

Ansicht Nord-West

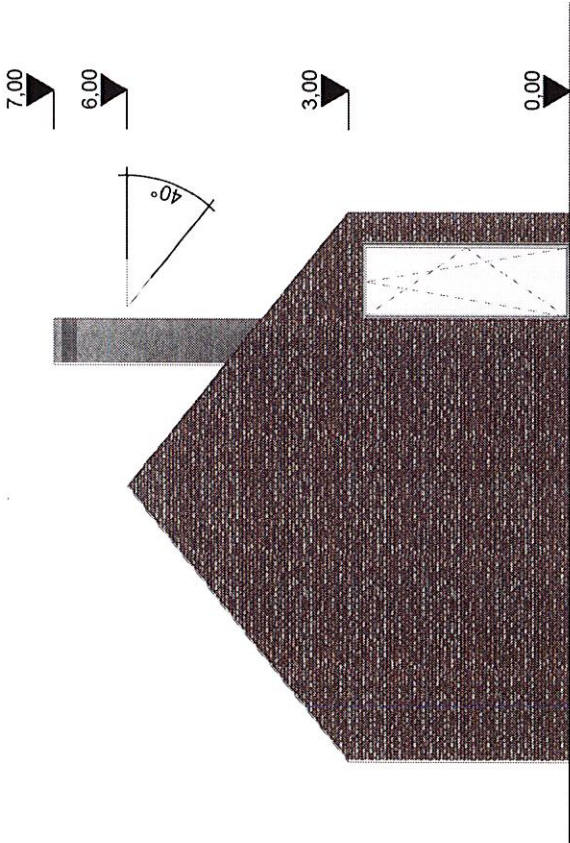


Ansicht Nord West

16/01 BV_Neubau Haus			
Bauantrag		Ansichten	
Gennerich 42 48329 Havixbeck		Gemarkung: Havixbeck Flur : 10 Flurstück: 433	
Bauherr:		Planverfasser:	
Datum/Unterschrift		Datum/Unterschrift	
Blattnr.: A-B-A02		M 1:100	A4
			24.05.2017

7.00
6.00
3.00
0.00



Fassade
Klinker
Holz

96qm
35qm

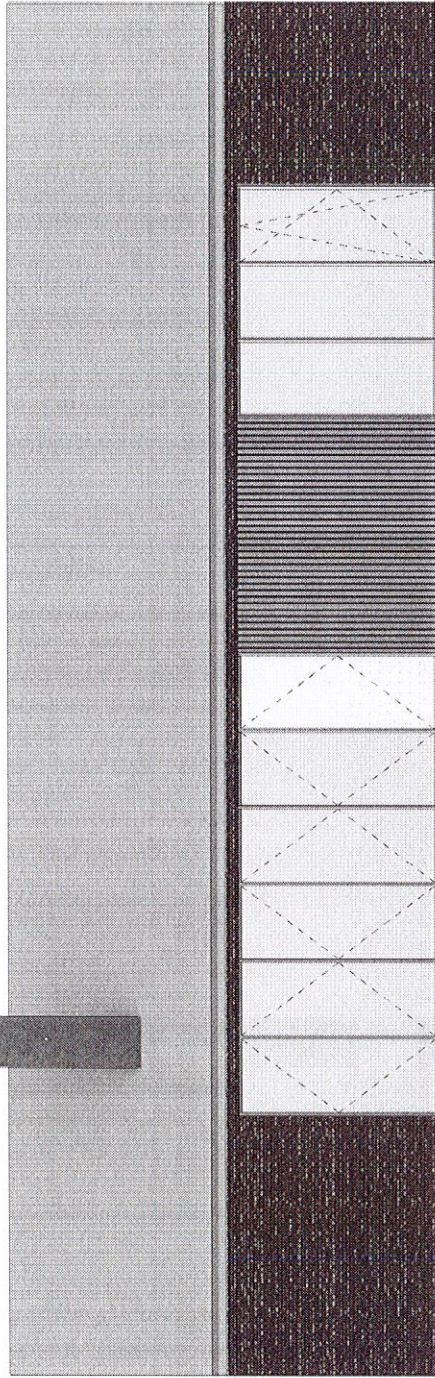

Ansicht Süd-West

7.00
6.00
3.00
0.00

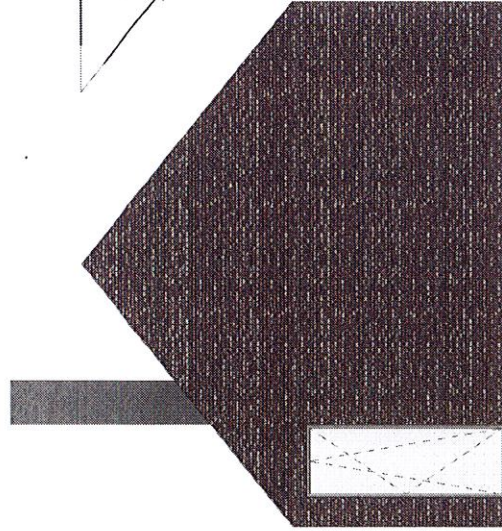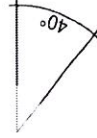

Ansicht Süd-Ost

16/01 BV_Neubau Haus

Bauantrag

Ansichten

Gennerich 42
48329 Havixbeck

Gemarkung: Havixbeck
Flur : 10
Flurstück: 433

Bauherr:

Planverfasser:

e

Datum/Unterschrift

Datum/Unterschrift

Blattr.: A-B-A01

M 1:100

A4

24.05.2017

