


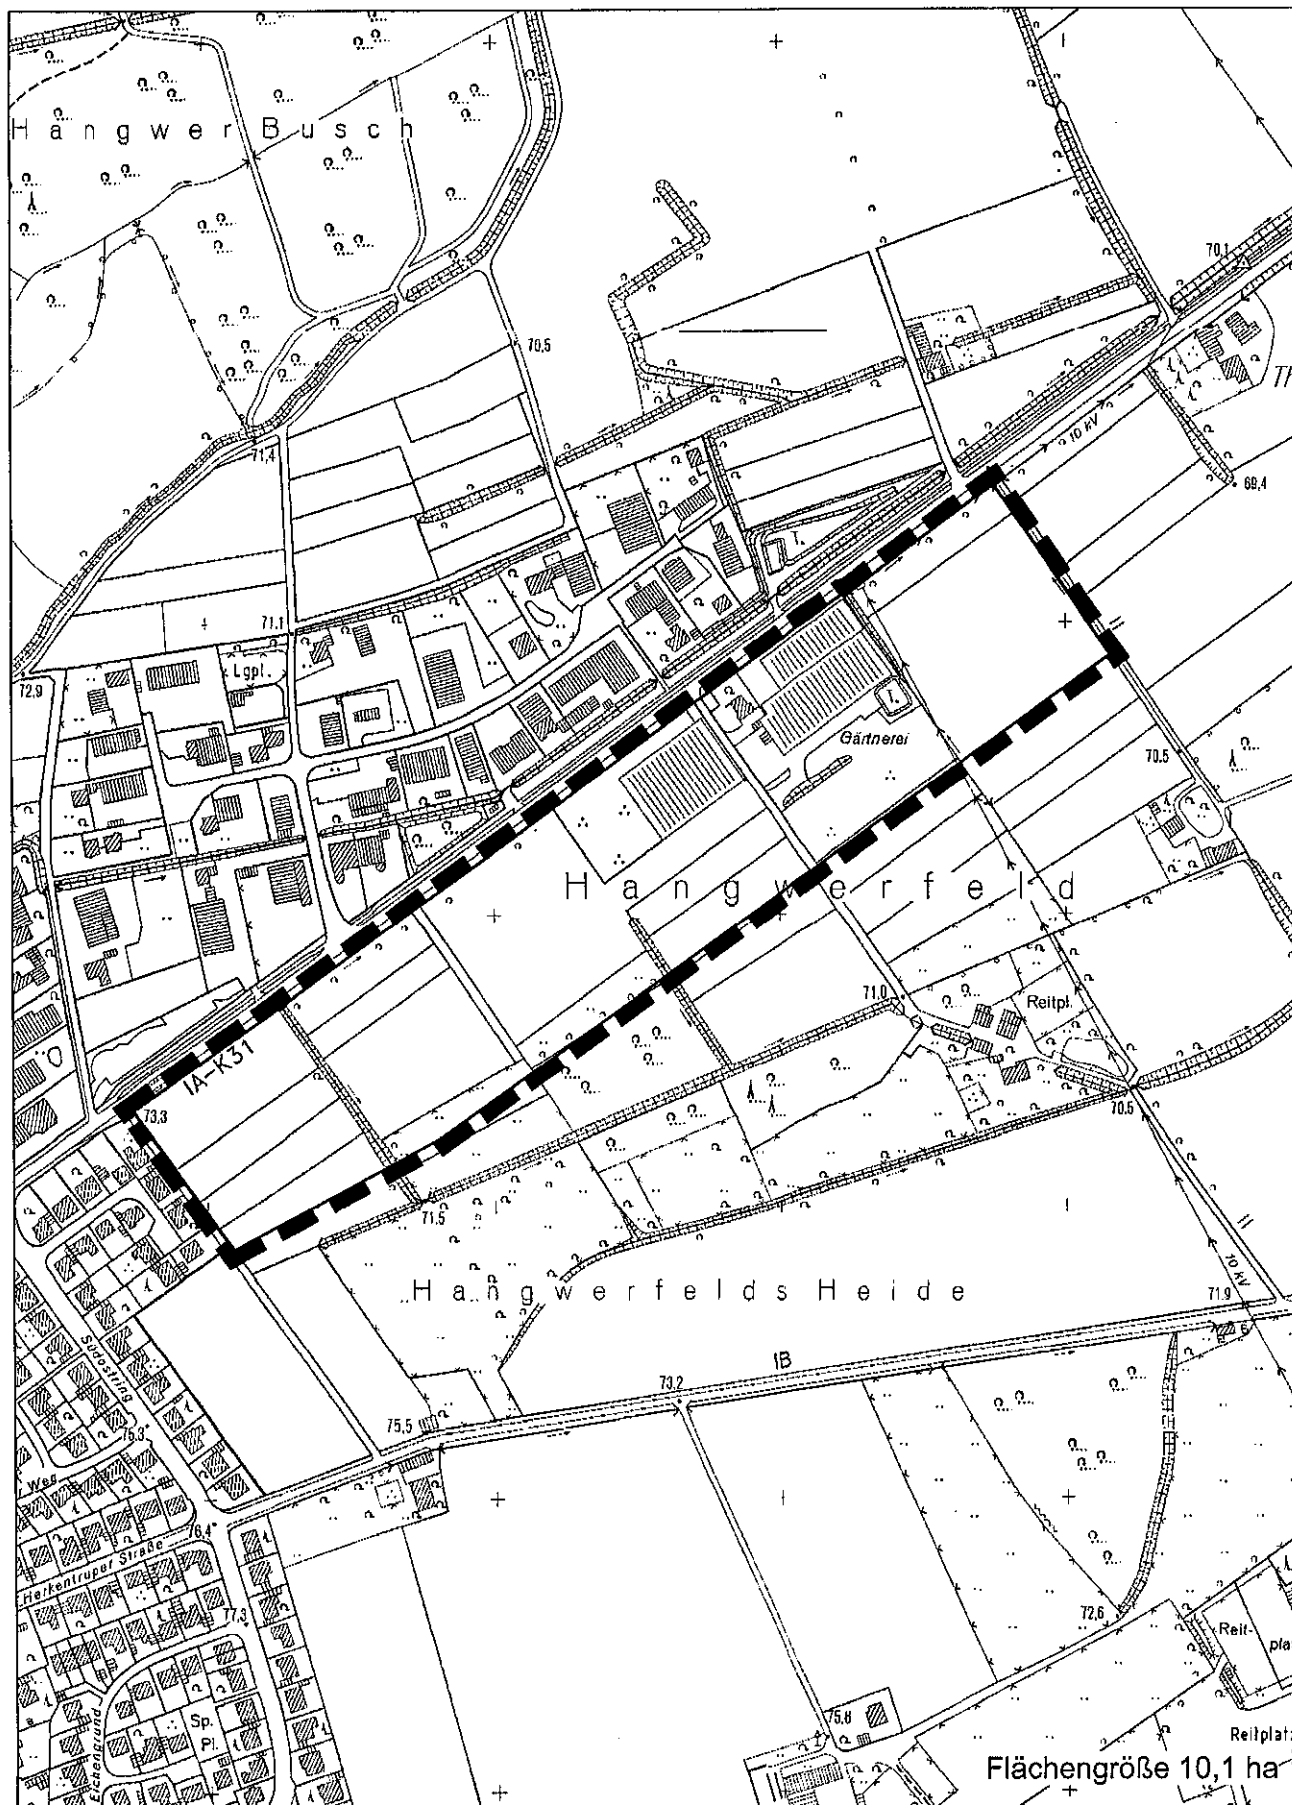

Gemeinde Havixbeck

"Südlich der Schützenstraße"

WOLTERS PARTNER

ARCHITEKTEN BDA · STADTPLANER DASL
 Daruper Straße 15 · D-48653 Coesfeld
 Telefon +49-2541-9408-0 · Telefax 6088
 info@wolterspartner.de

Maßstab

1 : 5.000

Datum

Aug. '17

Bearbeiter

Blattgröße

Plan-Nr.