
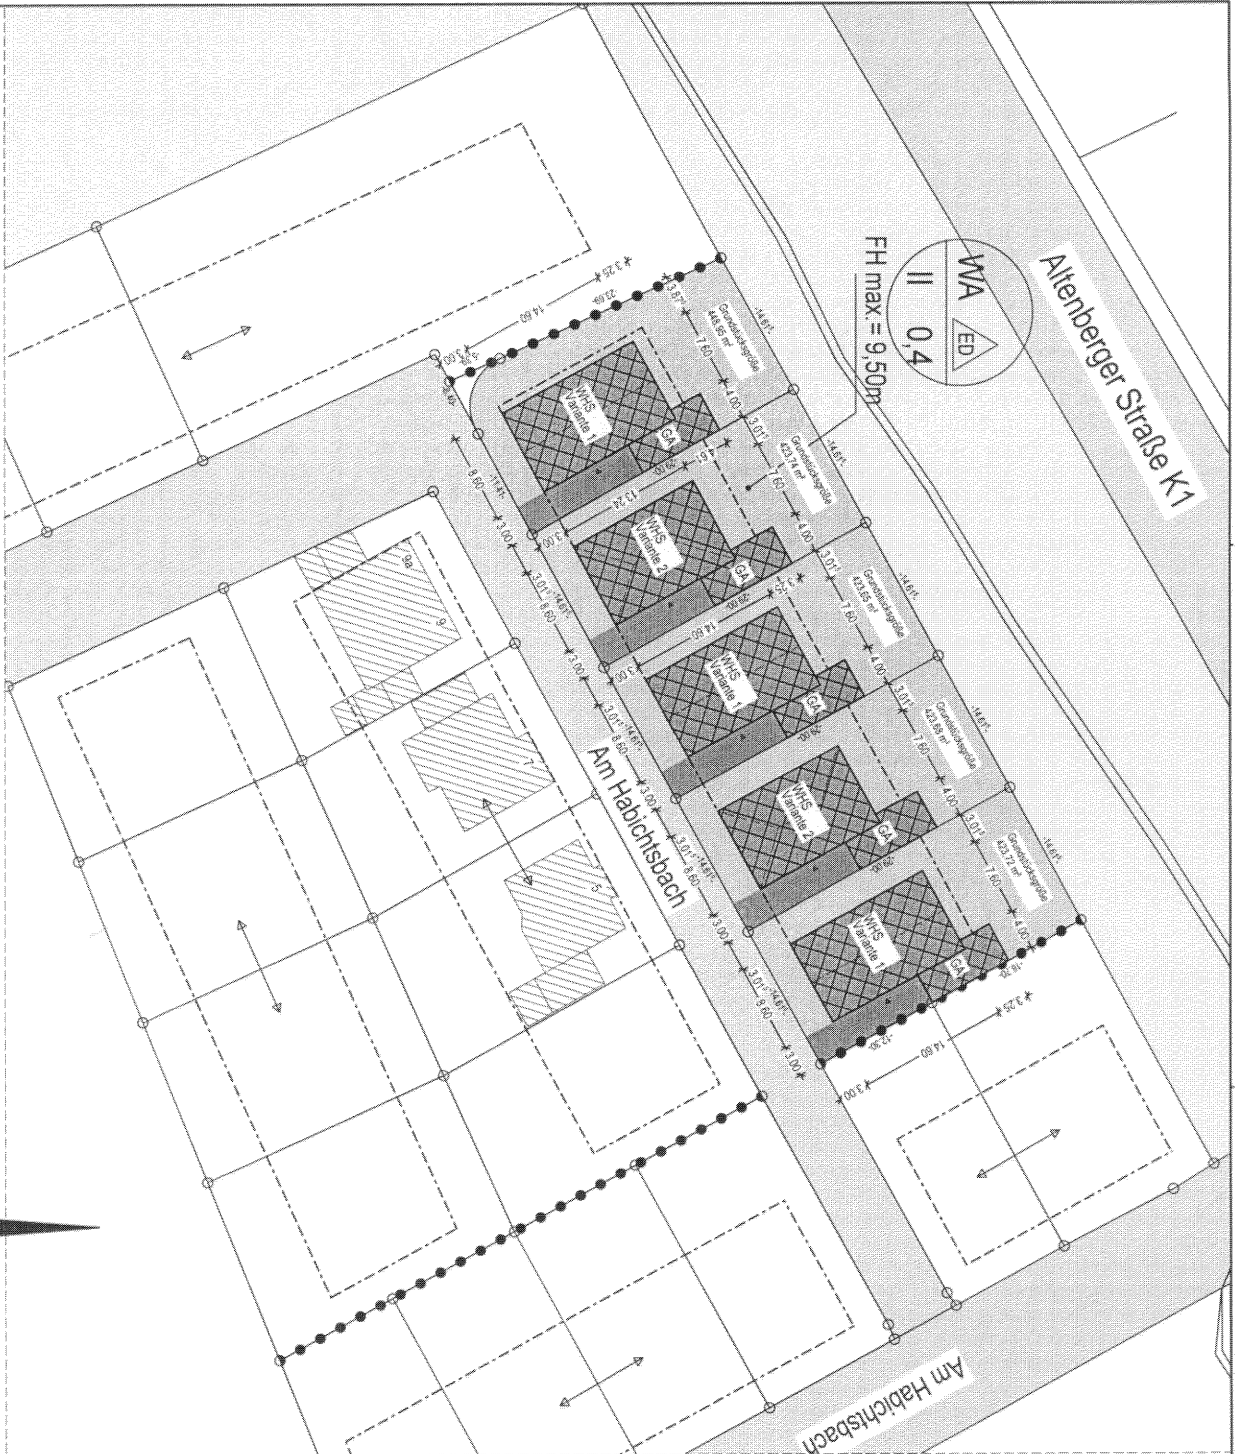


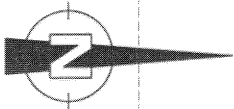

Projekt: Neubau eines Bungalows mit Garage

Bauherr: Am Habichtsbach in Haixbeck

Bauherr: Schula Bau GmbH

Entwurfverfasser: Haarmate 57 in 48683 Ahns

Entwurfverfasser:

T&O Bauen und Umwelt GmbH

Ingenieurbüro für Bauplanung und Umwelttechnik

Megabold 5

48683 Ahns-Ostenstein

Tel.: 02561/665065

Fax: 02561/665066

Internet: <http://www.to-bauen-umw.de>

E-Mail: info@to-bauen-umw.de



Datum: 13.10.11

Gezeichnet: sp

Projekt-Nr.: 1.500

Blatt-Nr.:

L1

Zeichnung: Lageplan

Der Bauherr:

Der Entwurfverfasser: