


Sockelgeschoss

Gebäude: Anne-Frank-Gesamtschule Havixbeck (Neubau)


Erdgeschoss:

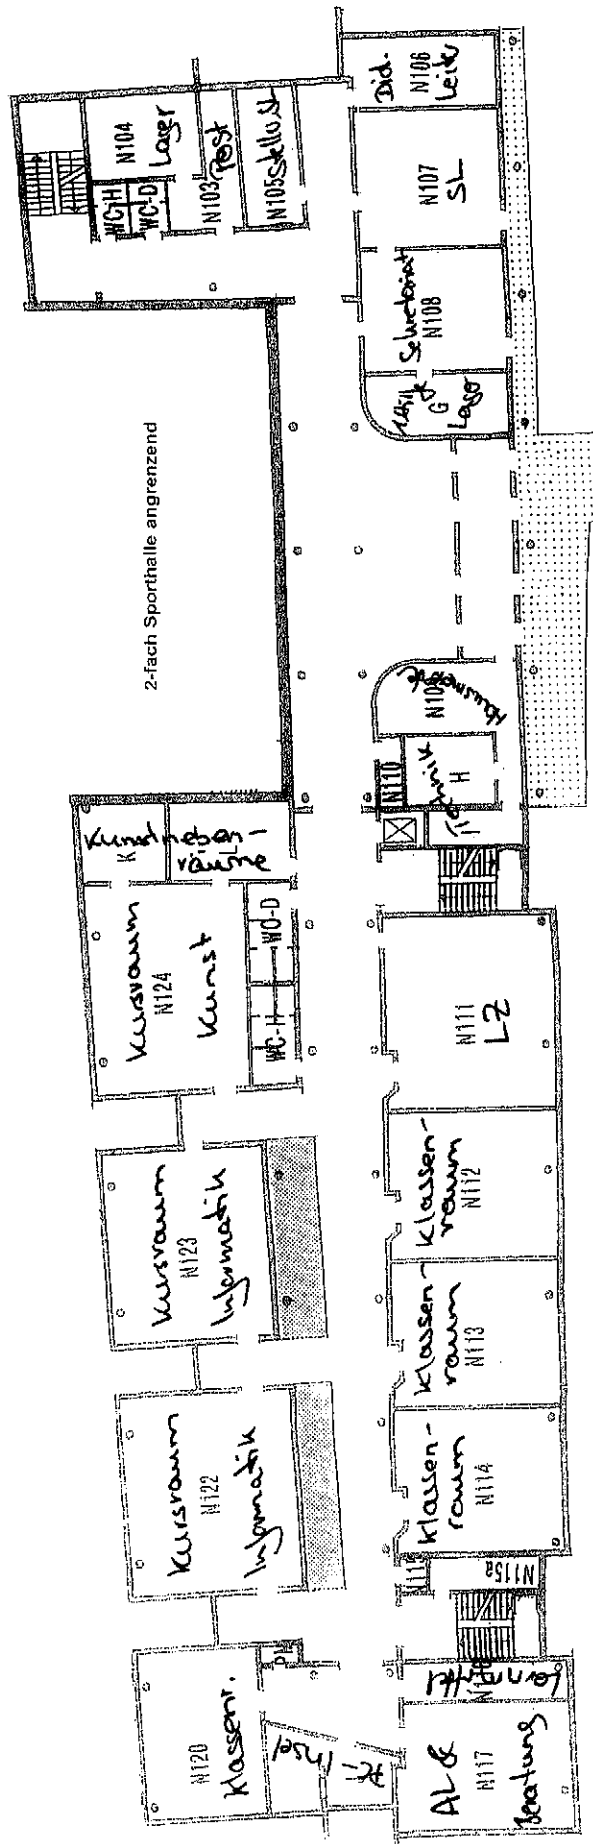

Erdgeschoss

Gebäude: Anne-Frank-Gesamtschule Havixbeck (Neubau)

Obergeschoss:

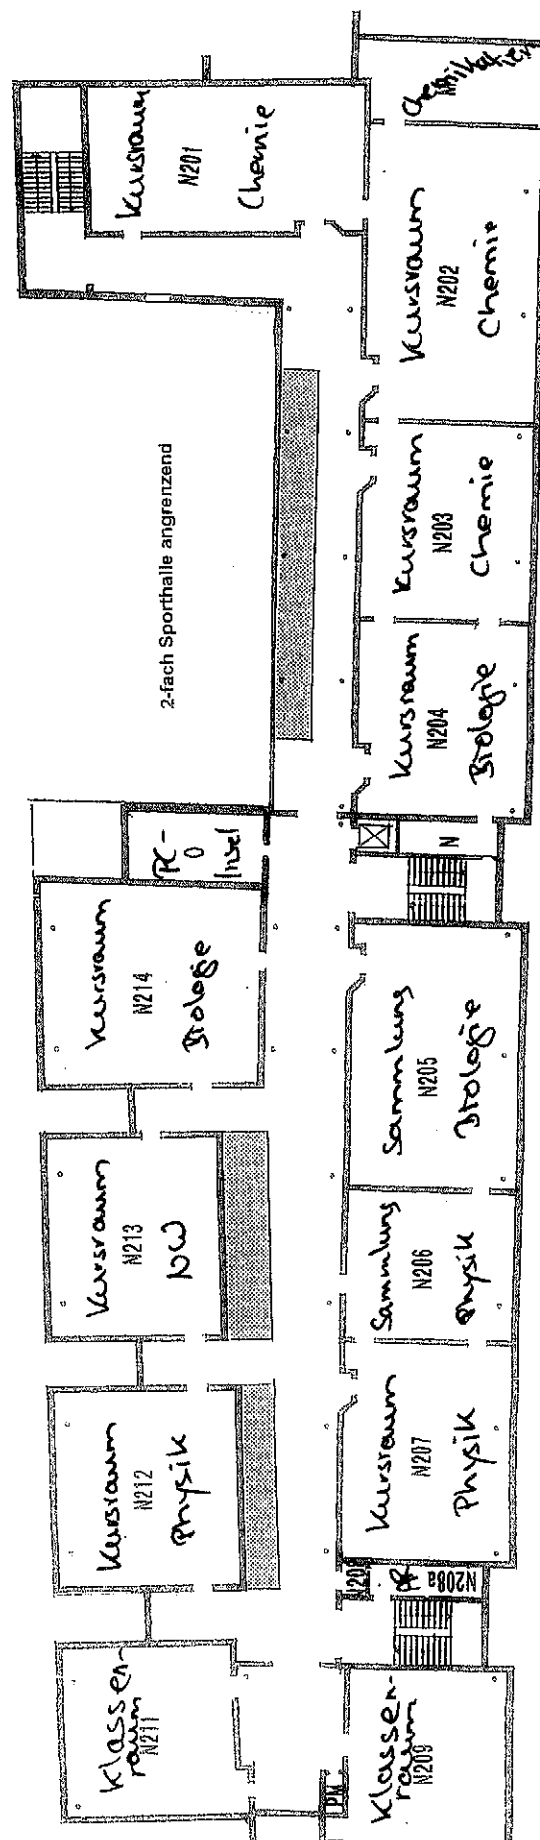


1. Obergeschoss

Raumnachweis


Gebäude: Anne-Frank-Gesamtschule Havixbeck (Altbau)

Sockelgeschoss:

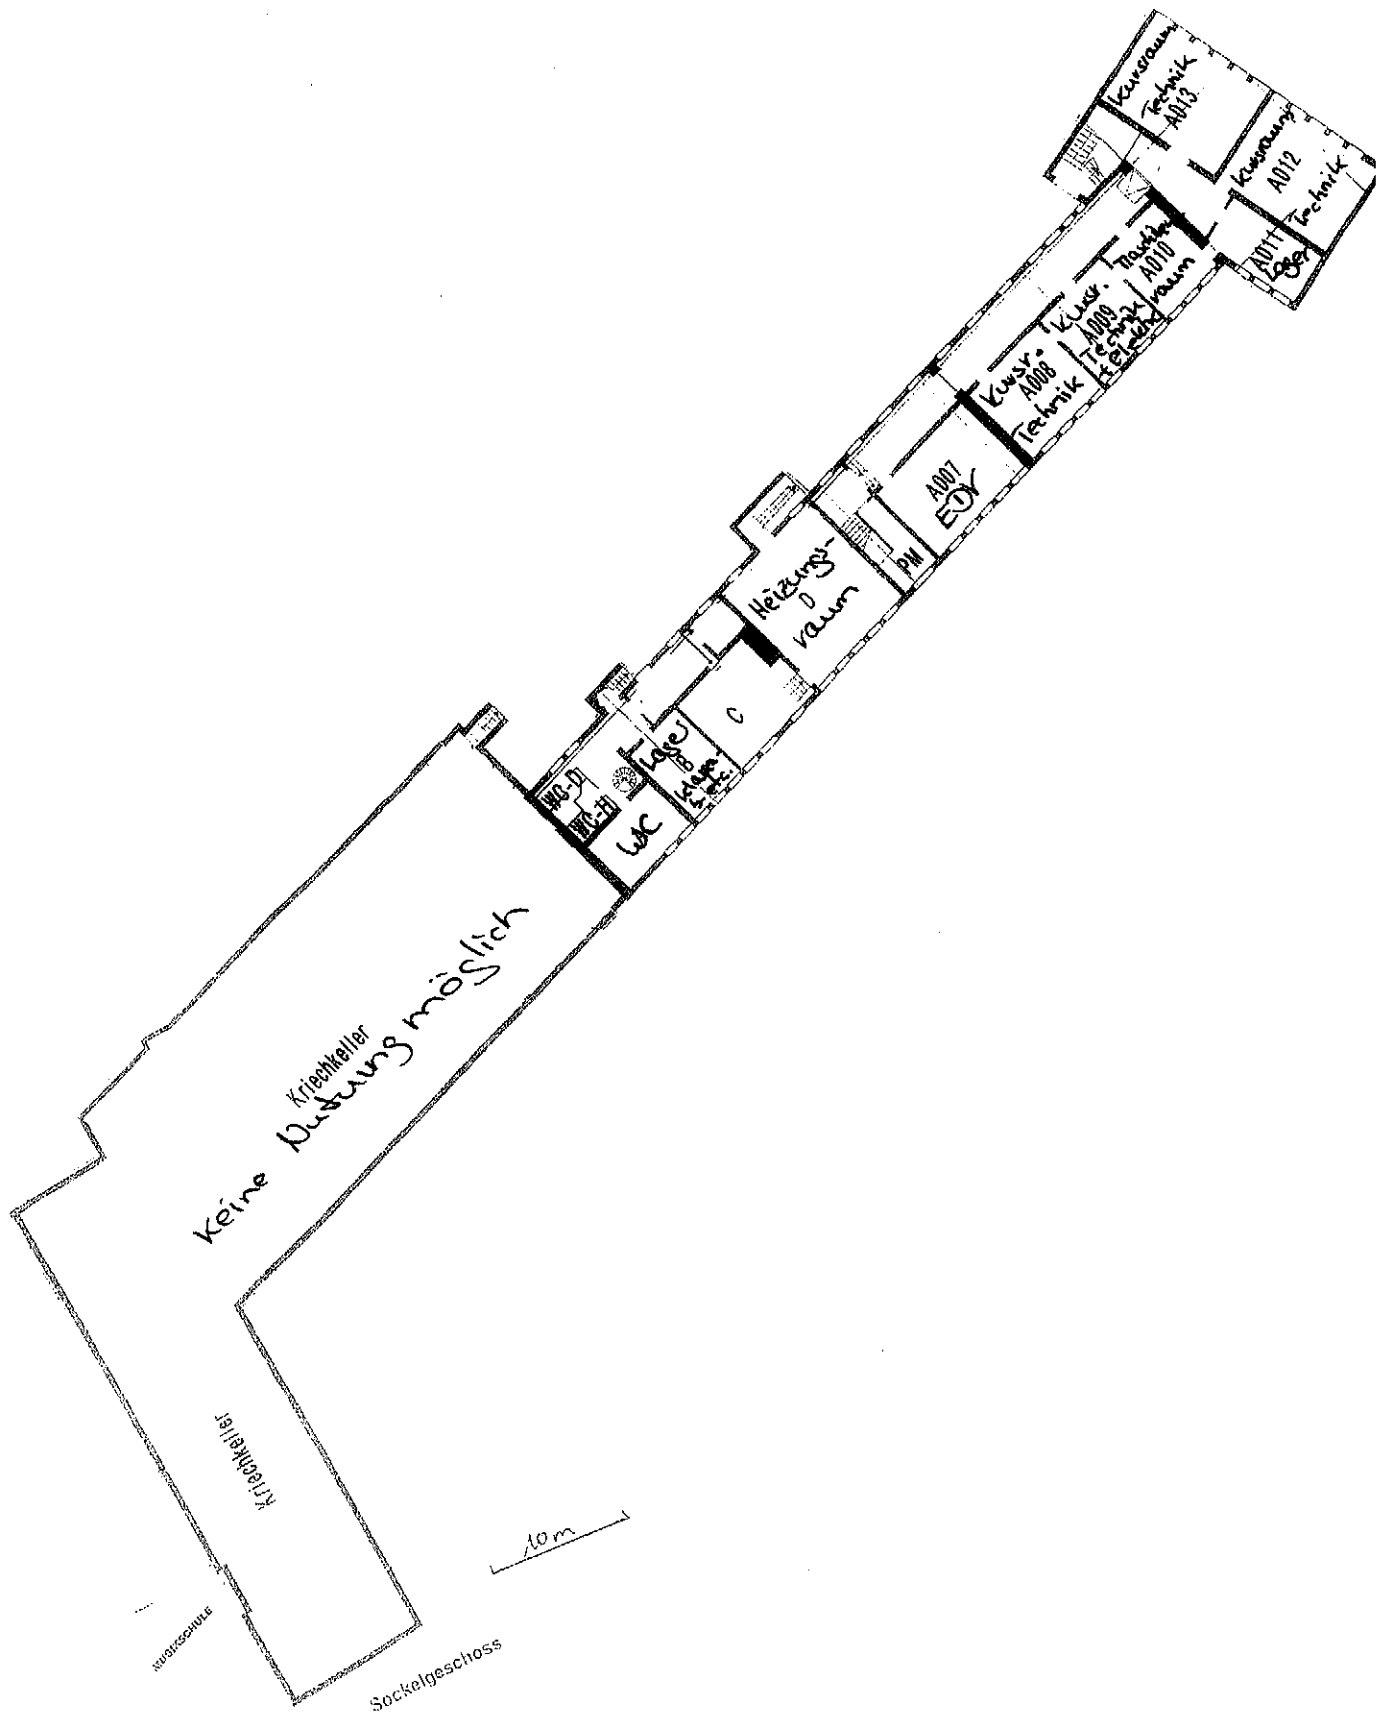

Gebäude: Anne-Frank-Gesamtschule Havixbeck (Altbau)

Erdgeschoss:

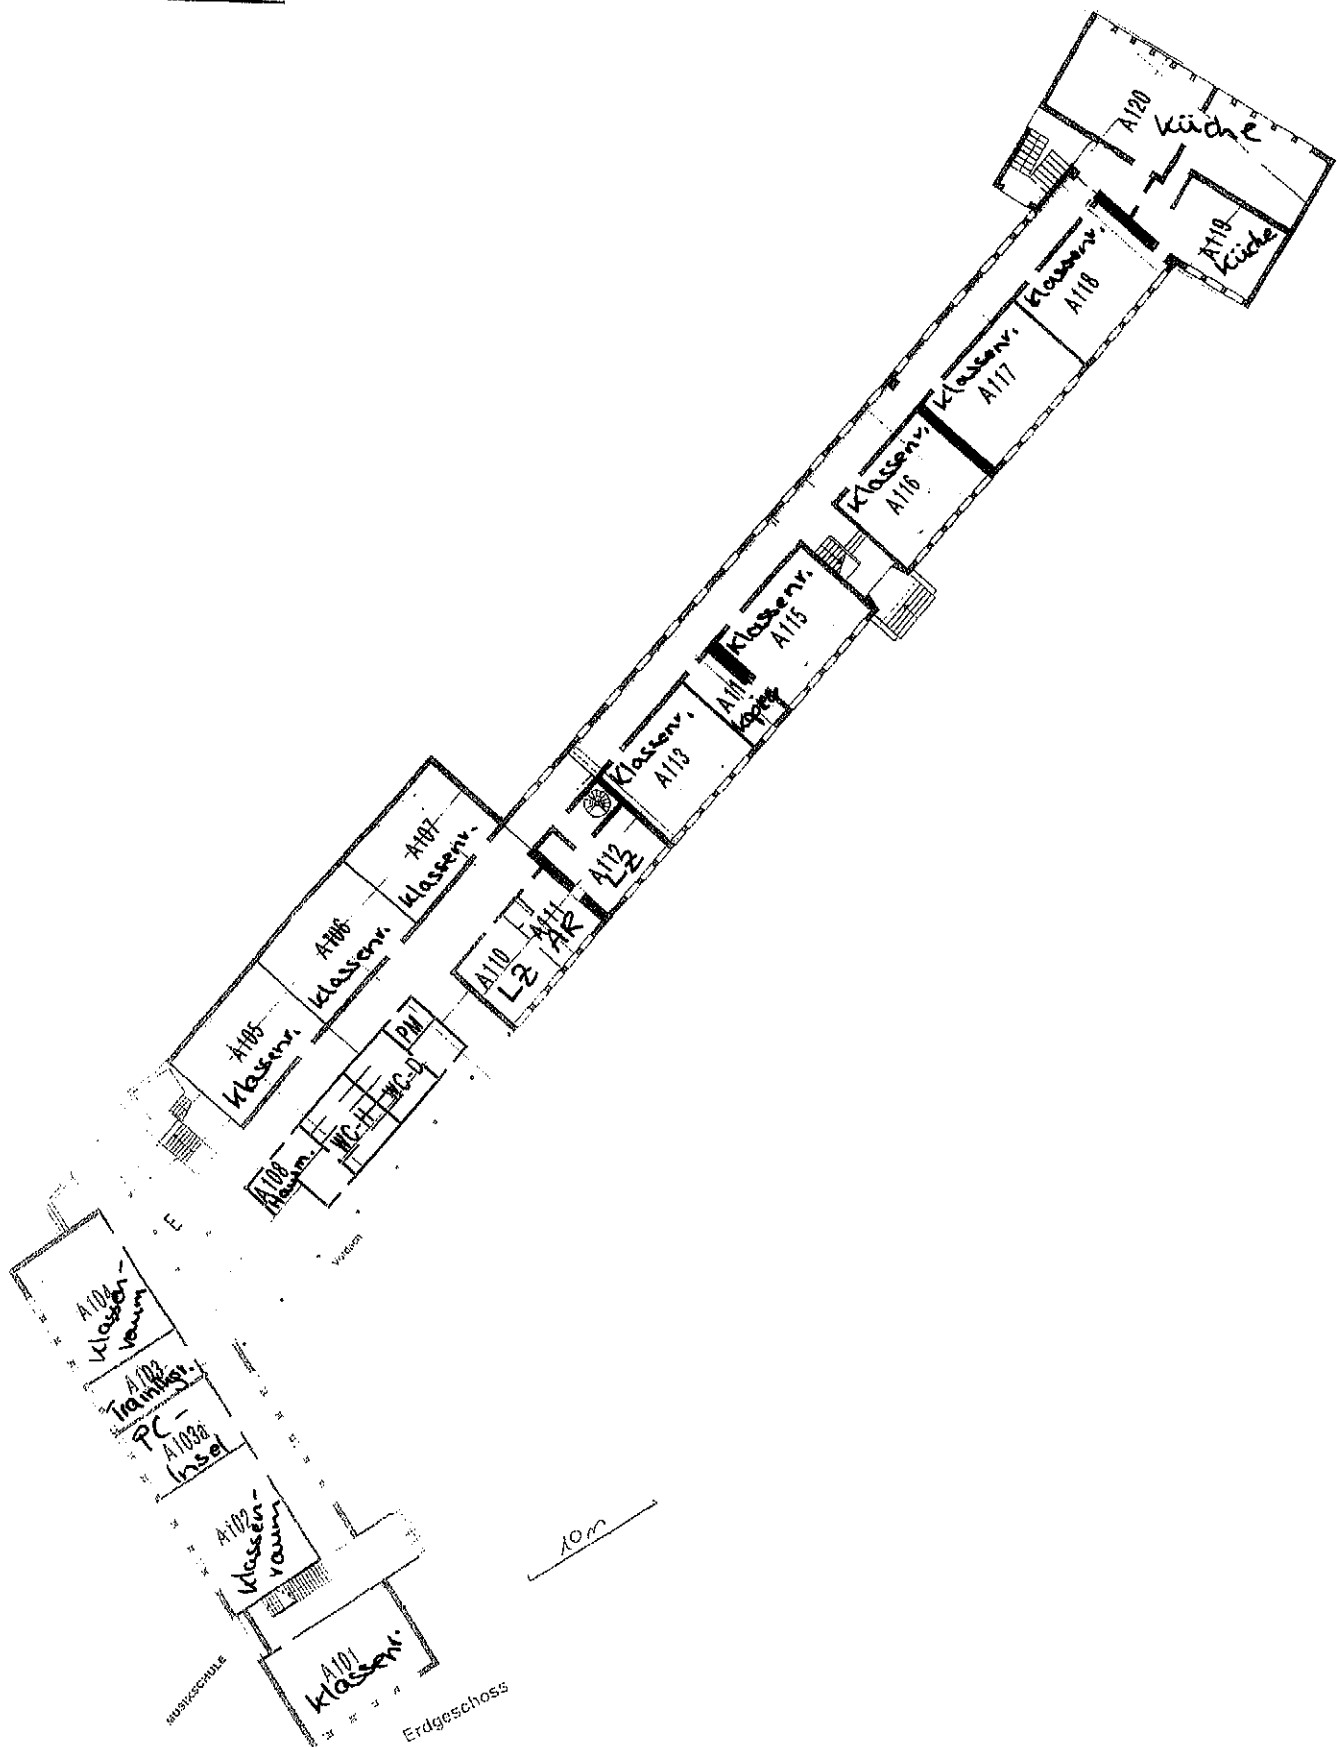

Hand-drawn floor plan of the 1st floor (1. Obergeschoss) of a school building. The plan shows a long corridor with classrooms (Klassenr.) numbered A201 to A222. A music school (MUSIKSCHULE) is located at the bottom left. A scale bar indicates 10m. A note on the right explains 'BOB = Berufsorientierungsbüro (auch für Streitschlichter etc.)'. The plan is oriented with a north arrow pointing towards the top right.

BOB = Berufsorientierungsbüro (auch für Streitschlichter etc.)

10m

1. Obergeschoss

