


Entwurf der 6. Änderung des Bebauungsplanes "Flothfeld II"

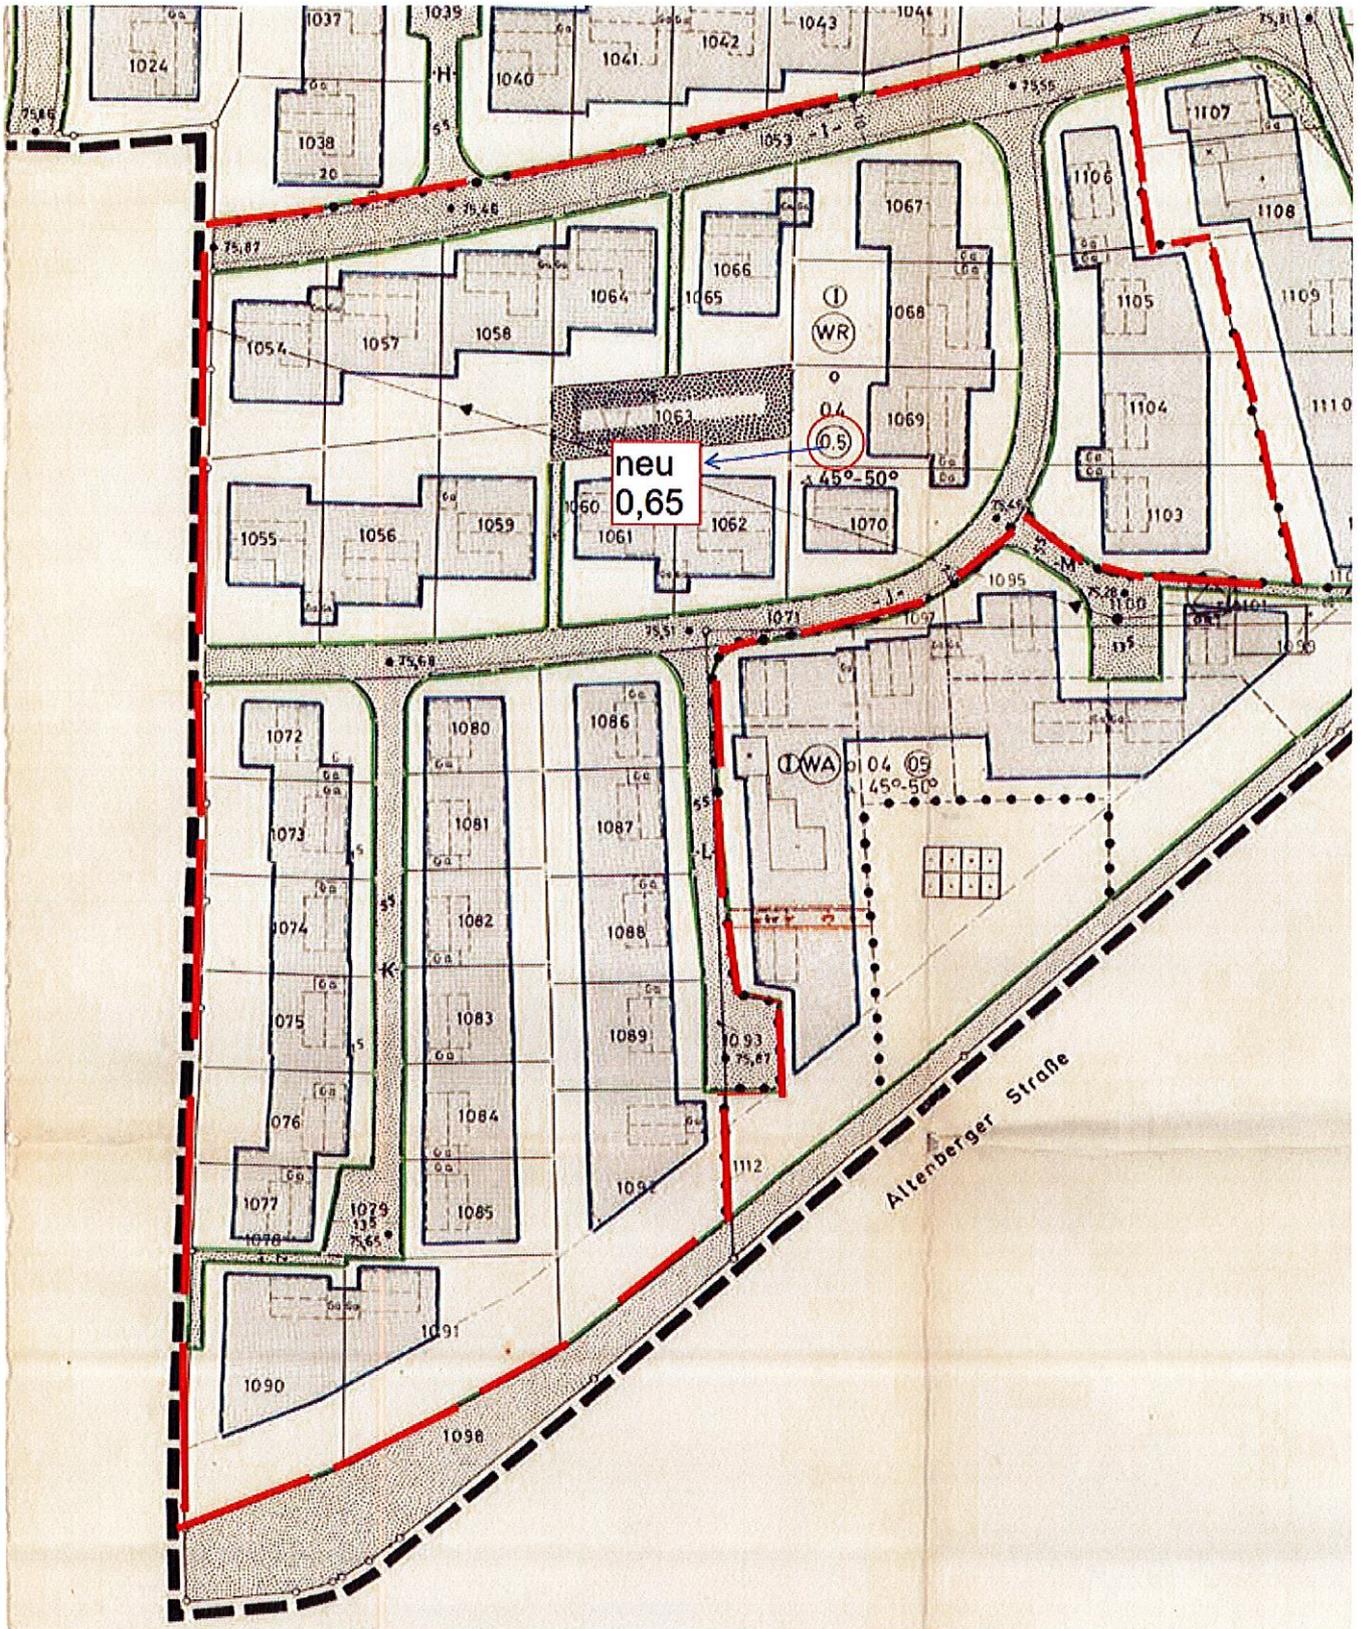

Umgrenzung des Änderungsgebietes