
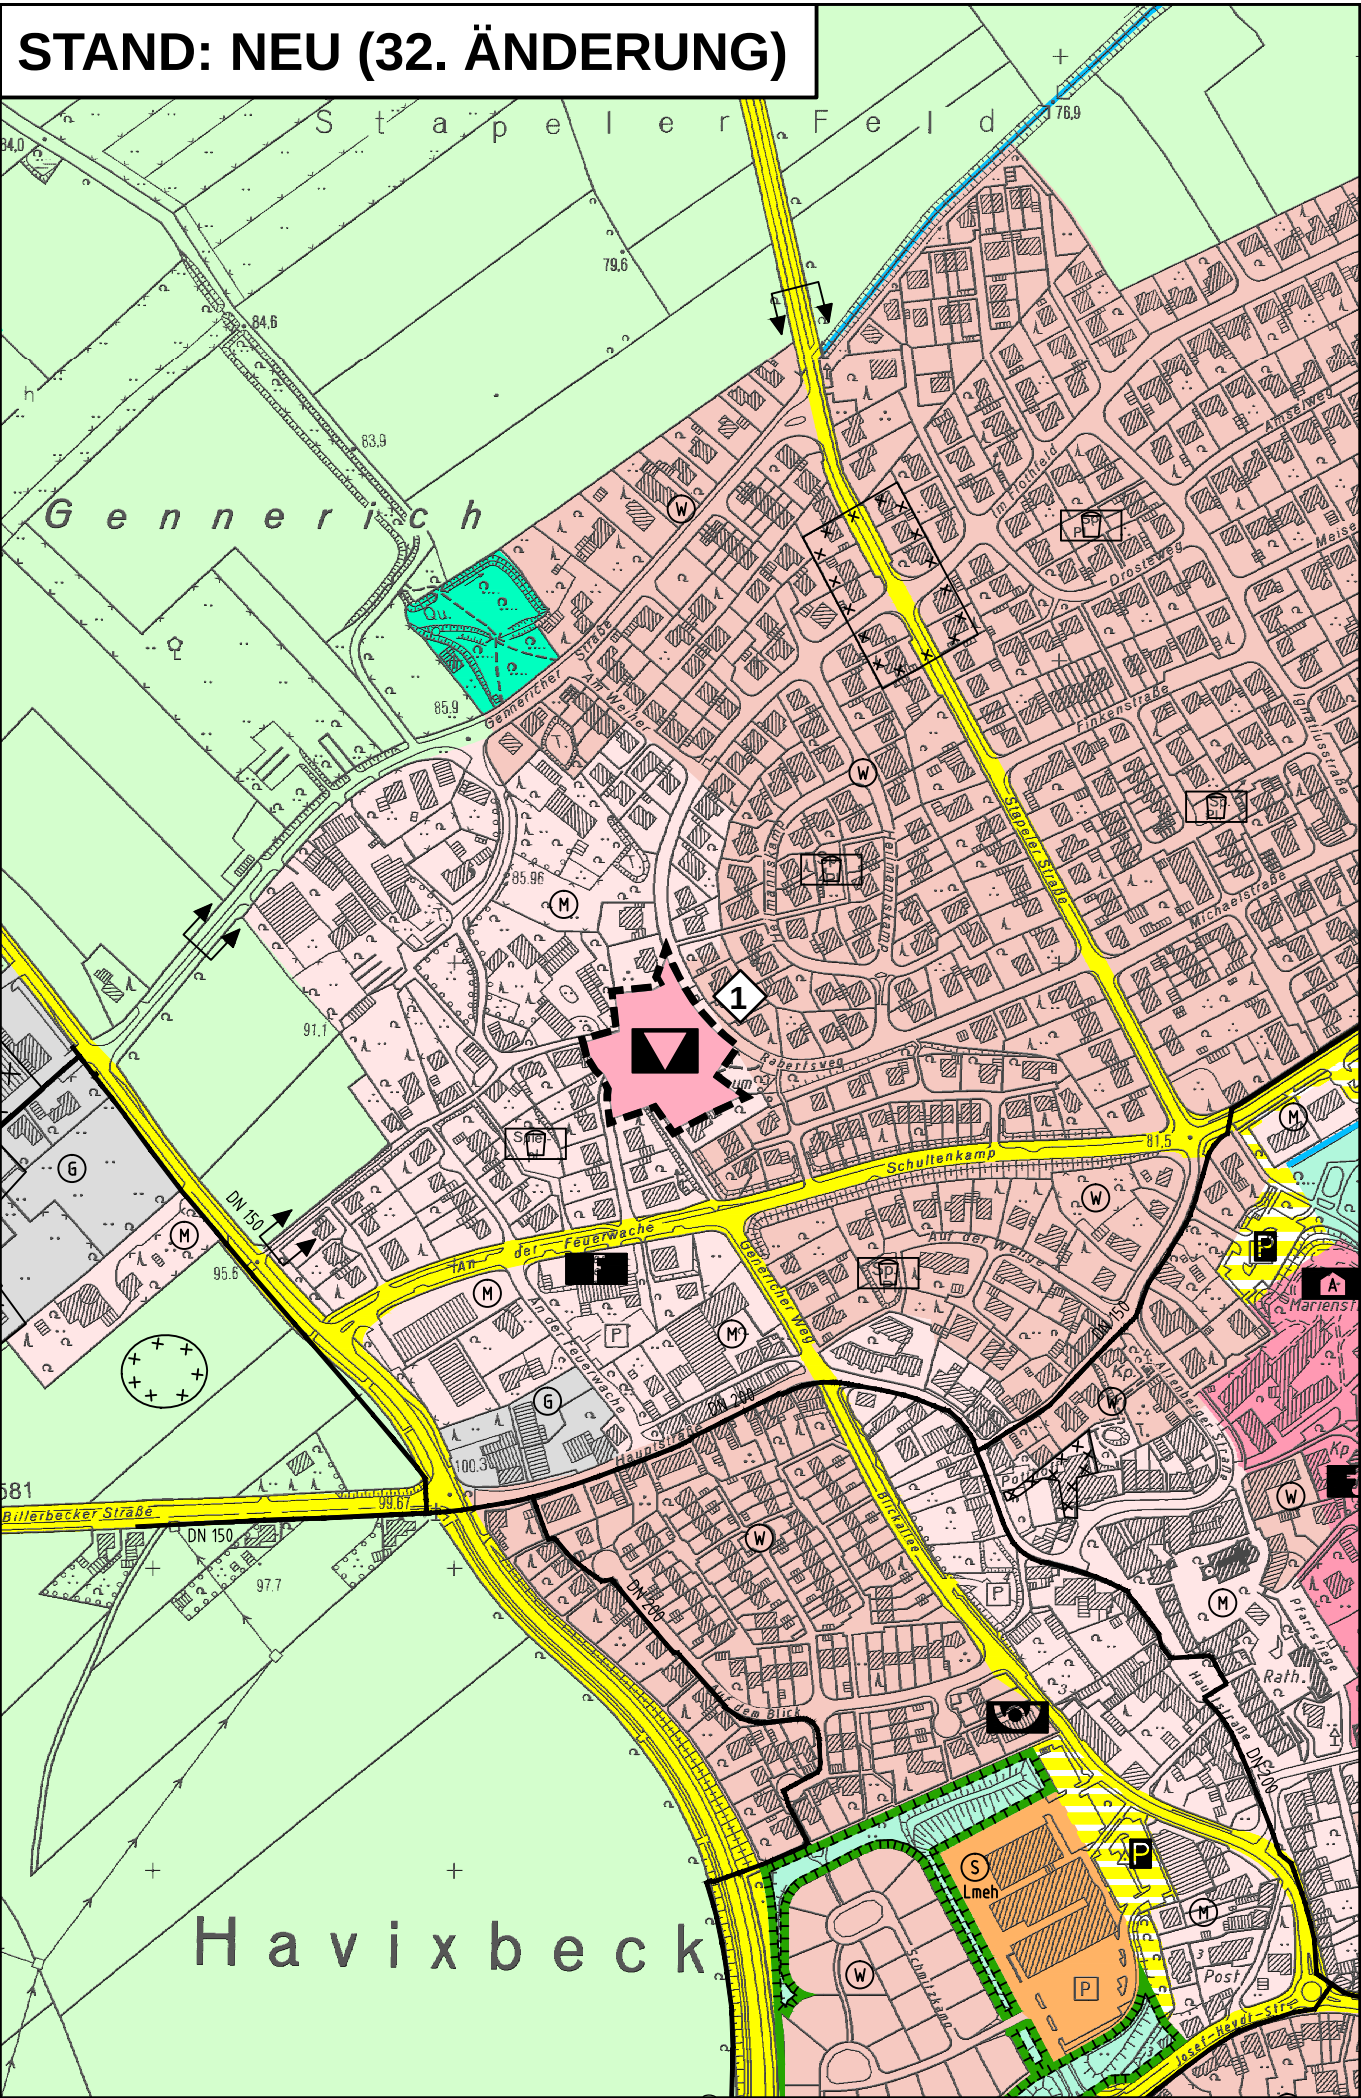


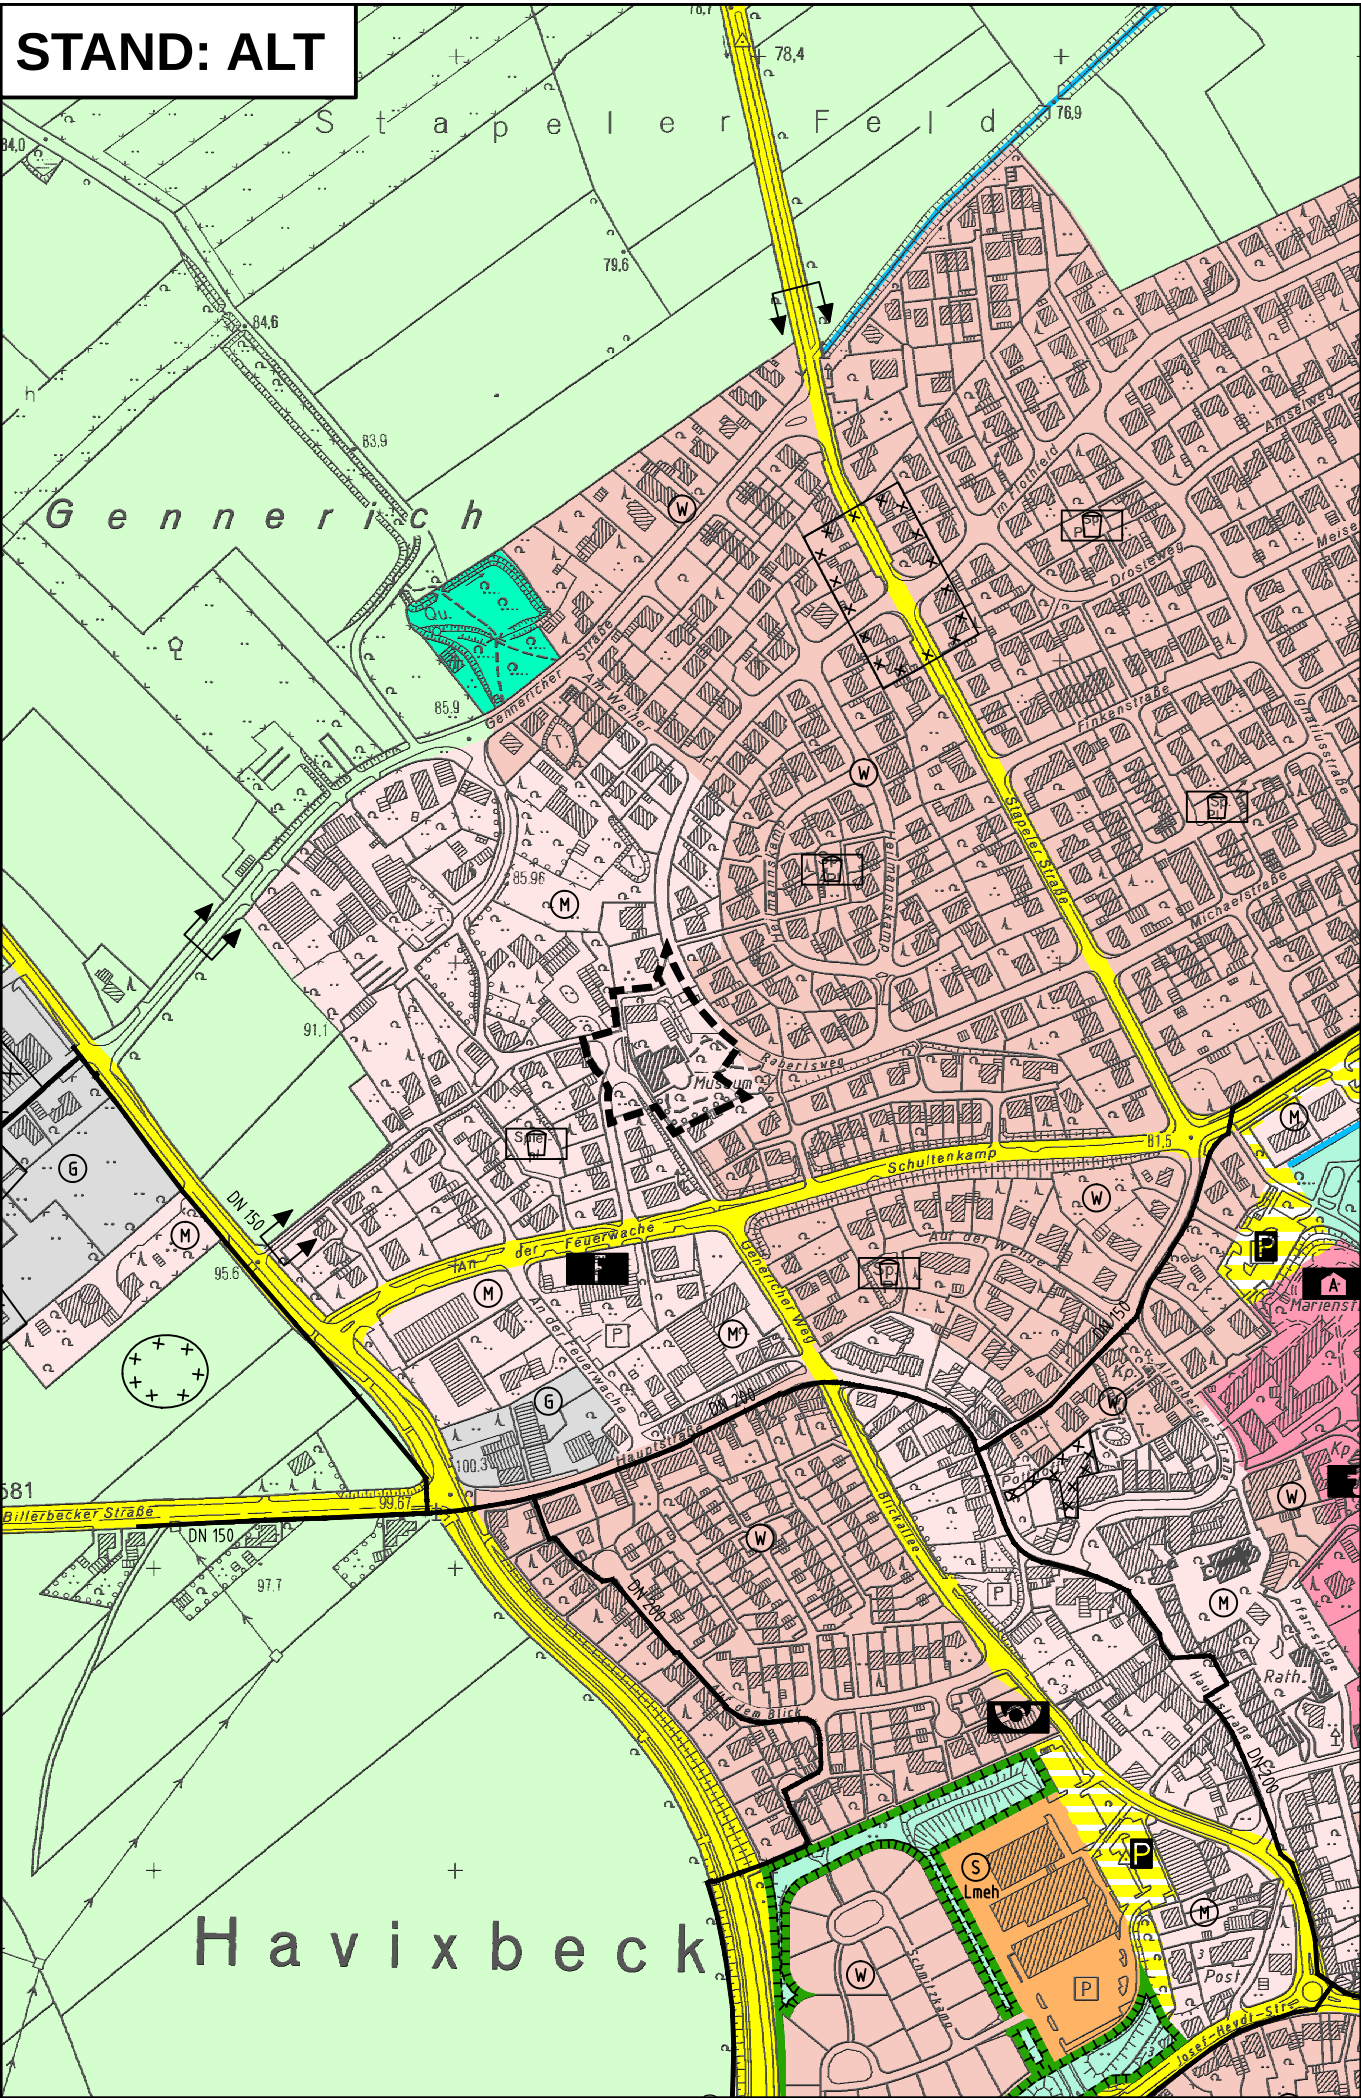

DARSTELLUNGEN

- Geltungsbereich der 32. Änderung
- (M) Gemischte Baufläche
- Fläche für den Gemeinbedarf
- Kulturellen Zwecken dienende Gebäude und Einrichtungen
Zweckbestimmung „Sandsteinmuseum“ und
„Kompetenzzentrum für Naturstein und Baukultur“

ERLÄUTERUNG


- 1 Änderung von „Gemischte Baufläche“ in „Fläche für den Gemeinbedarf“ mit der Zweckbestimmung „Kulturellen Zwecken dienende Gebäude und Einrichtungen - Sandsteinmuseum und Kompetenzzentrum für Naturstein und Baukultur“

RECHTSGRUNDLAGEN

Baugesetzbuch (BauGB) in der Fassung der Bekanntmachung vom 3. November 2017 (BGBl. I S. 3634).
Verordnung über die bauliche Nutzung der Grundstücke (Baunutzungsverordnung - BauNVO -) in der Fassung der Bekanntmachung vom 21.11.2017 (BGBl. I S. 3786).
Planzeichenverordnung 1990 (PlanZV 90) in der Fassung der Bekanntmachung vom 18.12.1990 (BGBl. I 1991 I S. 58), in der zuletzt geänderten Fassung.
Gemeindeordnung Nordrhein-Westfalen (GO NRW) in der Fassung der Bekanntmachung vom 14.07.1994 (GV. NRW. S. 666), in der zuletzt geänderten Fassung.
Wasserhaushaltsgesetz (WHG) in der Fassung der Bekanntmachung vom 31.07.2009 (BGBl. I S.2585), in der zuletzt geänderten Fassung.
Bundesnaturschutzgesetz (BNatSchG) in der Fassung der Bekanntmachung vom 29.07.2009 (BGBl. I S. 2542), in der zuletzt geänderten Fassung.
Gesetz über die Umweltverträglichkeitsprüfung (UVPG) in der Fassung der Bekanntmachung vom 24.02.2010 (BGBl. I S. 94), in der zuletzt geänderten Fassung.
Bundes-Immissionsschutzgesetz (BImSchG) in der Fassung der Bekanntmachung vom 17.05.2013 (BGBl. I S. 1274), in der zuletzt geänderten Fassung.

Gemeinde Havixbeck Flächennutzungsplan 32. Änderung

	Maßstab im Original	1 : 5.000
	Blattgröße	58 / 30
	Bearbeiter	Stro
	Datum	08.06.2018

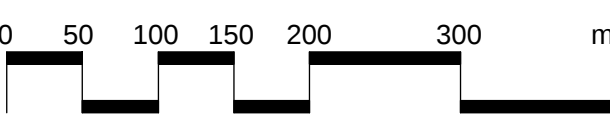

WOLTERS PARTNER
Architekten & Stadtplaner GmbH
Daruper Straße 15 • D-48653 Coesfeld
Telefon +49 (0)2541 9408-0 • Fax 6088
info@wolterspartner.de

Auftraggeber:
Gemeinde Havixbeck