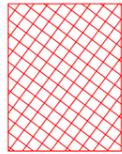


 siehe Machbarkeitsstudie Teil A
Erweiterungsbau (Räume gem. SEP)
Fläche: **289,662 m²**



 siehe Machbarkeitsstudie Teil A
Erweiterungsbau (Neben- u. Verkehrsflächen, zusätzl. Räume)
Fläche: **88,140 m²**

 siehe Machbarkeitsstudie Teil A
Umbau Bestand (Räume gem. SEP)
Fläche: **96,013 m²**

 siehe Machbarkeitsstudie Teil B
Erweiterung Schülerfreiarbeitsbereiche
Fläche: **96,013 m²**

 Abbruch Wände

Bauteil 4

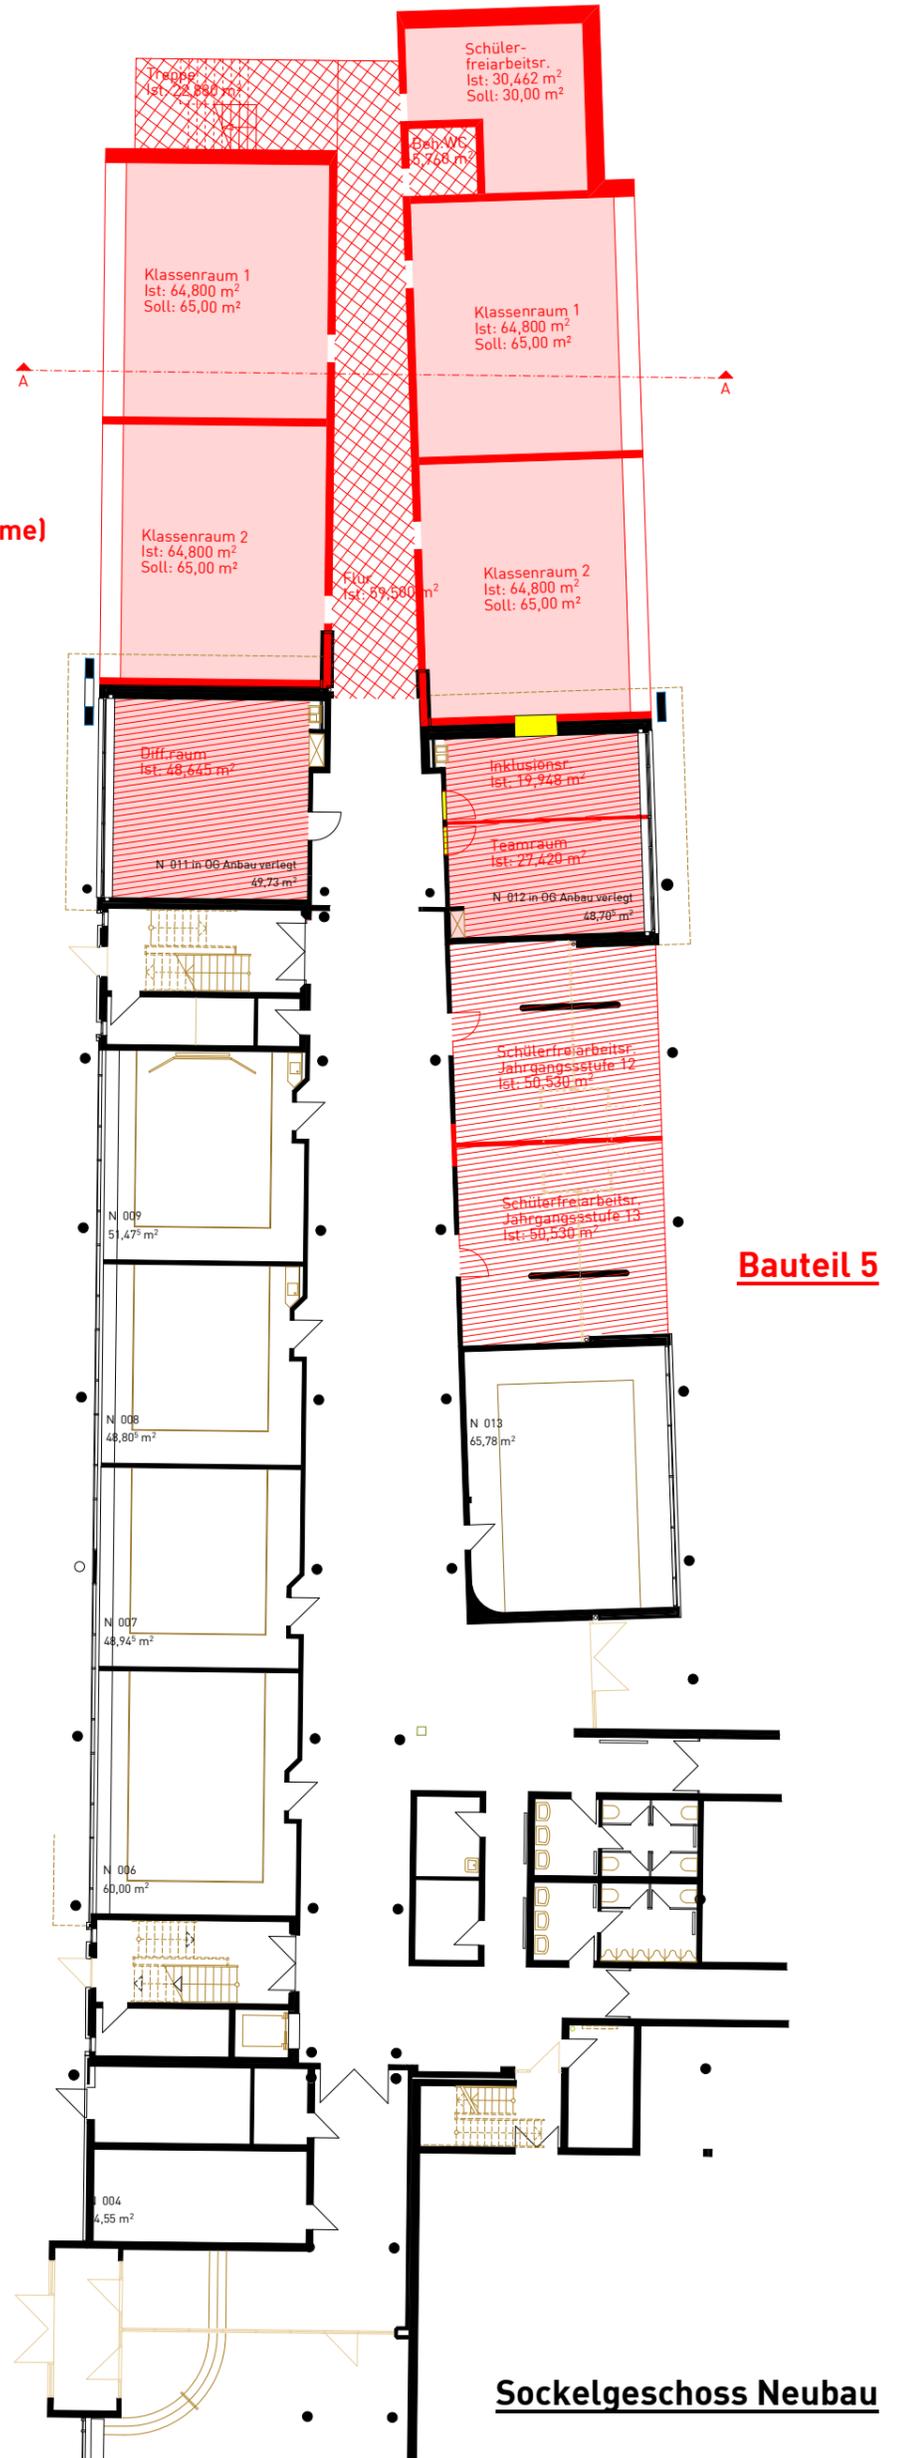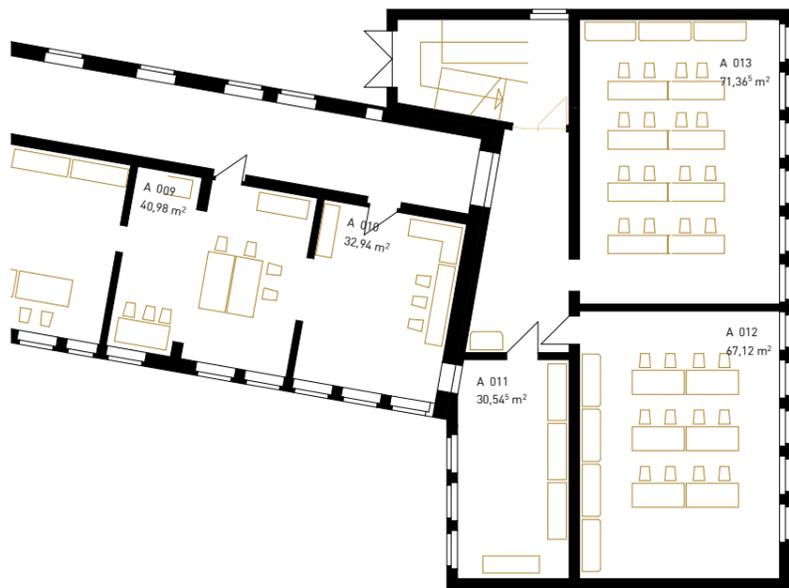

Sockelgeschoss Neubau