


**Schnitt A-A Neubau**

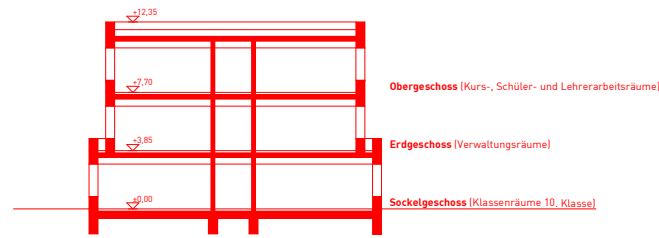

**Sockelgeschoss Neubau**

- siehe Machbarkeitsstudie Teil A  
Erweiterungsbau (Räume gem. SEP)  
Fläche: 289,662 m<sup>2</sup>
- siehe Machbarkeitsstudie Teil A  
Erweiterungsbau (Neben- u. Verkehrsflächen, zusätzl. Räume)  
Fläche: 88,140 m<sup>2</sup>
- siehe Machbarkeitsstudie Teil A  
Umbau Bestand (Räume gem. SEP)  
Fläche: 96,013 m<sup>2</sup>
- siehe Machbarkeitsstudie Teil B  
Erweiterung Schülerfreiarbeitsbereiche  
Fläche: 96,013 m<sup>2</sup>


**Bauteil 1**

**Bauteil 2**

**Bauteil 3**


**Bauteil 4**

**Bauteil 5**

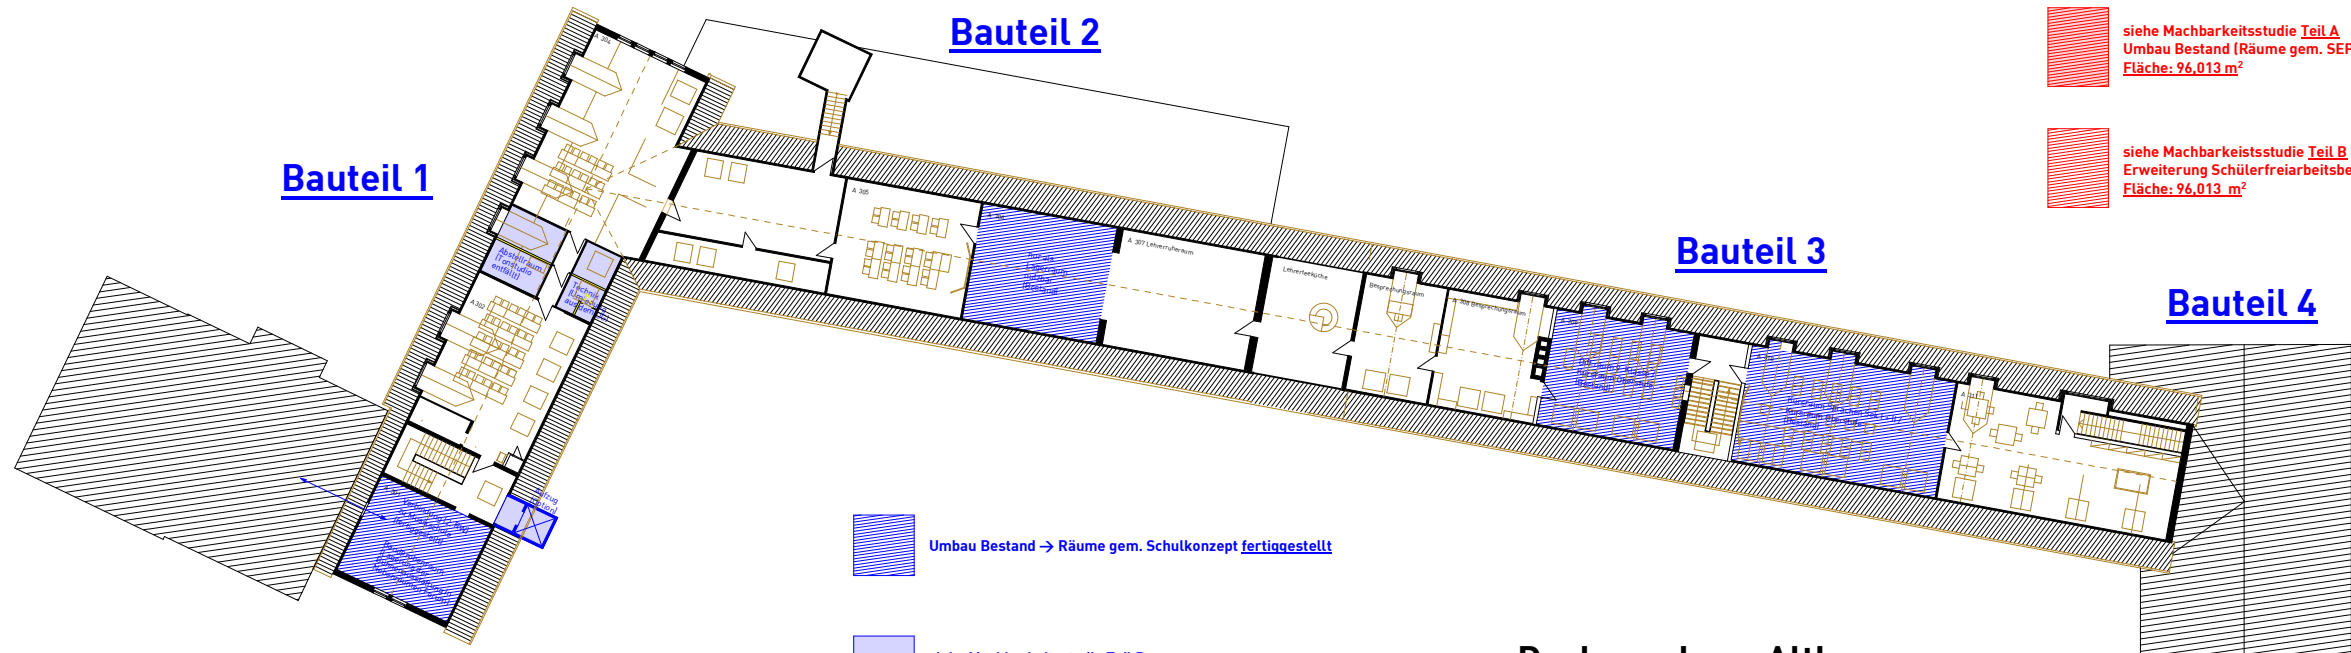

- Umbau Bestand → Räume gem. Schulkonzept fertiggestellt
- siehe Machbarkeitsstudie Teil B  
Umbau Bestand → Räume gem. Schulkonzept erforderlich
- Abbruch Wände

**Dachgeschoss Altbau**

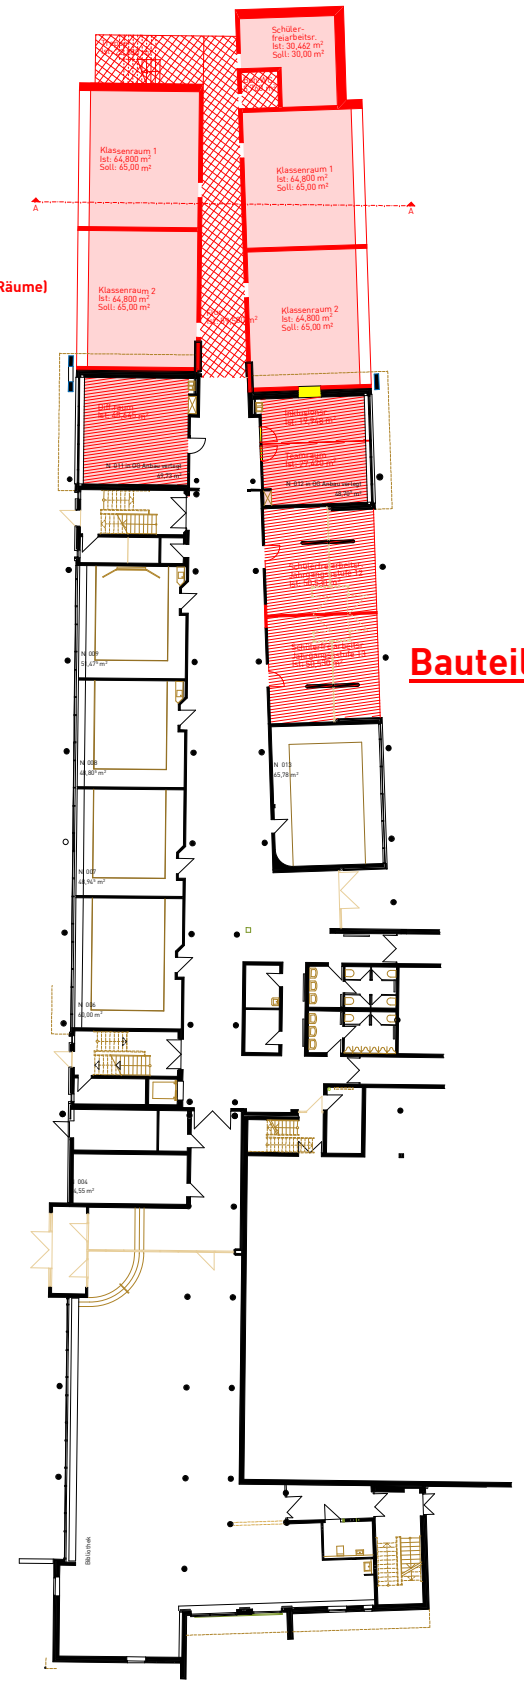

**Dachgeschoss Altbau, Sockelgeschoss Neubau, Schnitt A-A Neubau**

