


- Tempo 30 -

Schnitt A - A 7,00 m

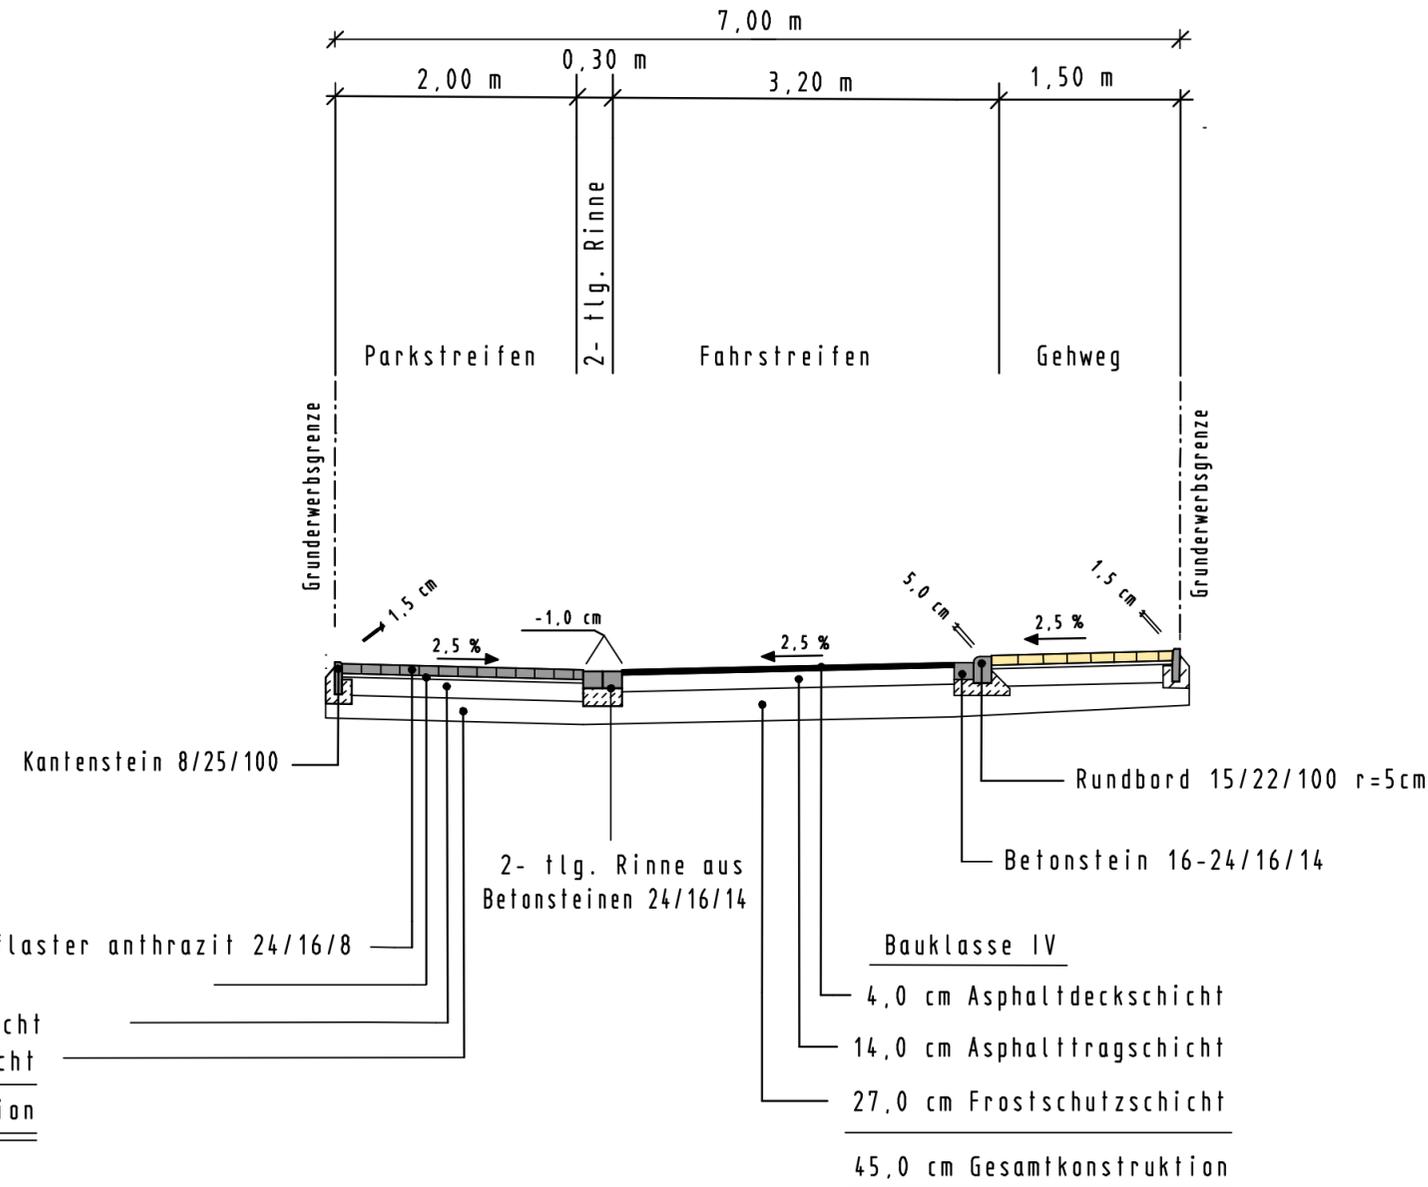

 <small>Ingenieurgesellschaft mbH</small>	Beratende Ingenieure & Stadtplaner Vermessung Straßen- und Verkehrsplanung Bauleitung Stadtplanung Landespflege Siedlungswasserwirtschaft u. Wasserbau Lärmschutz Verkehrstechnik Leitungsdokumentation 48165 Münster, Hansestr. 63, Tel.: 02501/2760-0 Fax.: -33 Homepage: www.nts-plan.de eMail: info@nts-plan.de
--	--

Gemeinde Havixbeck				
von NK	nach NK	Station	Bauwerks-Nr.	Anlage : Blatt Nr.: 2 (4)
Nächster Ort: Havixbeck				Datum
Baugebiet "Am Stopfer"		bearbeitet	12.01.2012	Förster
		gezeichnet	12.01.2012	Förster
		geprüft	12.01.2012	R. Suhre
Aufgestellt: Havixbeck, den		Ausbauquerschnitt Maßstab = 1 : 50		
				Vorabzug