




AQ I

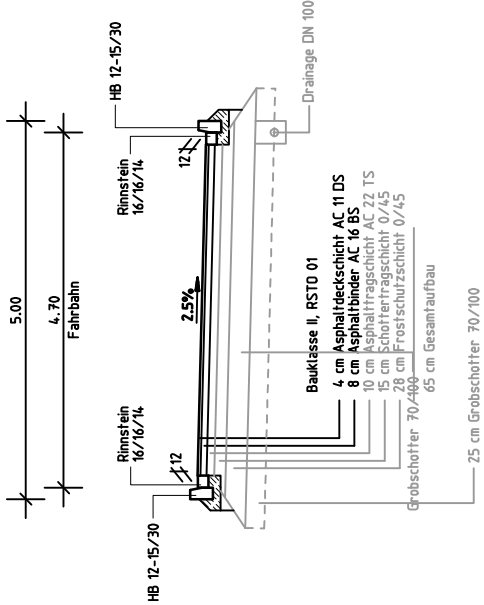


AQ II

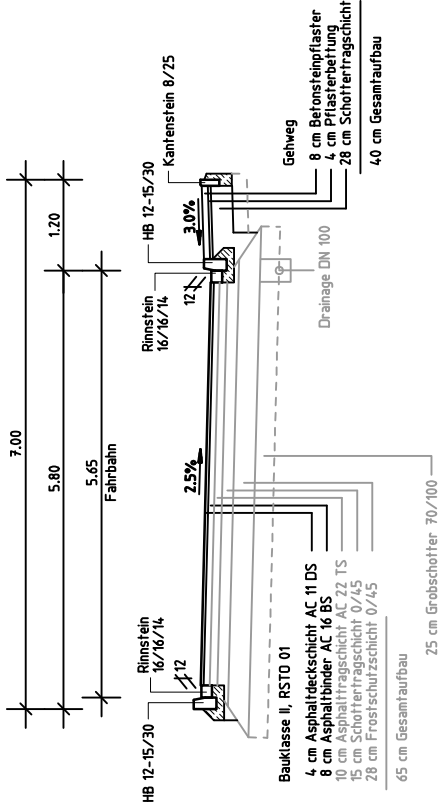


AQ III

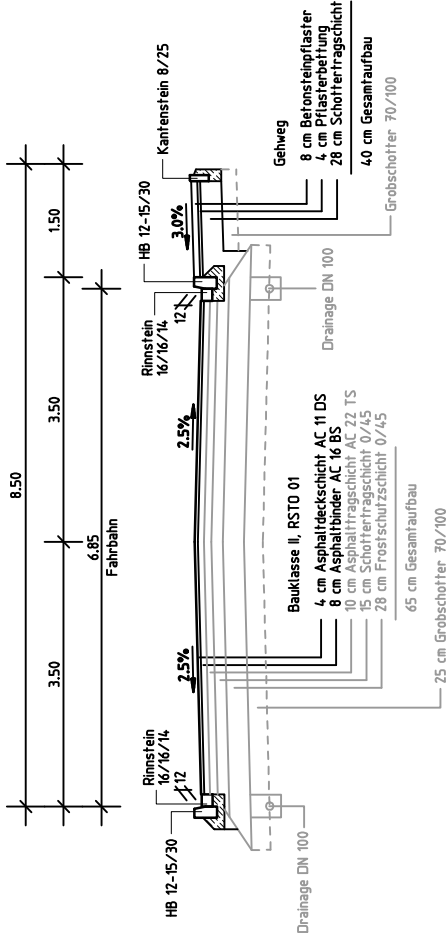

AQ IV (Wendehammer)

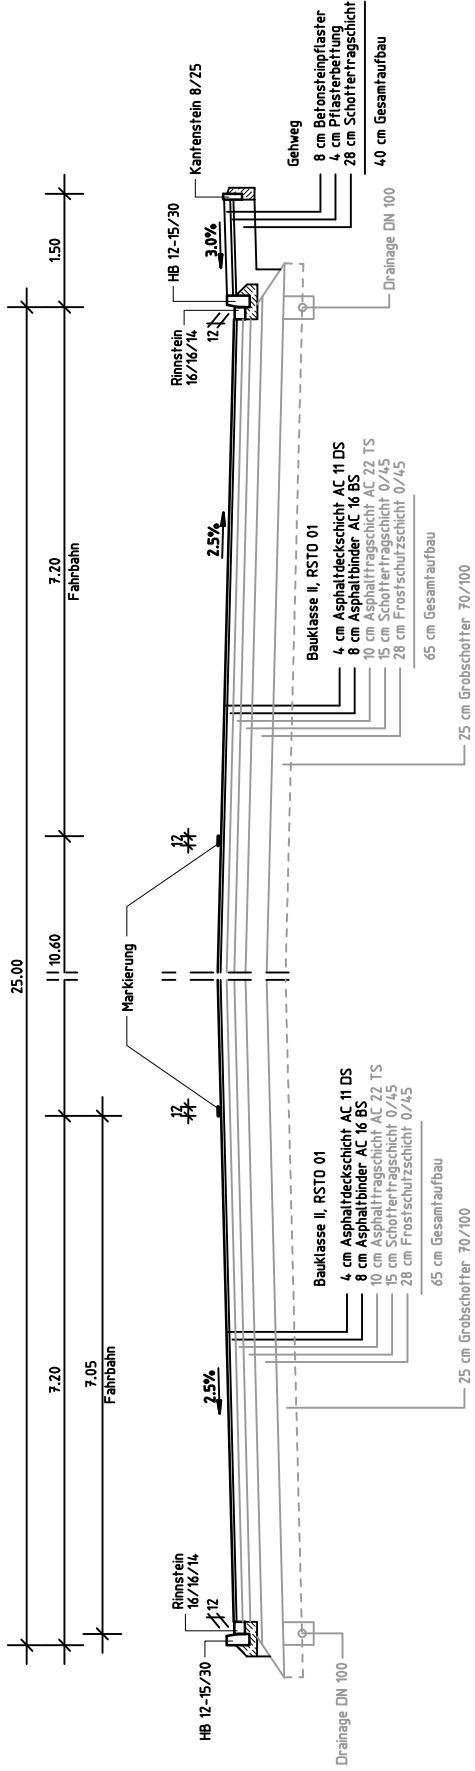

AQ V

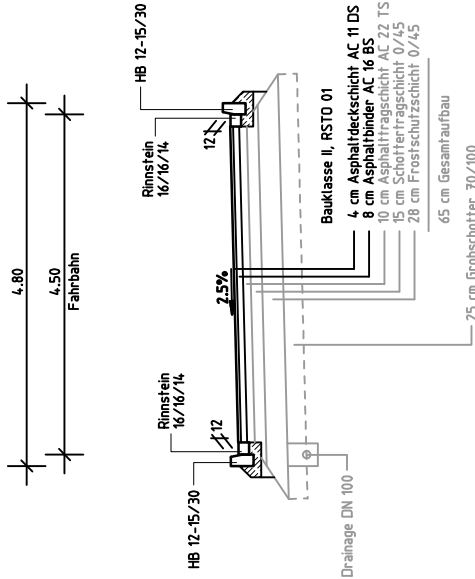

Bauherr - Auftraggeber	Gemeinde Havixbeck Krs. Coesfeld, Reg.-Bez. Münster	Zchng.-Nr.: 1 (1)
Projekt	Gewerbegebiet Hohenholter Str. III	Maßstab: 1:100
ARGE MÜNSTERSTRASSE HAVIXBECK		Ausbau- querschnitt