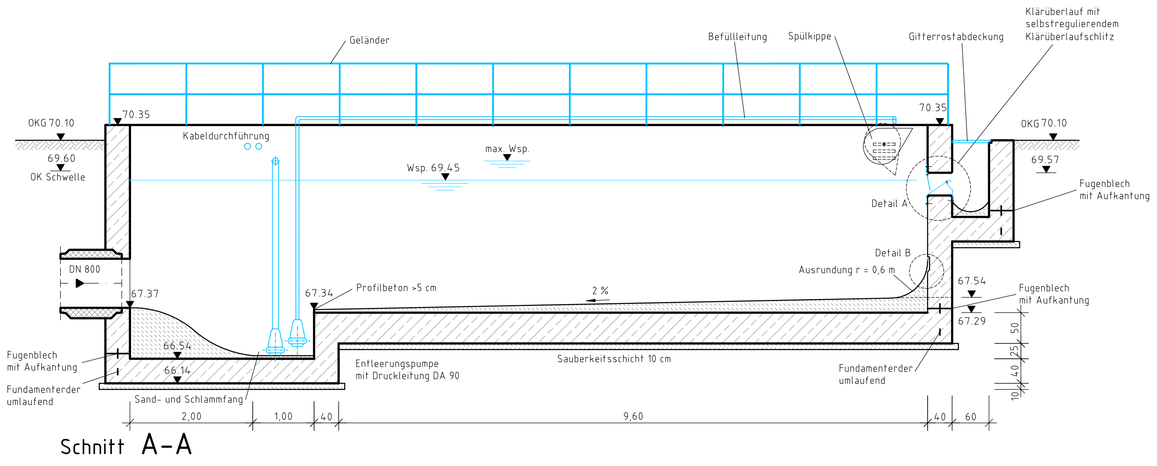

Schnitt A-A

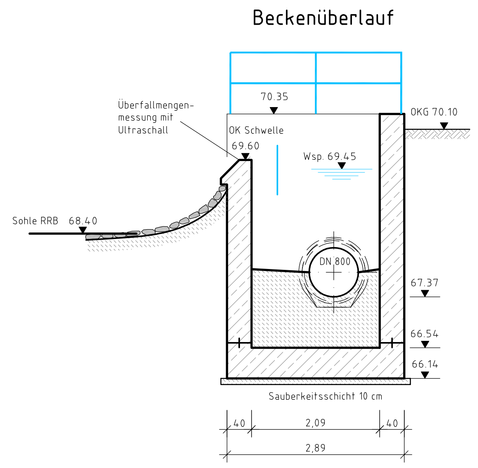

Schnitt B-B

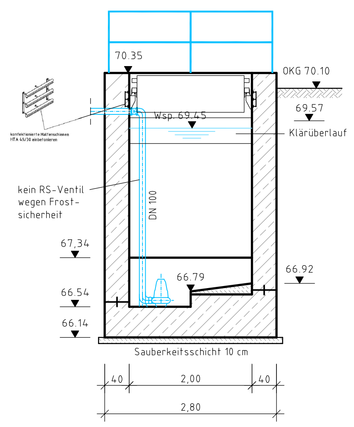

Schnitt C-C

— Beckenüberlauf — Regenklärbecken — Klärüberlauf

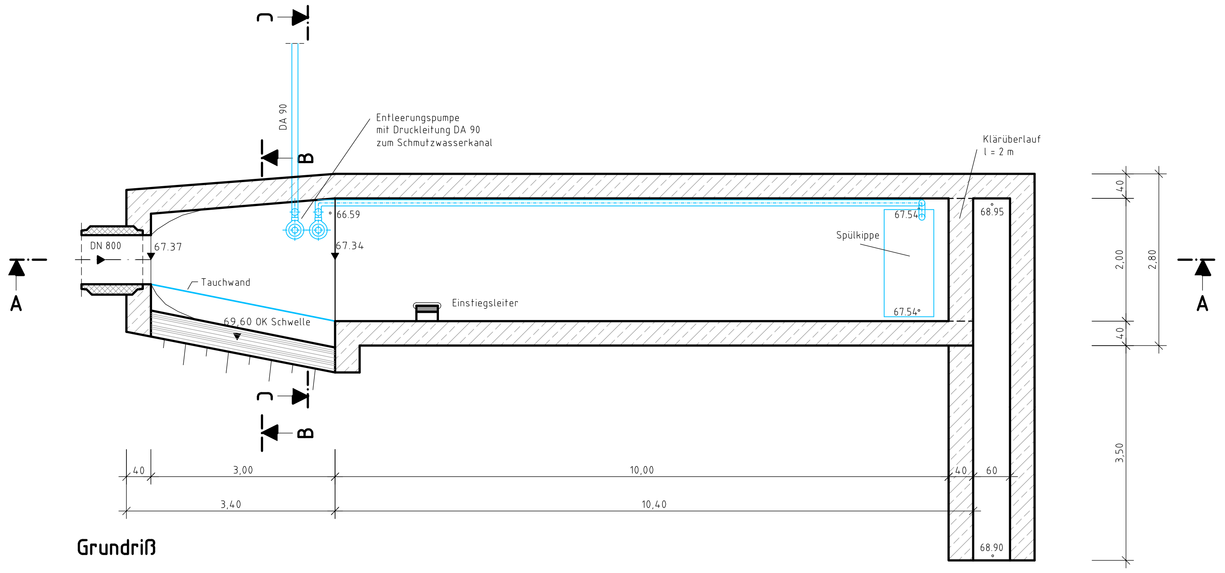

Grundriß

Detail "A"

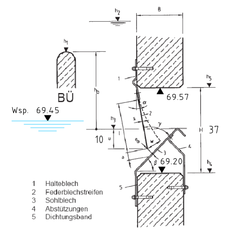

Bild 2: Aufbau des Selbstregulierenden Klärüberlaufs

Detail A: Selbstregulierender Klärüberlaufschlitz

Detail "B"

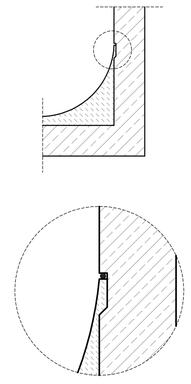

Sämtliche Maße und Winkel sind auf Übereinstimmung zu prüfen bzw. auf der Baustelle aufzunehmen. Die Ausführende Firma ist verpflichtet, die Übereinstimmung zwischen Zeichnung und Örtlichkeit festzustellen.

Der Empfänger dieser Zeichnung ist verpflichtet, diese vertraulich zu behandeln. Weitergabe sowie Vervielfältigung dieser Unterlage, Verwendung und Mitteilung ihres Inhaltes – auch auszugsweise – ist nicht gestattet, soweit nicht schriftlich zugestanden. Die hier gezeigten Anordnungen und Systeme sind unser geistiges Eigentum und stehen unter Urheberschutz. Alle Rechte vorbehalten.
Ing.-Büro
Rummler + Hartmann GmbH
Havixbeck, den 23.01.2012

Baustoffe: Betonstahl BSt 500 S, BSt 500 M

Betondeckung c_{nom} =5,5 cm
Stahlbeton C 30/37, Lp XF4, XD3, XC4 wasserundurchl.
unbew. Beton C8/10, X0
Verwendung von Zementen mit niedriger Hydratationswärmeentwicklung
Beton mit hohem Wassereindringwiderstand (HWe)

Hinweise: Sichtbare Flächen in Sichtbeton.

Alle Sichtbetonkanten mit Dreikantleisten 10/10 brechen.

Nachbehandlung gemäß "Richtlinien zur Nachbehandlung von Beton gemäß DAfStB"
Alle Geländer und sonstige Stahlteile aus Edelstahl.

Alle Gitterroste als Sicherheitsroste.

Alle Rohranschlüsse gelenkig nach ATV-Arbeitsblatt A 157

Der Bauunternehmer haftet für die Wasserundurchlässigkeit des Bauwerkes in seiner Gesamtheit.

Index	Datum	Name	Art der Änderung

Bauherr - Auftraggeber: **Gemeinde Havixbeck**
Krs. Coesfeld, Reg.- Bez. Münster

Projekt:

Ausführungszeichnung
Regenklärbecken

Zchng.-Nr.: 1031-2/12	Archiv-Nr.:	Zchng.: 0.42 m²
Maßstab: 1 : 50	gez.: MG.	gepr.:
Anlage:	2	

Ingenieurbüro Rummler + Hartmann GmbH
Abwassertransport · Wasserbau · Abwasserreinigung · Landschaftsplanung

Havixbeck, im Januar 2012
Ingenieurbüro
Rummler + Hartmann GmbH
Hohenholter Straße 14 a
48329 Havixbeck
Telefon: 02507 / 987 55 - 0
Fax: 02507 / 987 55 - 25
info@ingenieure-havixbeck.de
www.ingenieure-havixbeck.de

K:\DATEN\Havixbeck\GE-Gebiet Hohenholter Straße\Entwurf\RKB.dwg