Der Empfänger dieser Zeichnung ist verpflichtet, diese vertraulich zu behandeln. Weitergabe sowie Vervielfältigung dieser Unterlage, Verwendung und Mitteilung ihres Inhaltes – auch auszugsweise – ist nicht gestattet, soweit nicht schriftlich zugestanden. Die hier gezeigten Anordnungen und Systeme sind unser geistiges Eigentum und stehen unter Urheberschutz. Alle Rechte vorbehalten.

Ing.-Büro
Rummler + Hartmann GmbH
Havixbeck, den 12.12.2011

Sämtliche Maße und Winkel sind auf Übereinstimmung zu prüfen bzw. auf der Baustelle aufzunehmen. Die Ausführende Firma ist verpflichtet, die Übereinstimmung zwischen Zeichnung und Örtlichkeit festzustellen.

Schacht R 08

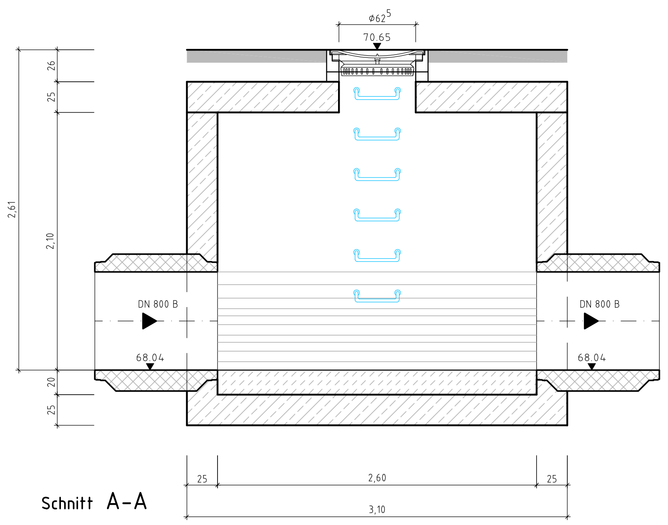

Schnitt A–A

Schacht R 07

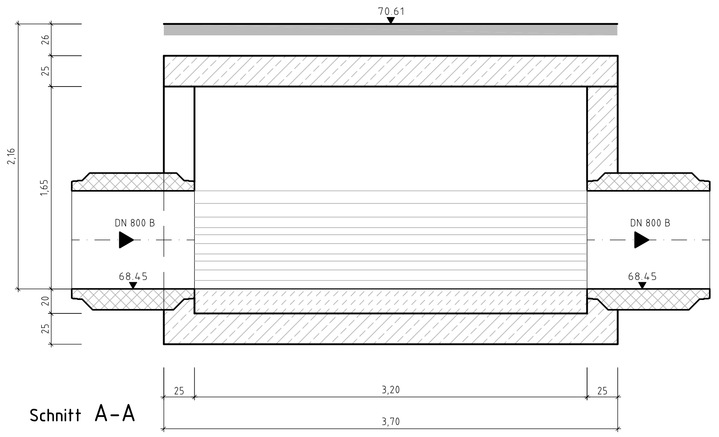

Schnitt A–A

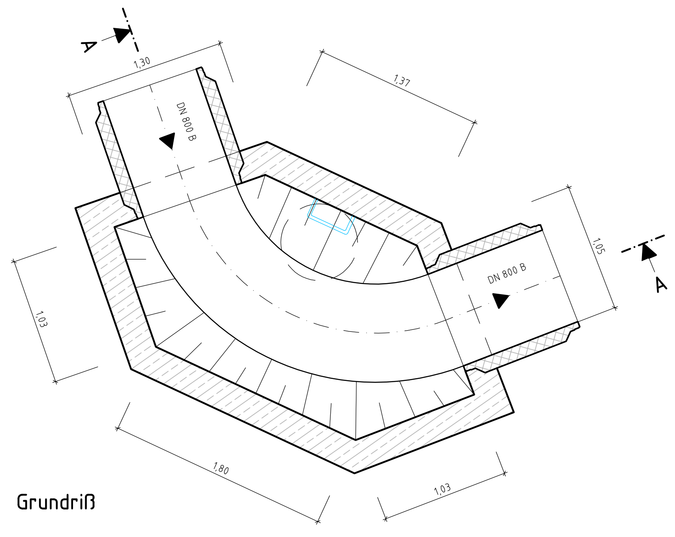

Grundriß

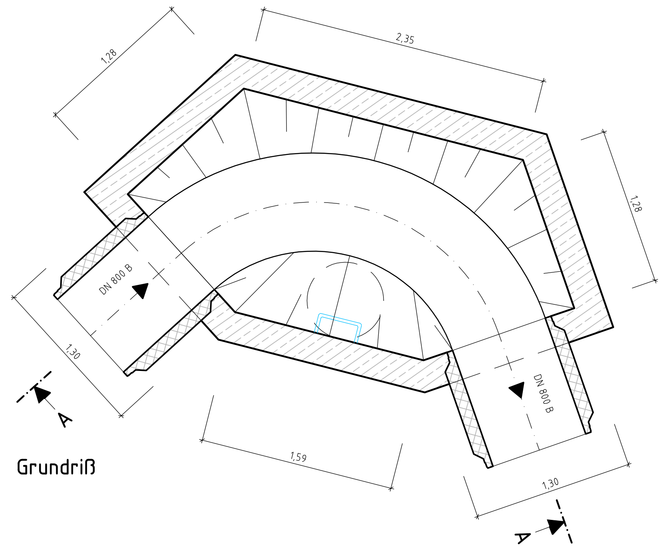

Grundriß

Baustoffe: Betonstahl BSt 500 S
BSt 500 M
Betondeckung 5 cm
Stahlbeton C30/37, C35/45, wasserundurchl.
unbew. Beton C16/20, C30/37

Hinweise: Sichtbare Flächen in Sichtbeton.

Alle Sichtbetonkanten mit Dreikantleisten 10/10 brechen.

Alle Geländer und sonstige Stahlteile aus Edelstahl.

Alle Gitterroste als Sicherheitsroste.

Alle Sicherheits-Steigbügel nach DIN 19555 mit ausziehbarer Einsteighilfe.

Alle Rohranschlüsse gelenkig nach ATV-Arbeitsblatt A 157.

Profilbeton in Gerinne-Kurven nach Angaben der Bauleitung.

AF. – Arbeitsfuge mit Fugenblech 1 x 200 mm

Der Bauunternehmer haftet für die Wasserundurchlässigkeit des Bauwerkes in seiner Gesamtheit.

Index	Datum	Name	Art der Änderung

Bauherr - Auftraggeber: **Gemeinde Havixbeck**
Krs. Coesfeld, Reg.- Bez. Münster

Projekt: Erschließung GG Hohenholter Straße III

Ausführungszeichnung
Bauwerke

Zchng.-Nr.: 1031-3/11	Archiv-Nr.:	Zchng.: 0,60 m²
Maßstab: 1 : 25	gez.: Mü.	gepr.:
Anlage:	3	

Ingenieurbüro Rummler + Hartmann GmbH

Abwassertransport ■ Wasserbau
Abwasserreinigung ■ Landschaftsplanung

Havixbeck, im Dezember 2011
Ingenieurbüro
Rummler + Hartmann GmbH
Hohenholter Straße 14 a
48329 Havixbeck
Telefon: 02507 / 987 55 - 0
Fax: 02507 / 987 55 - 25
info@ingenieure-havixbeck.de
www.ingenieure-havixbeck.de

K:\DATEN\Havixbeck-\QE-Gebiet Hohenholter Straße\Entwurf\RKB.dwg