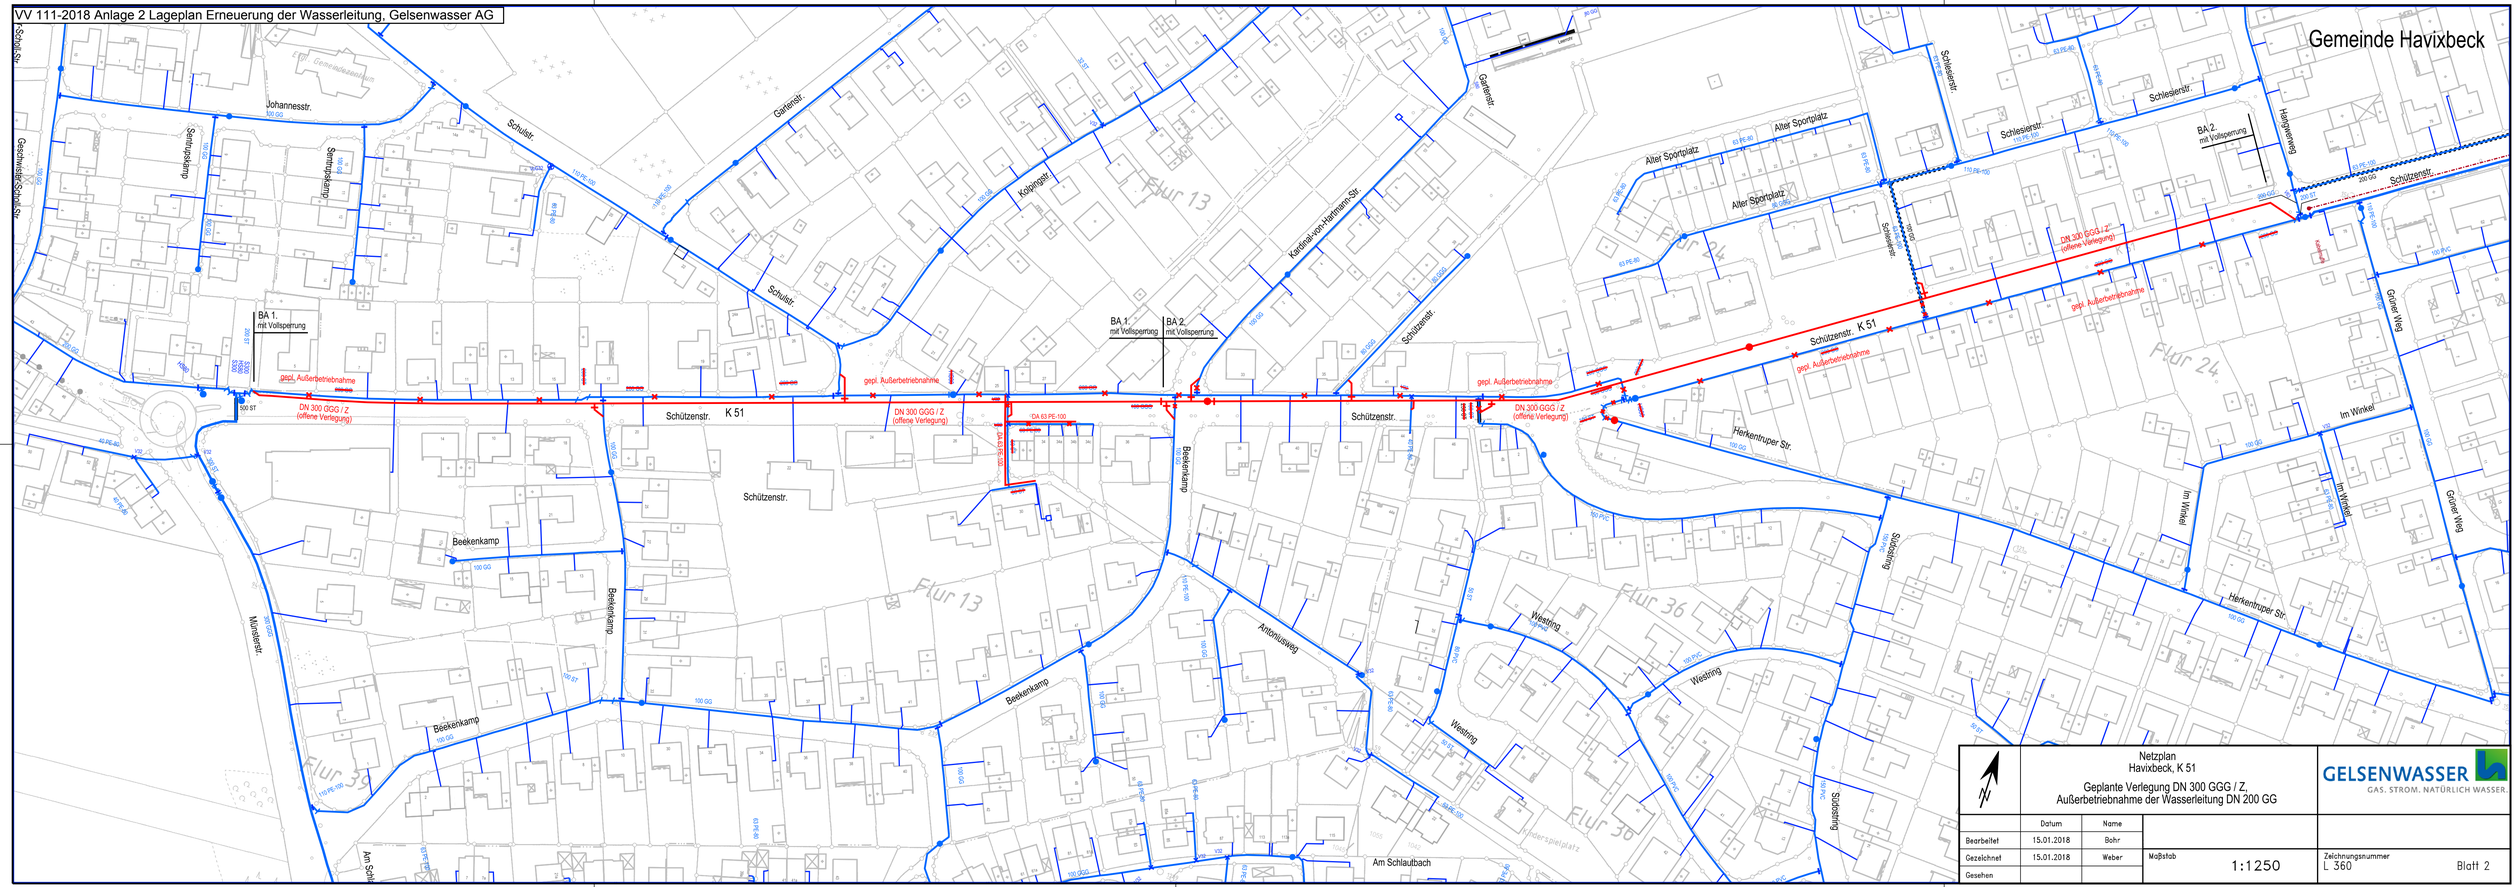VV 111-2018 Anlage 2 Lageplan Erneuerung der Wasserleitung, Gelsenwasser AG