




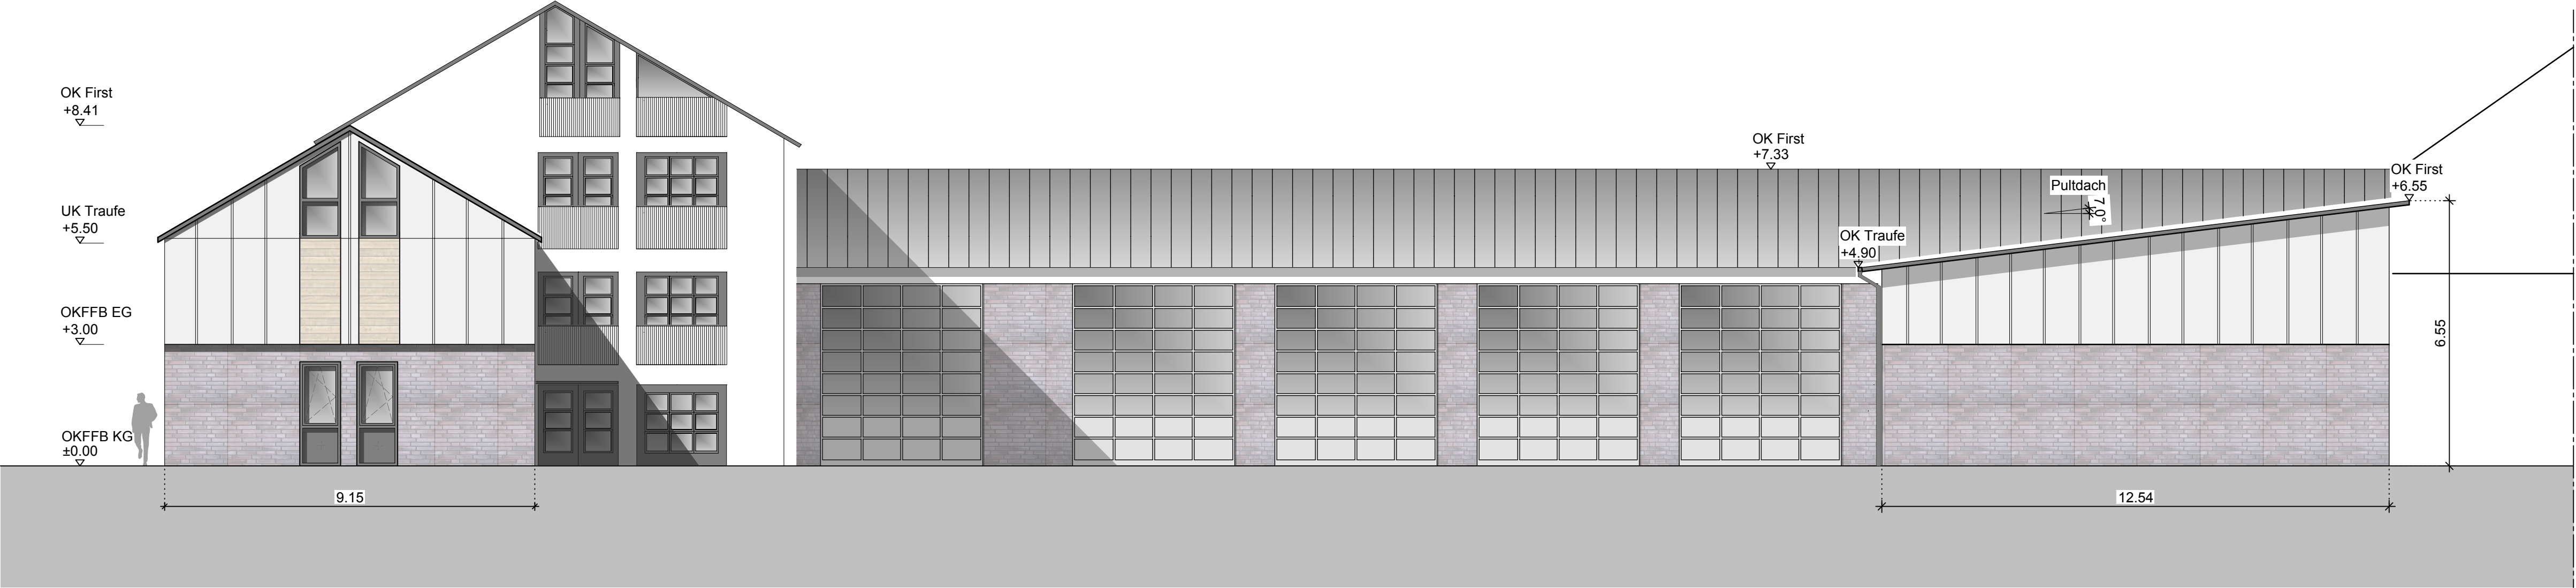

Ansicht Nord

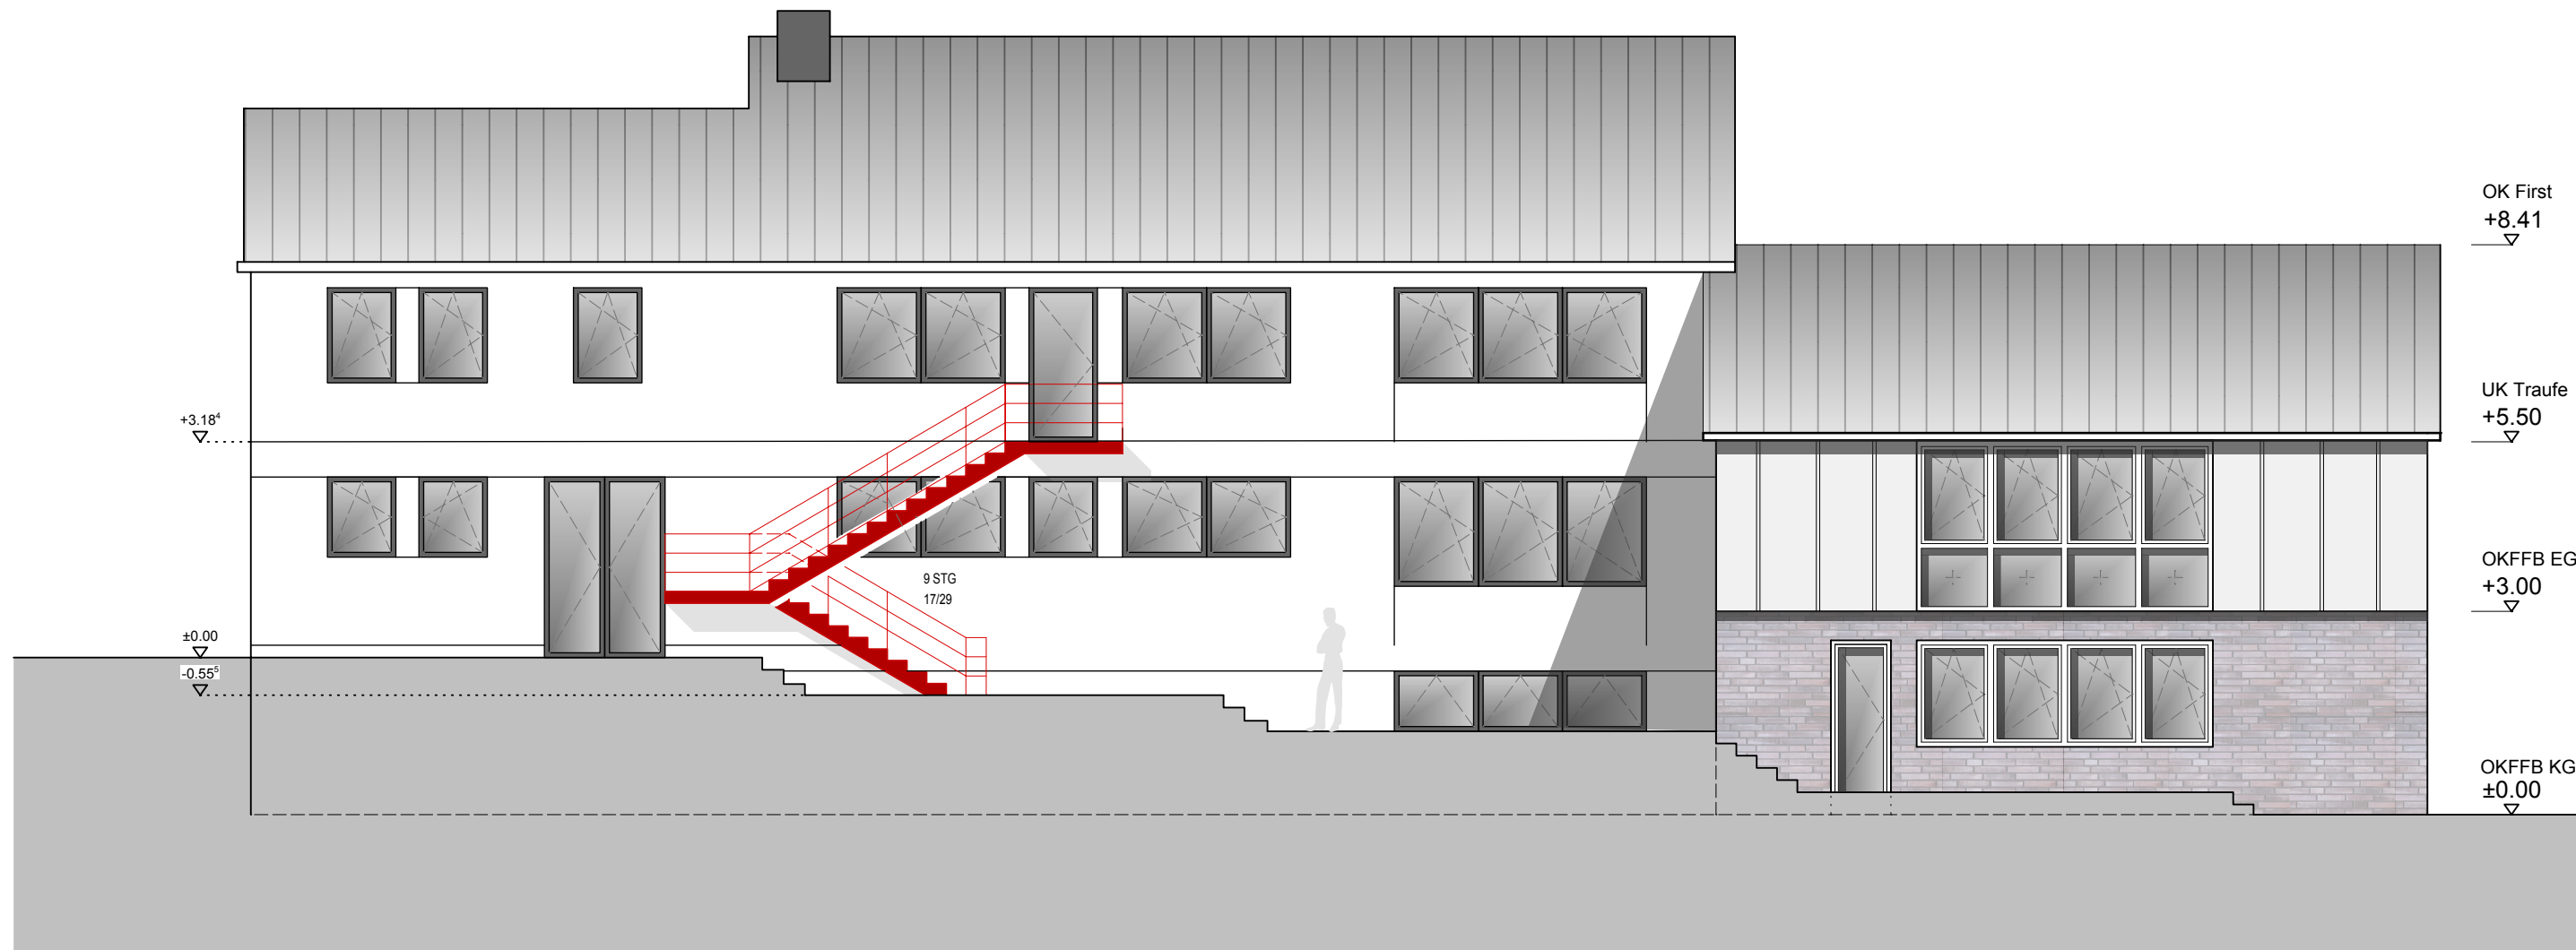

Ansicht Ost 1

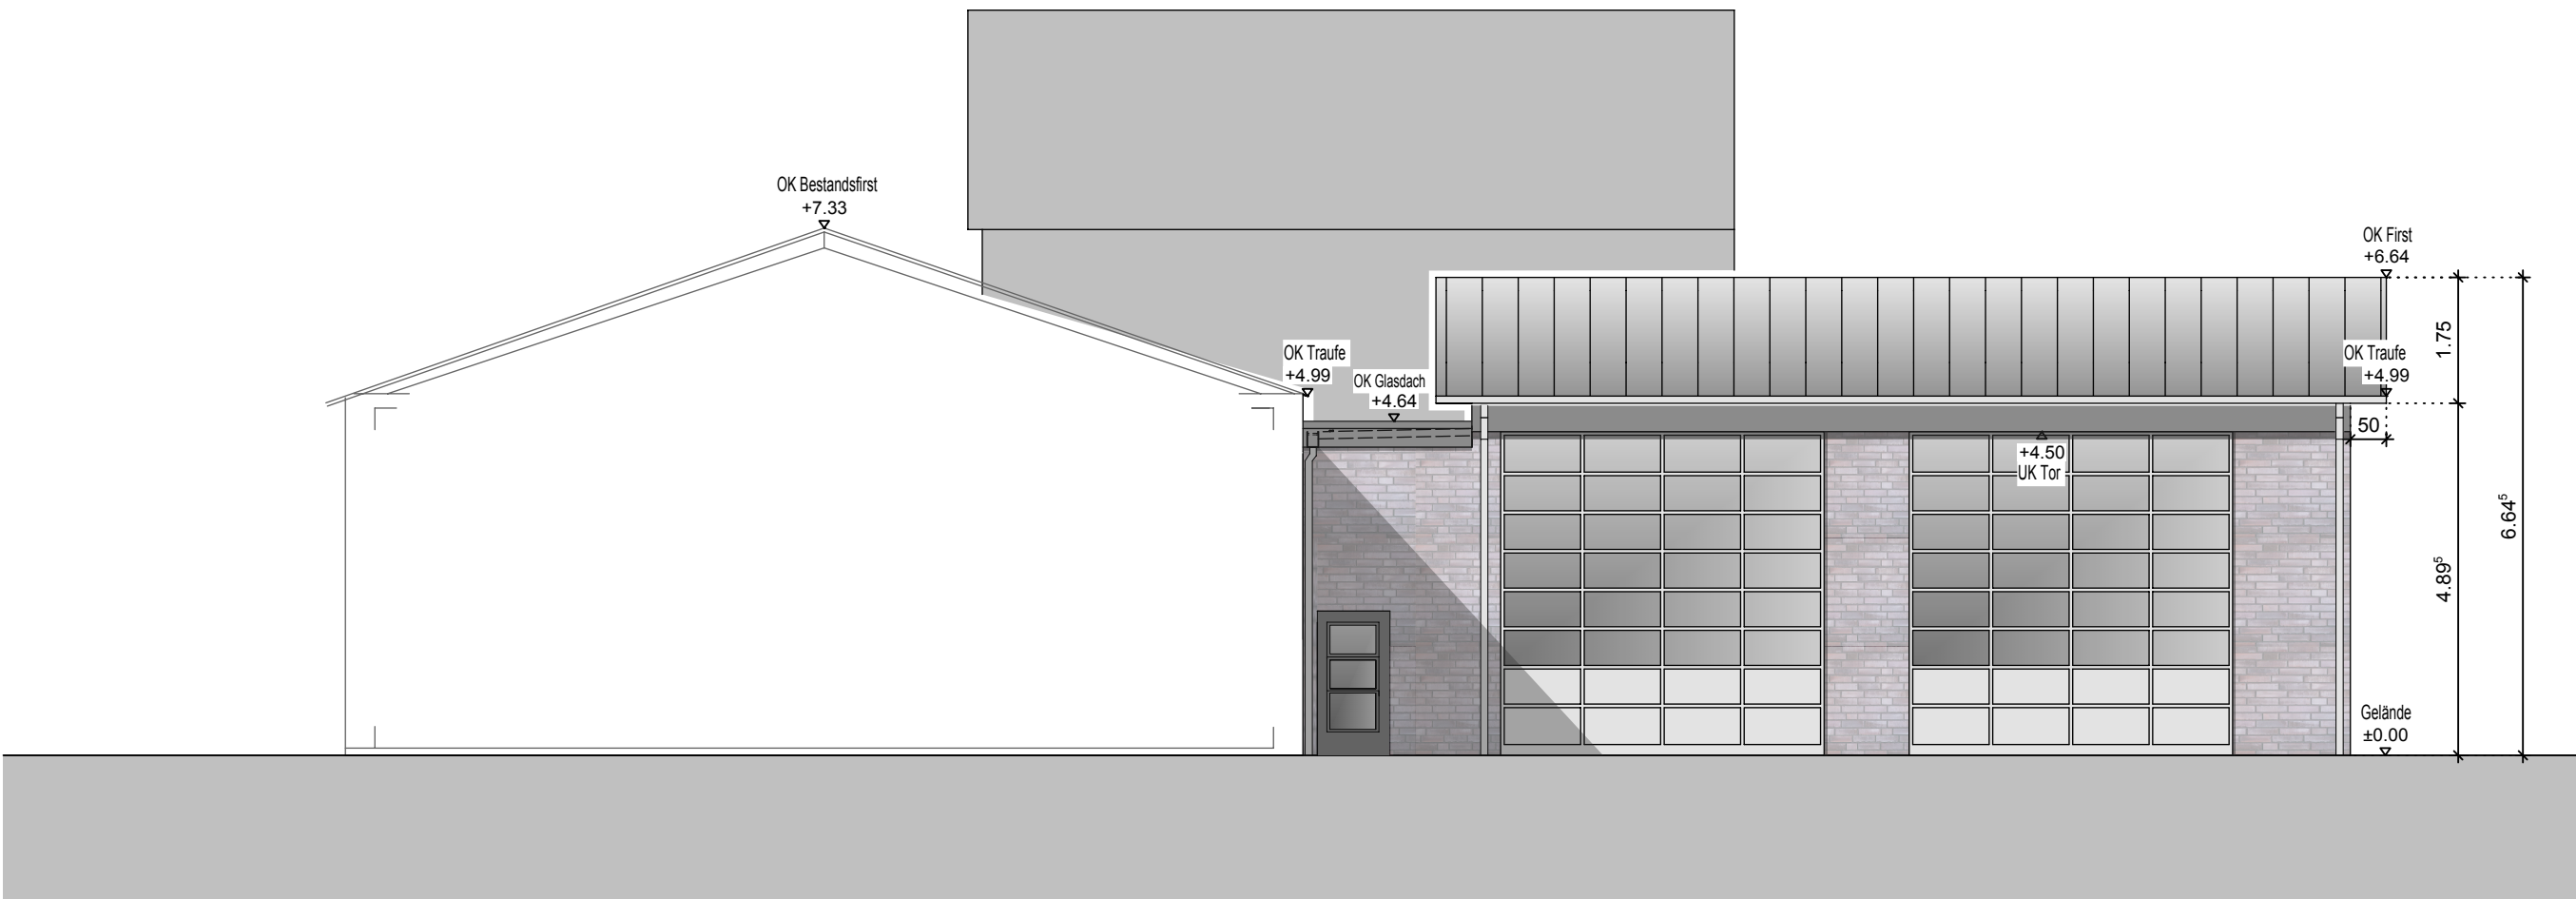

Ansicht Ost 2

BAUHERR Forplan Forschungs- u. Planungsgesellschaft, für Rettungswesen, Brand- u. Katastrophenschutz mbH, Bonn		BAUHERR DATUM	
ARCHITEKT VON CANAL ARCHITEKTUR & GENERALPLANUNG DANZIGER FREIHEIT 5 56068 KOBLENZ		ARCHITEKT DATUM	
PROJEKT Forplan - Feuerwehrhaus Havixbeck		PROJEKT-NR. 17-1001 P	
LEISTUNGSPHASE ENTWURFSPLANUNG		LEISTUNGSPHASE 3	
ZEICHNUNGSGEHALT Ansichten		MAßSTAB 1:100	
PROJEKTLEITER	VON CANAL		PLAN-NR. 3 201
GEZEICHNET	VERBOOY LOCHBAUM 12.10.2018		
DRUCKDATUM	12.10.2018		