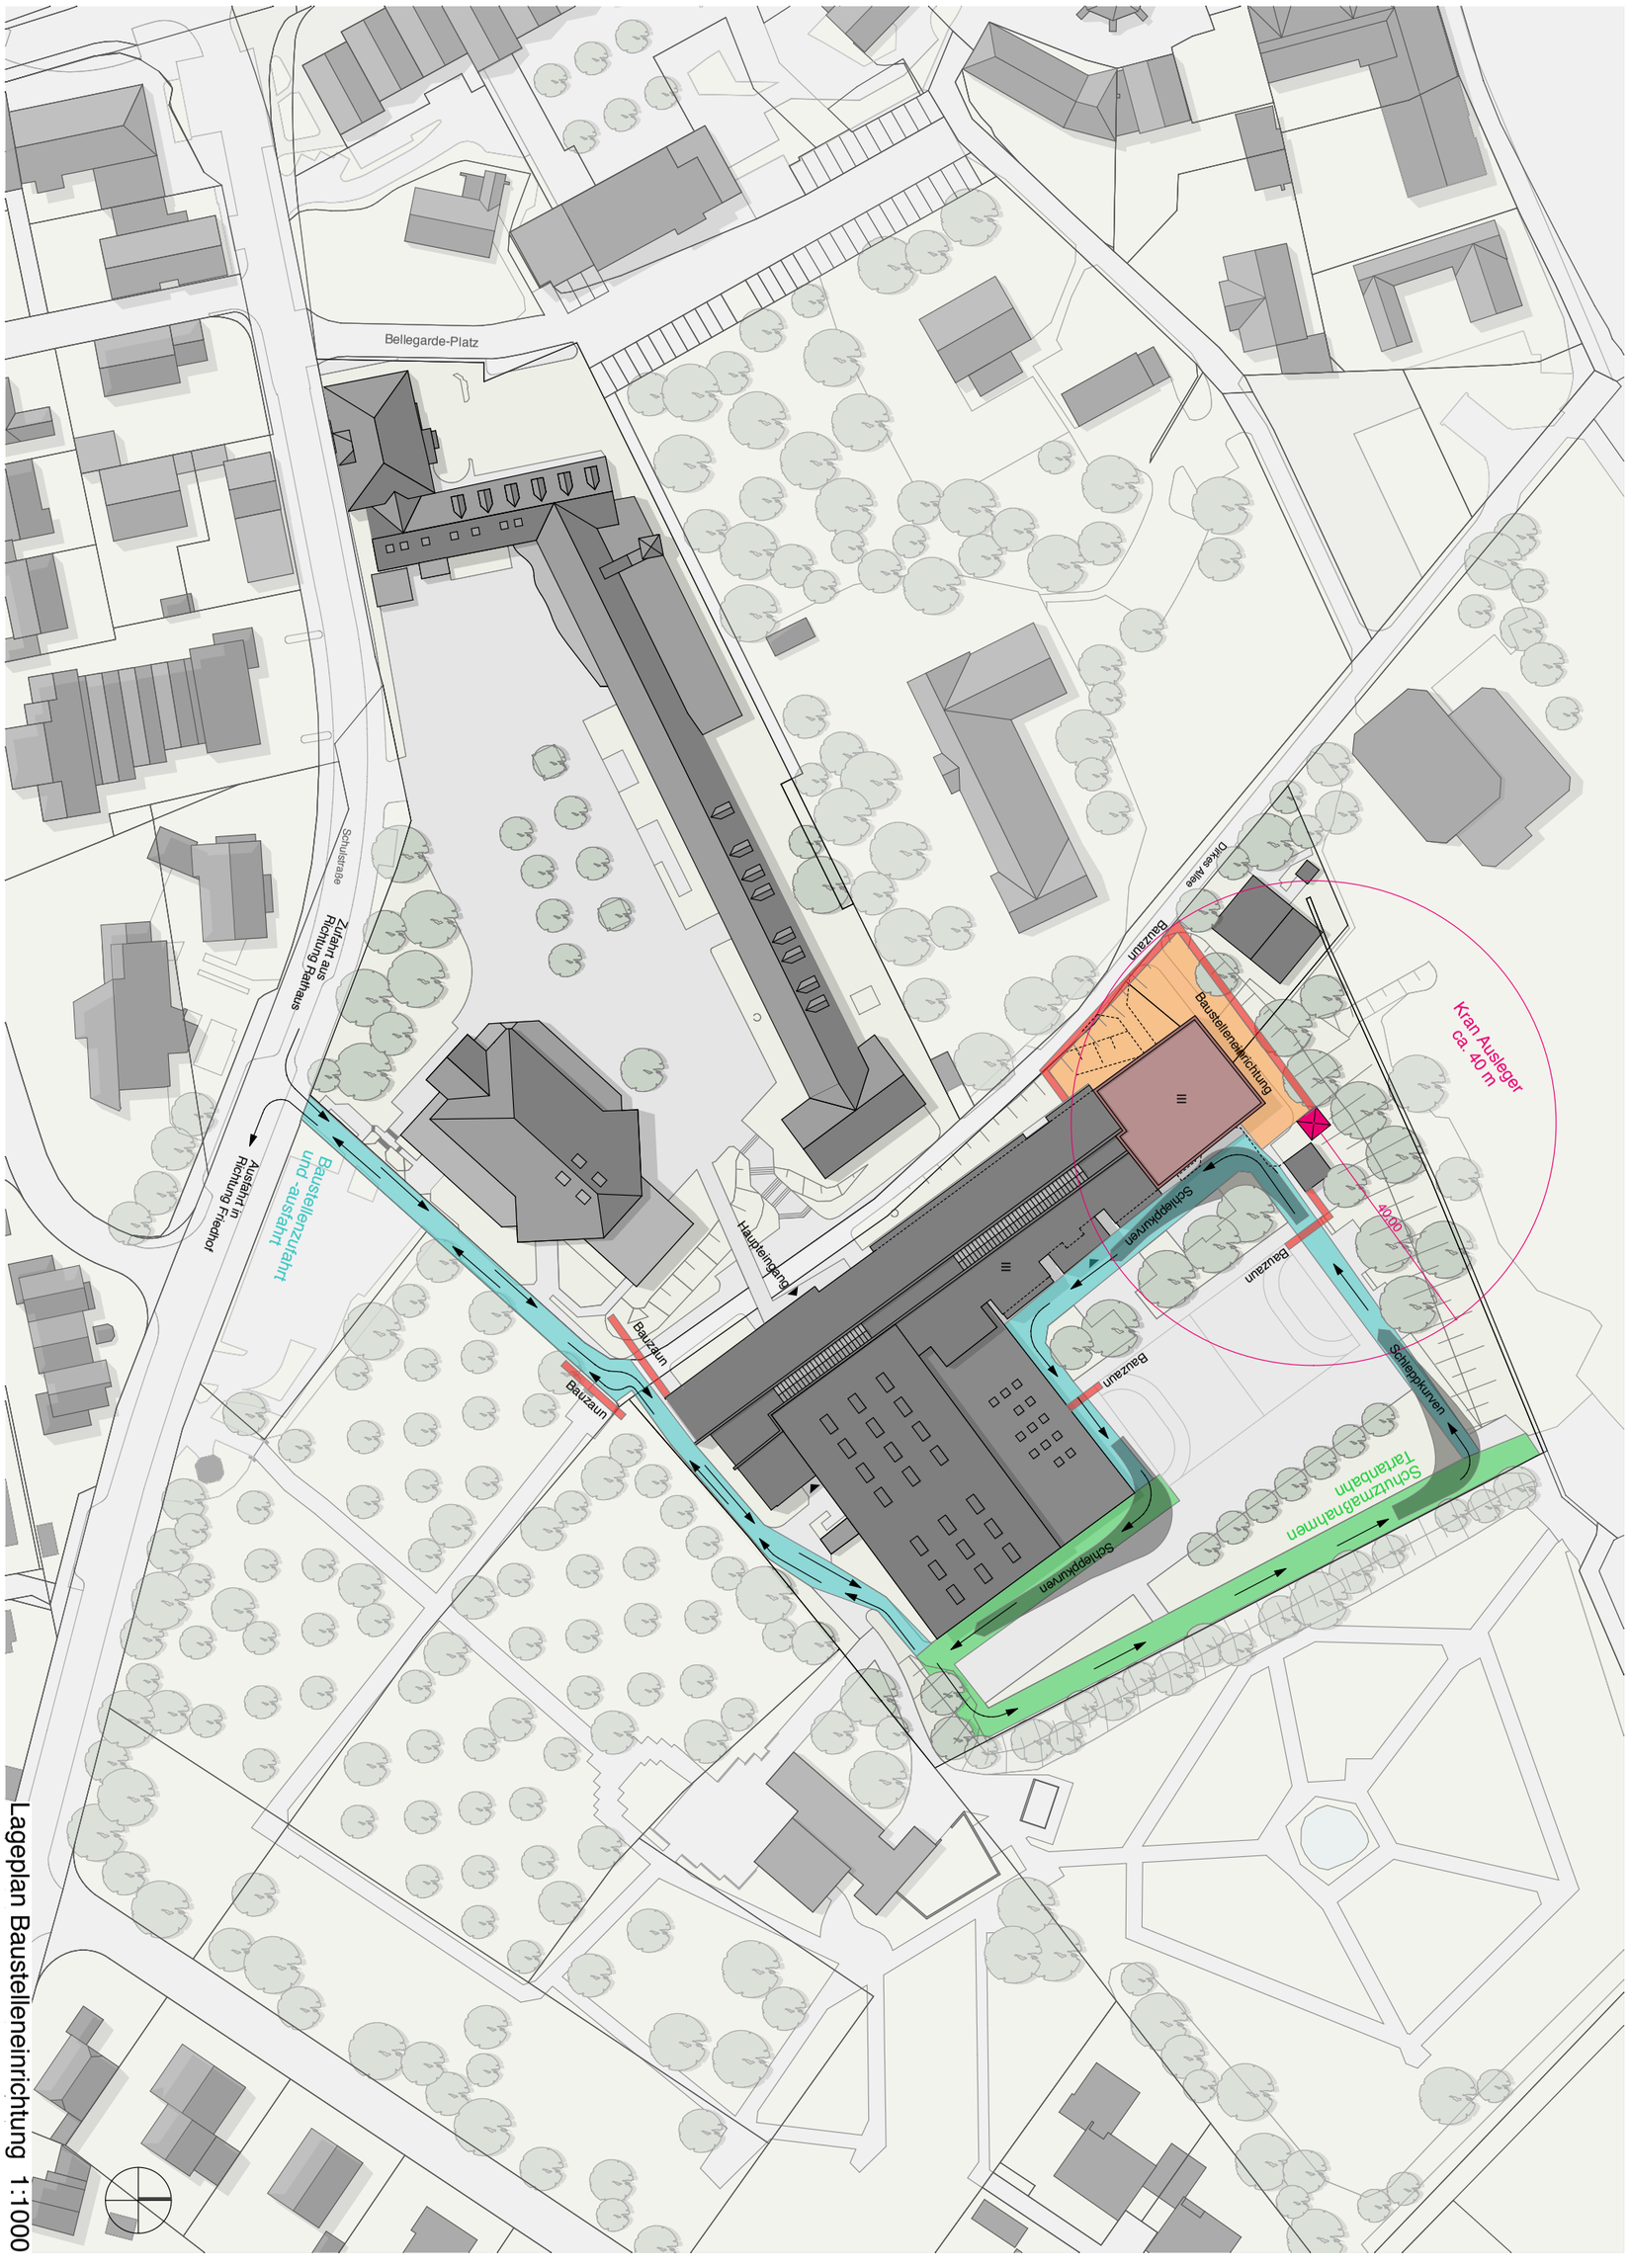

Lageplan Baustelleneinrichtung 1:1000