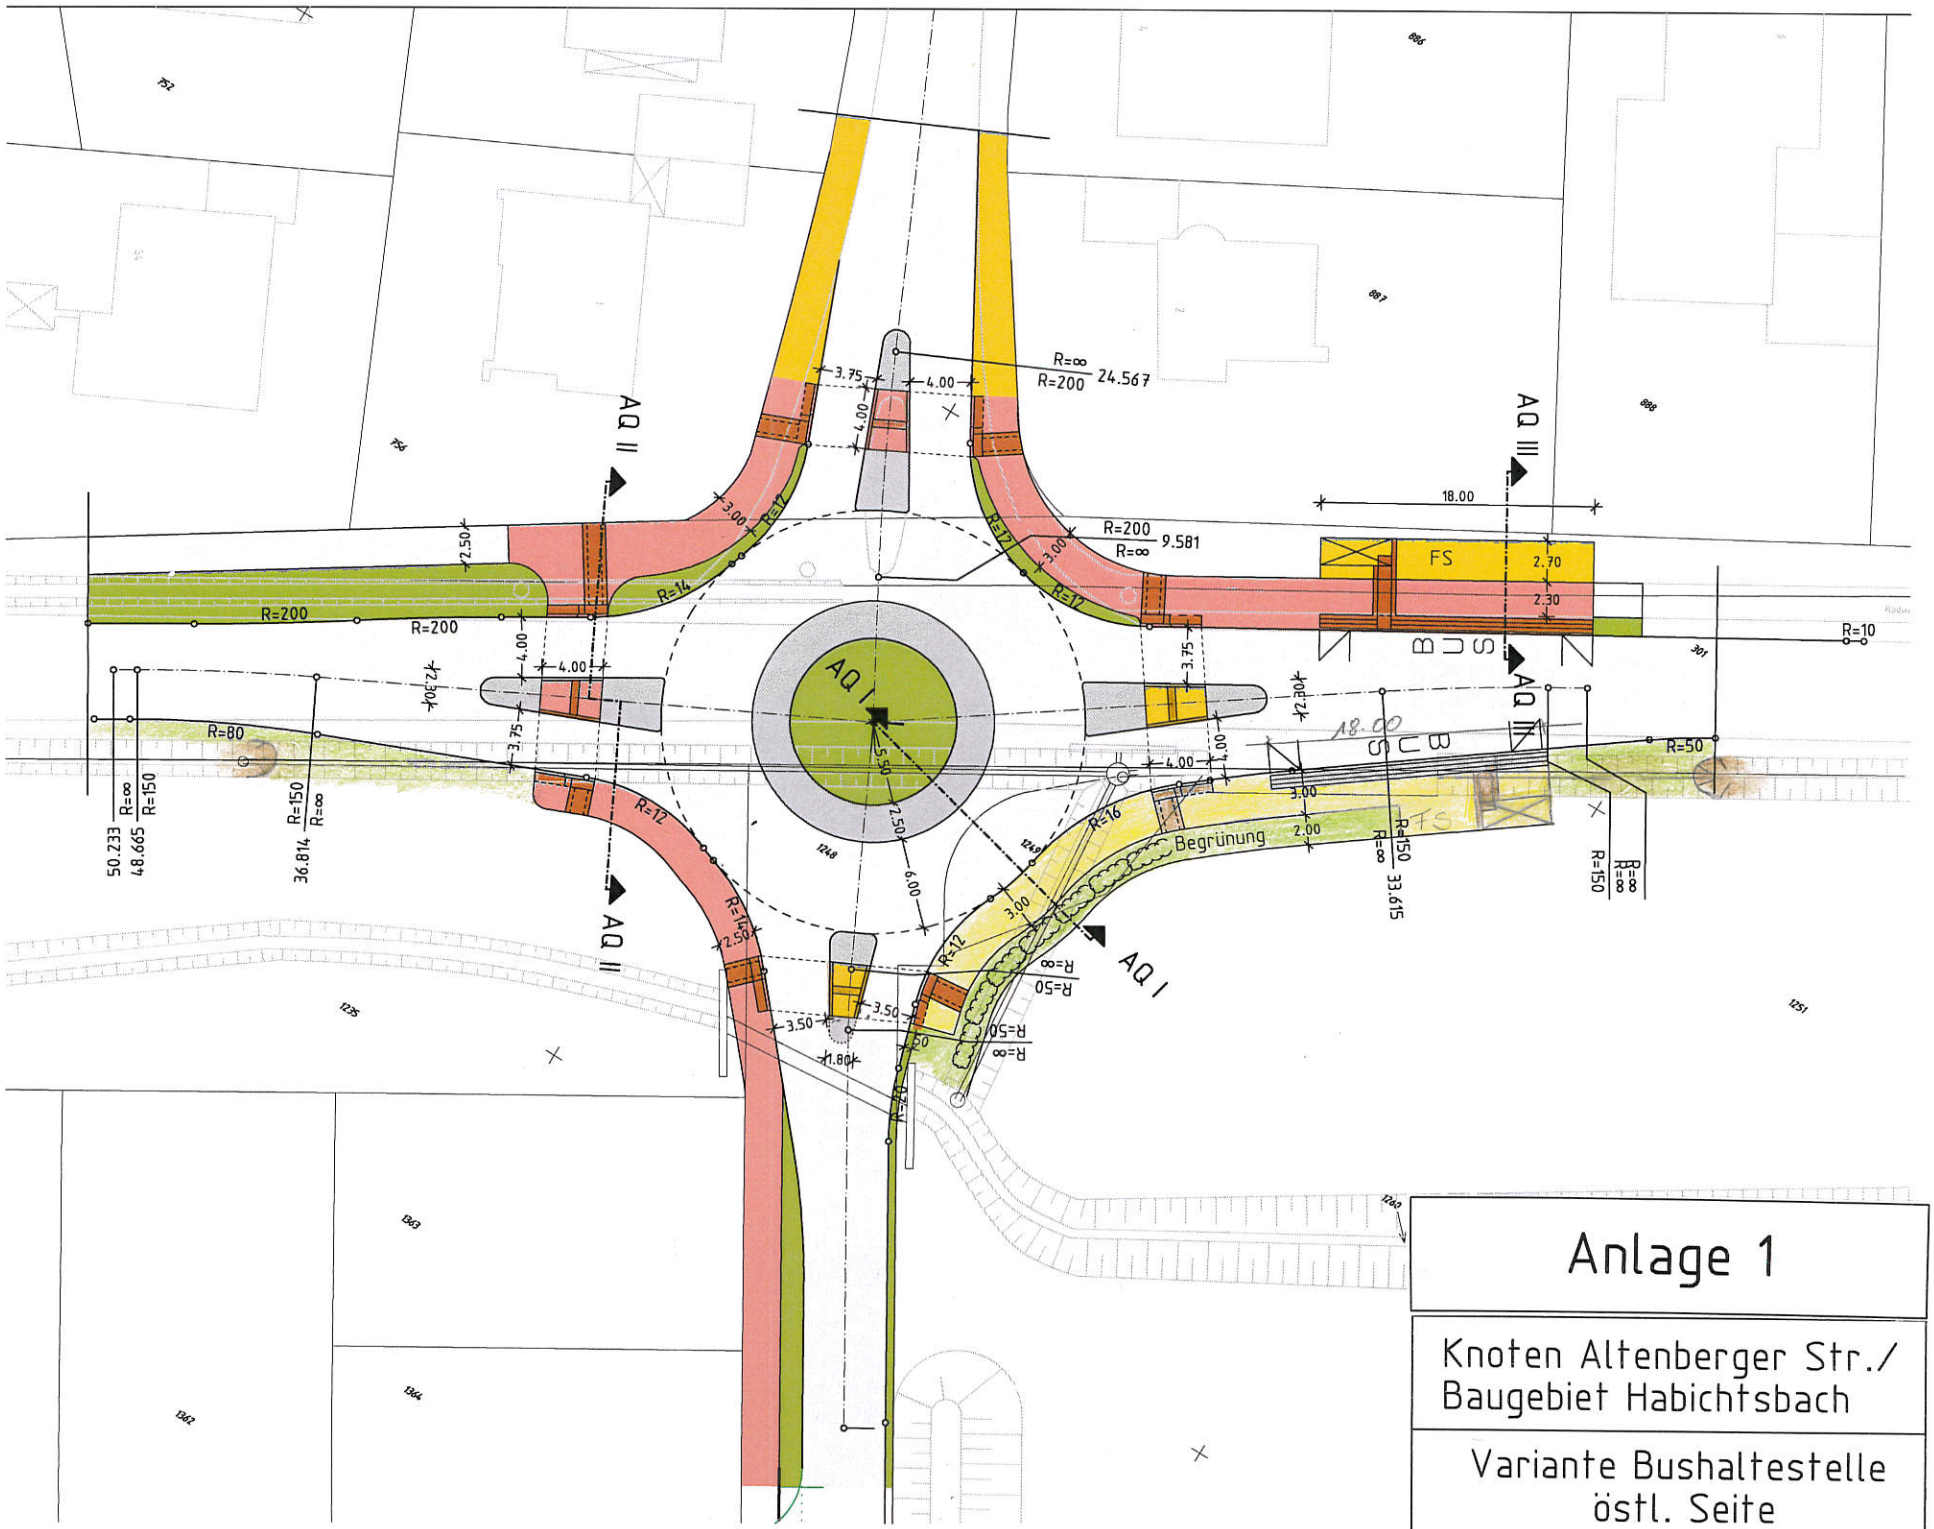

Anlage 1

Knoten Altenberger Str./
Baugebiet Habichtsbach

Variante Bushaltestelle
östl. Seite