
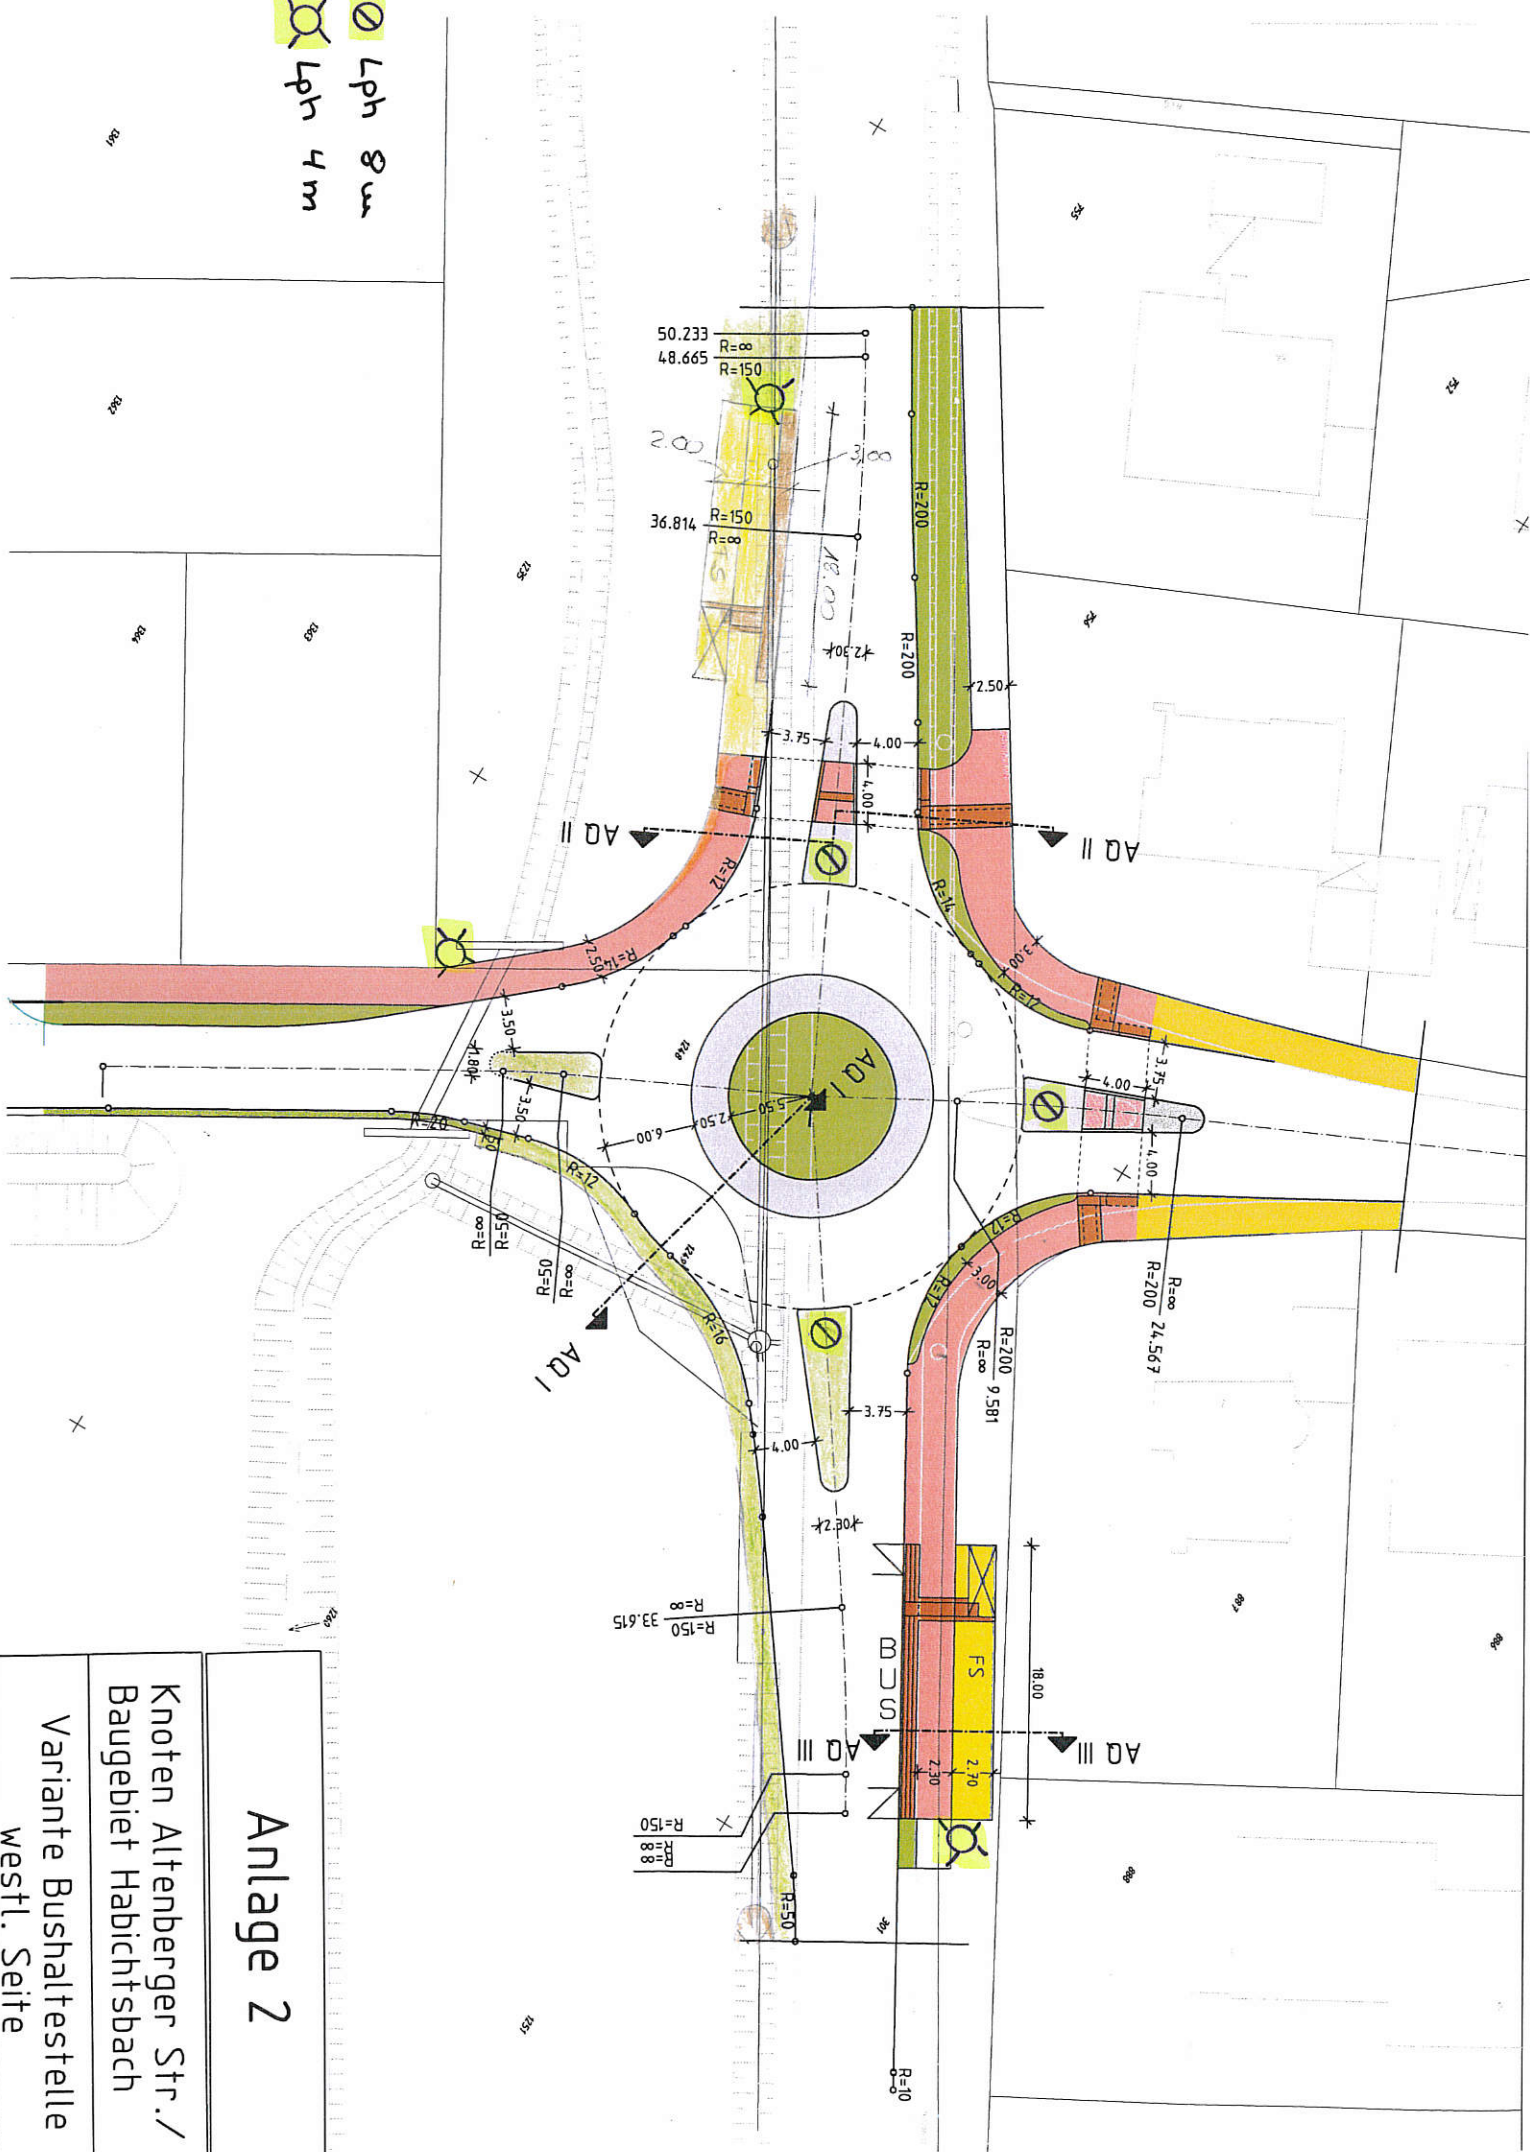


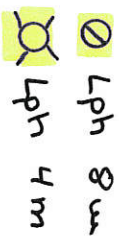

Anlage 2

Knoten Altenberger Str./
Baugebiet Habichtsbach

Variante Bushaltestelle

westl. Seite