



Kreis Coesfeld
Katasteramt


Friedrich-Ebert-Straße 7
48653 Coesfeld

Anlage 3 zur Urw Vorl. 50/2012
Auszug aus dem
Liegenschaftskataster

Flurkarte NRW 1:1000

Flurstück: 1858
Flur: 14
Gemarkung: Havixbeck
Kiebitzheide 95, Havixbeck

Erstellt: 14.05.2012
Zeichen:

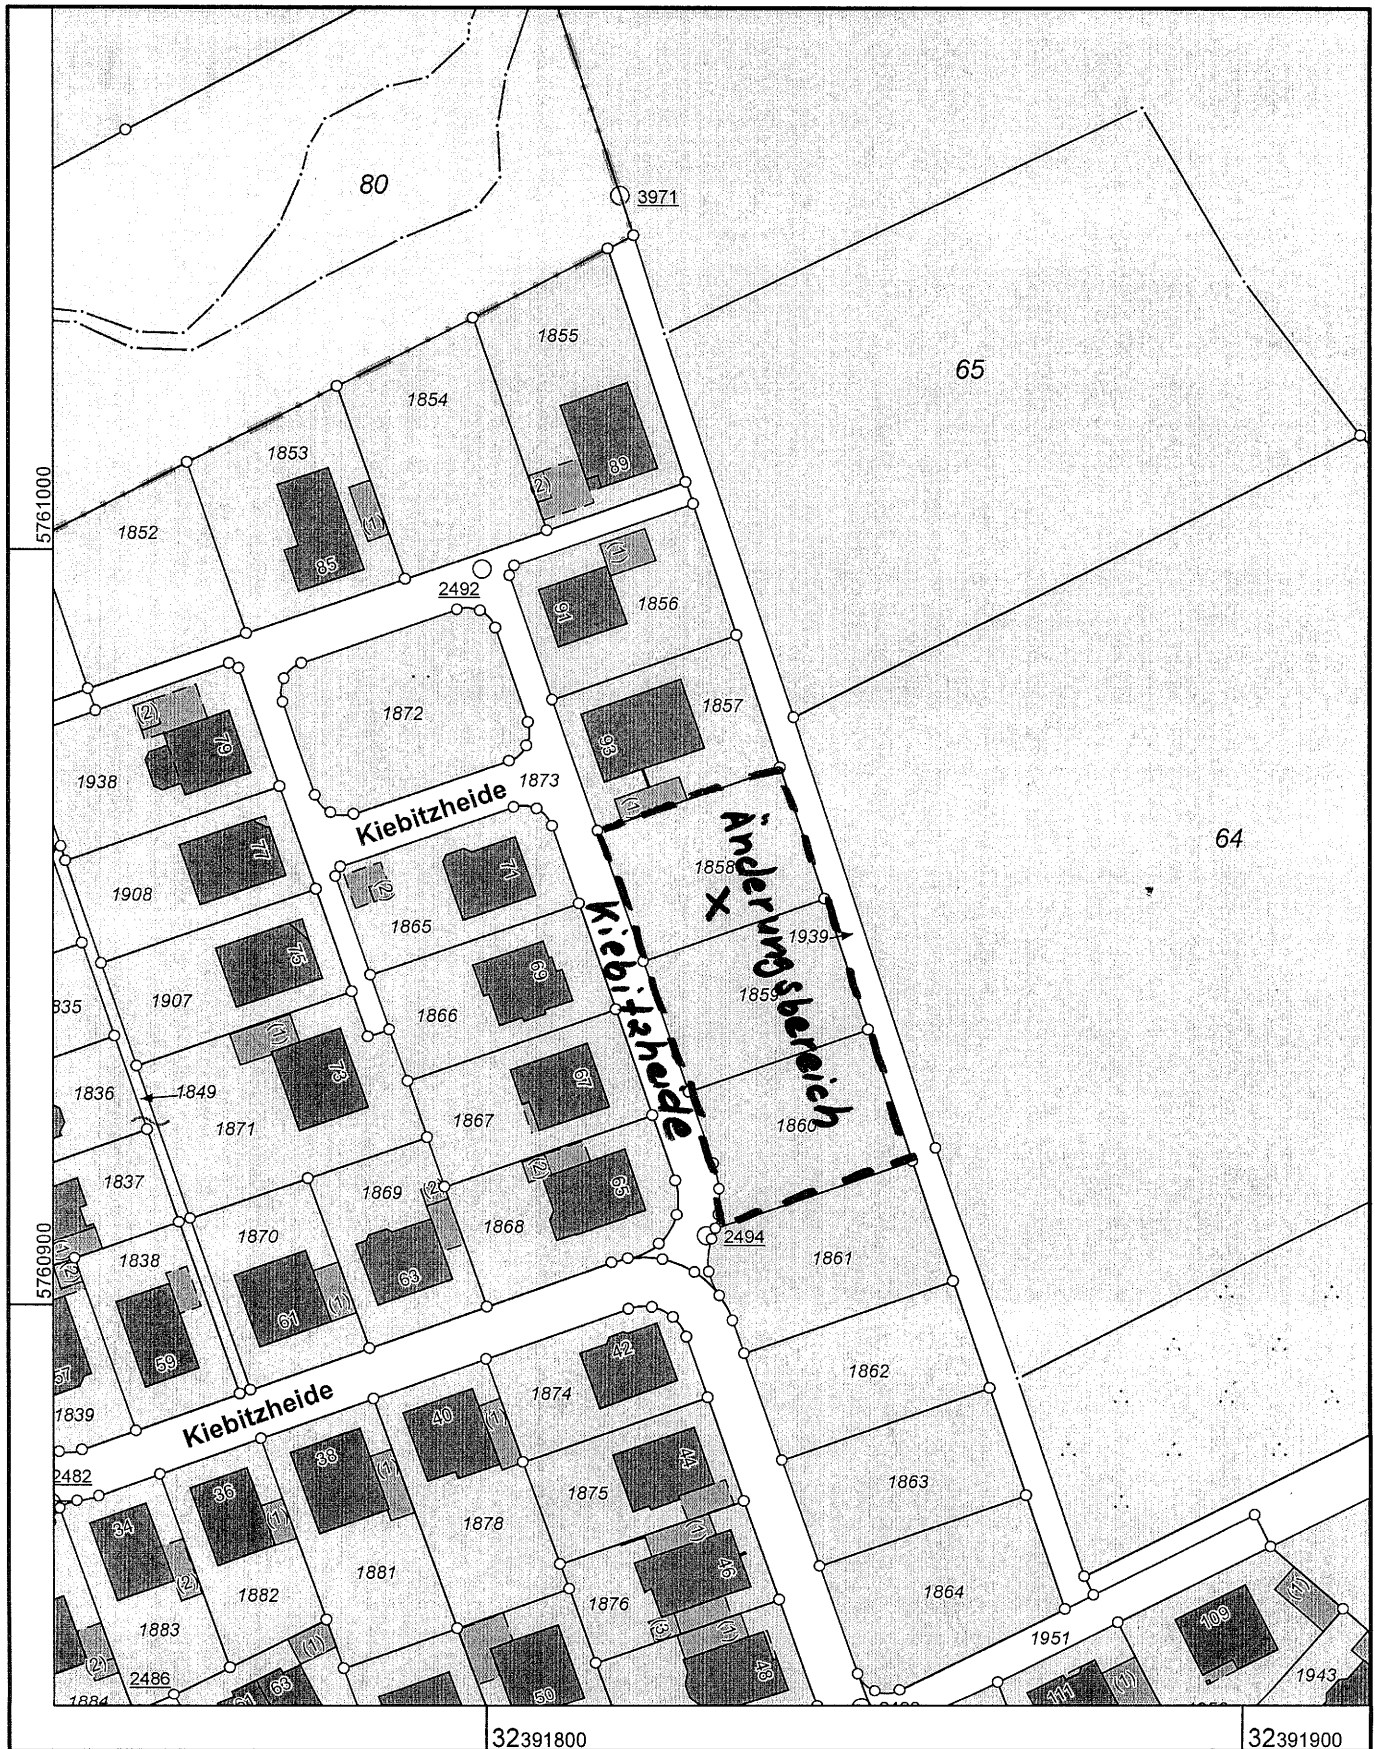

Maßstab 1 : 1000

10 20 30 40 50 Meter

© Kreis Coesfeld