


34
8


Grabfeld I. ohne Gestaltung

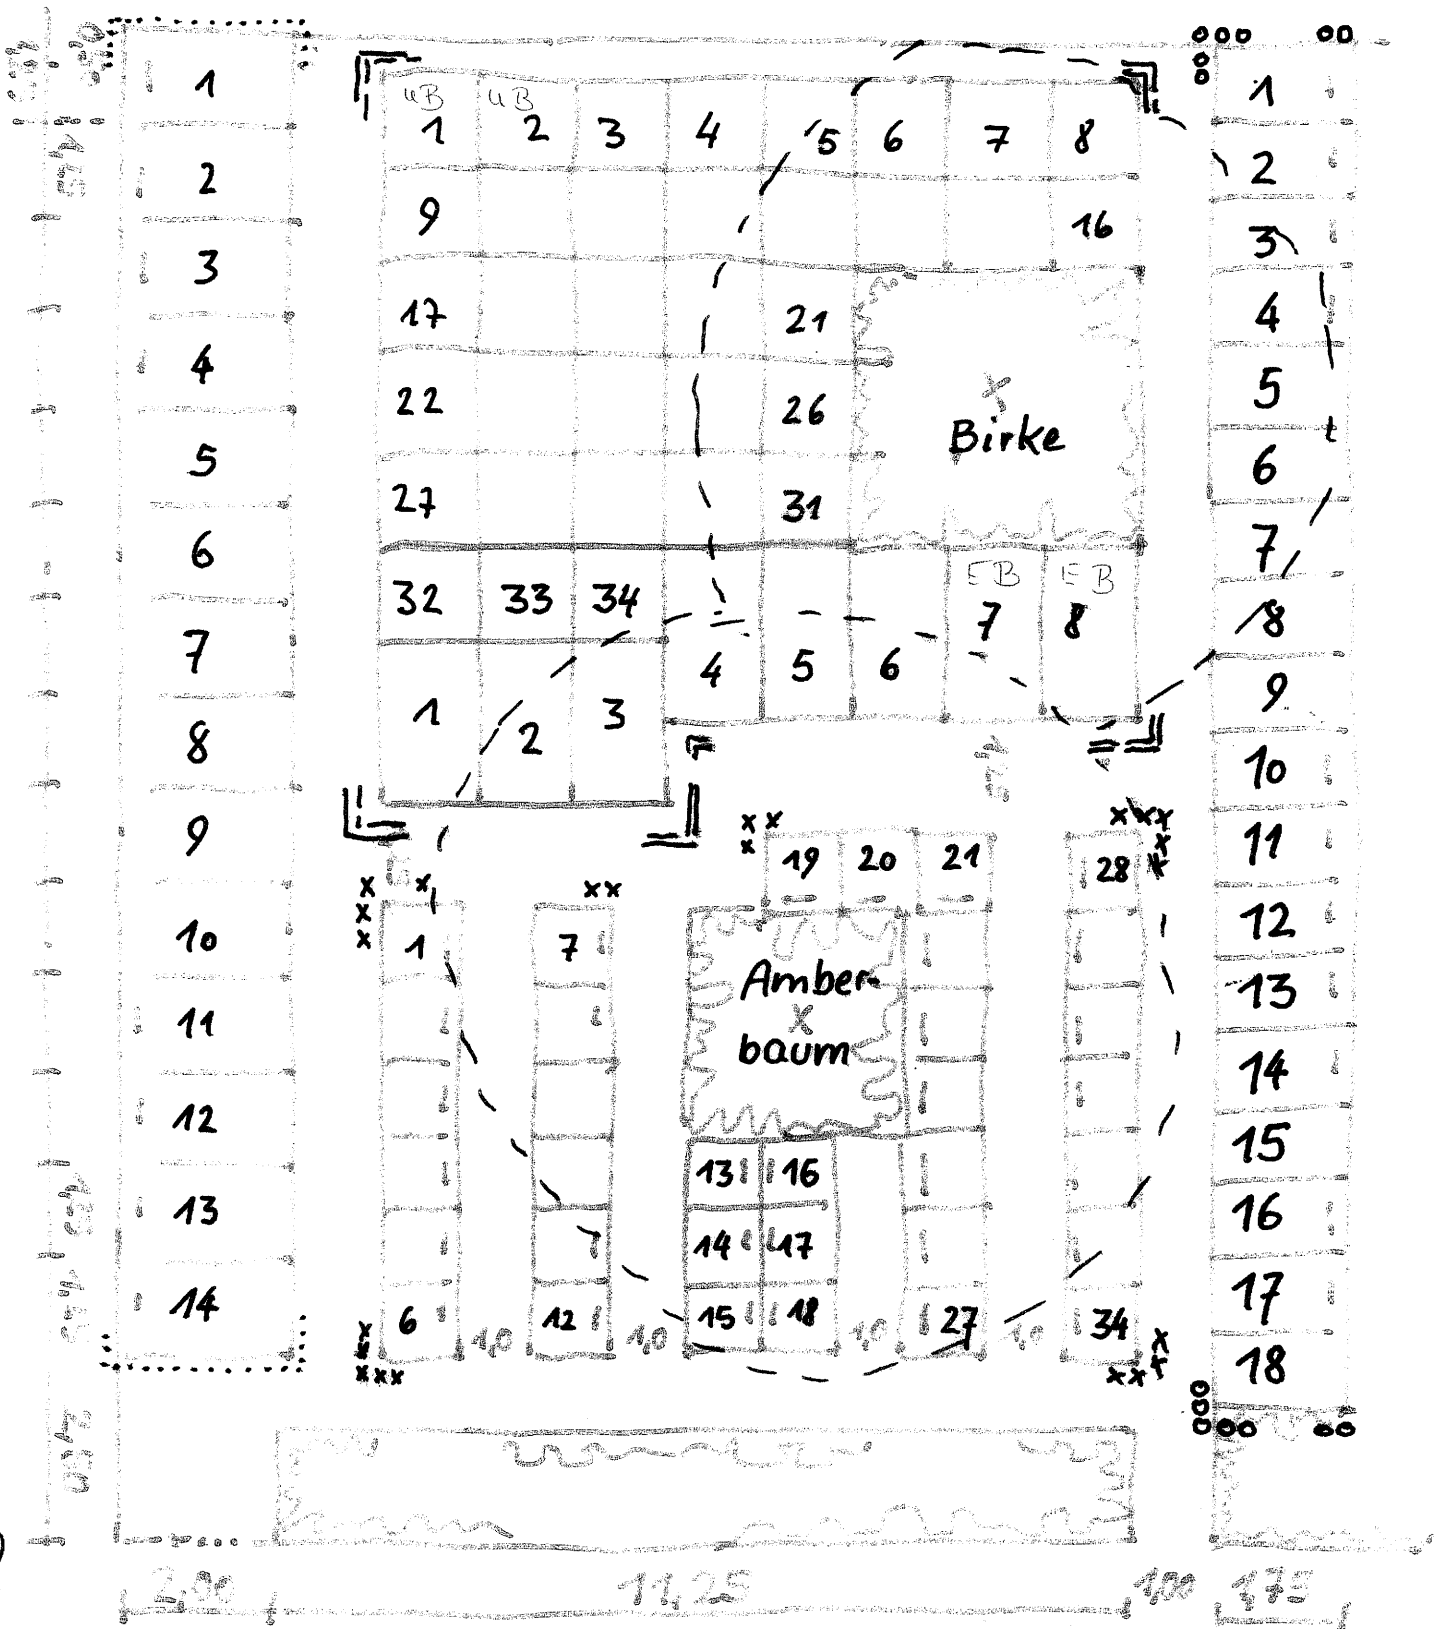

000
0 Wahlgrab UB,
0 2 stellig (wg. DENKMAL)
— OHNE GESTALTUNG—

Reihengrab 1,25 x 2,25 = 14

Grabfeld 7. mit Gestaltung
 WIESENGRAB UB
 EB

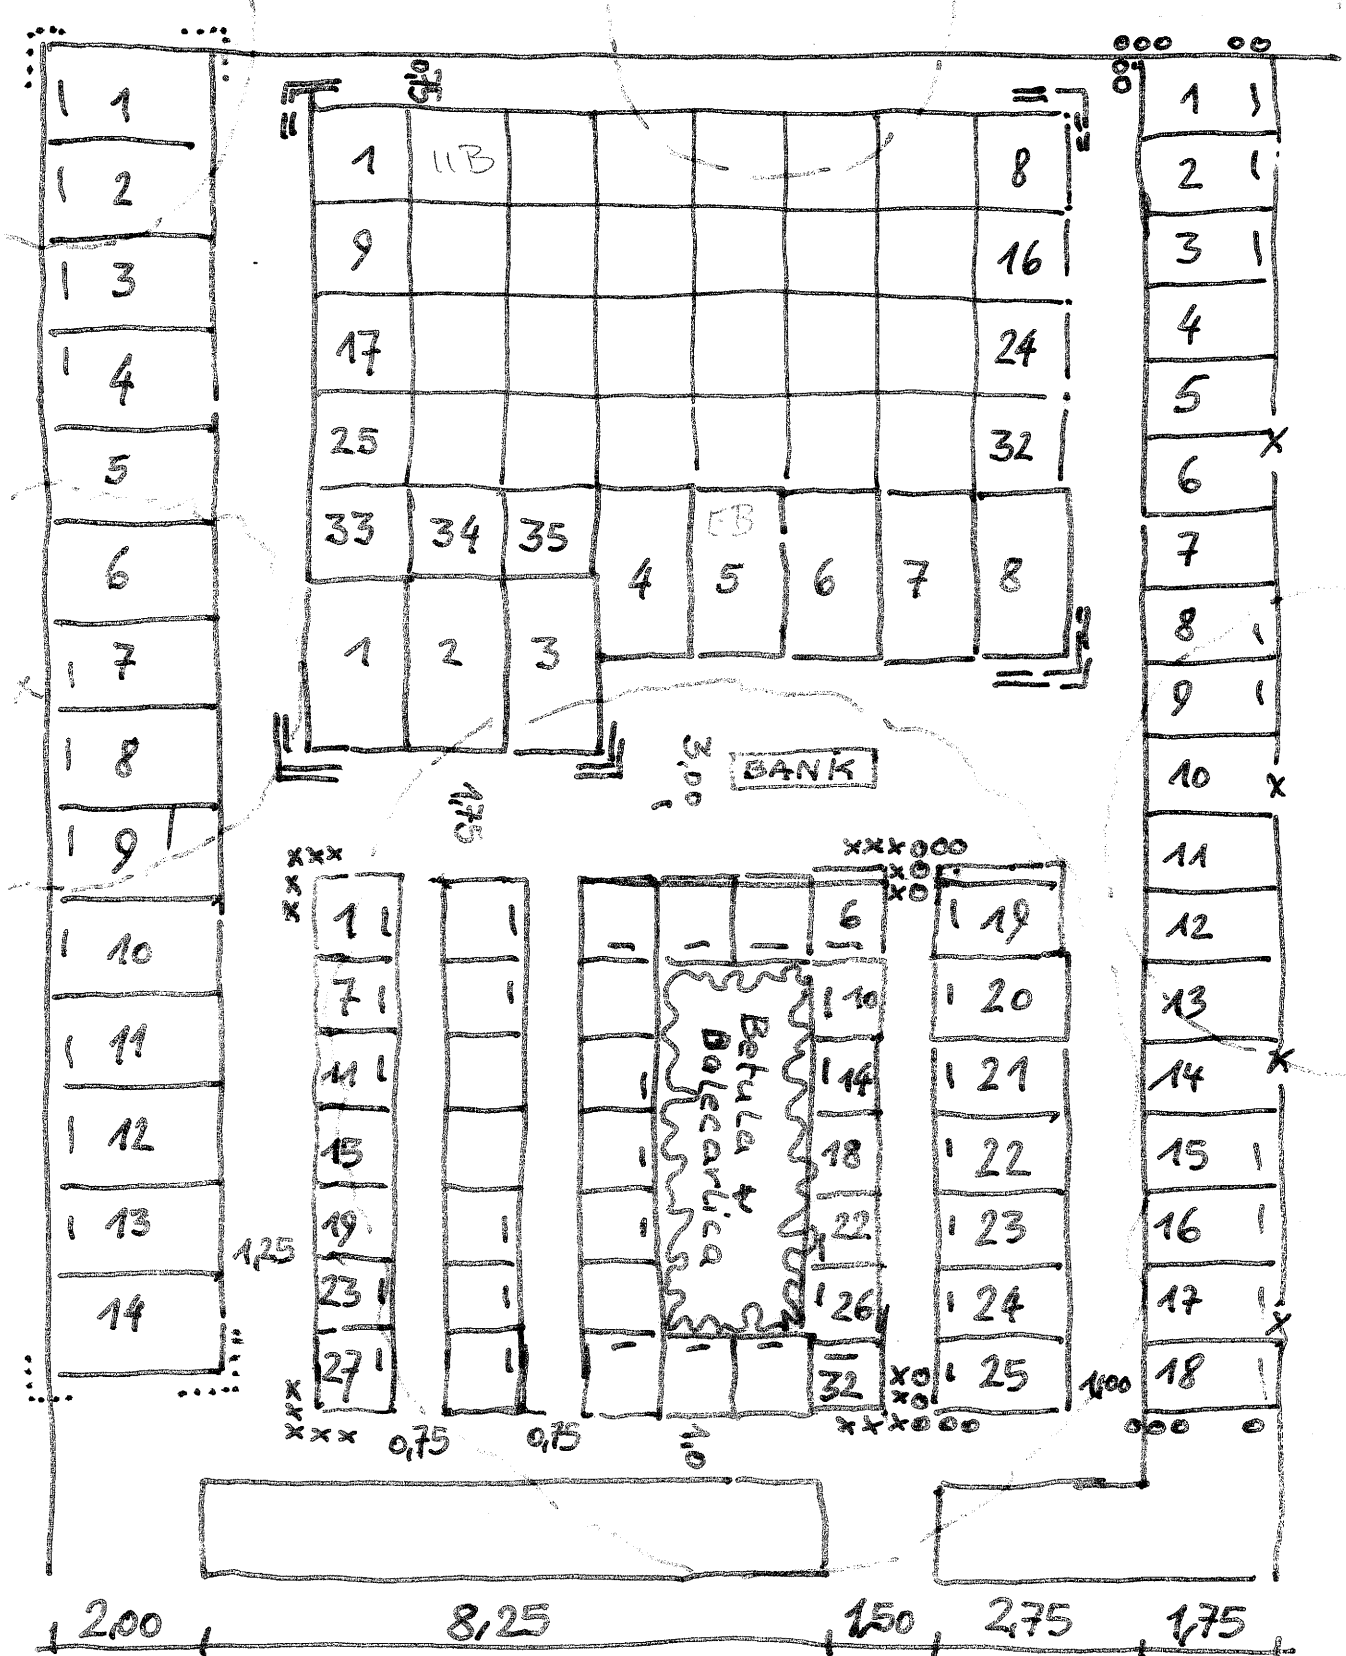

xxx
 x UB Reihengrab
 1,0 x 1,00 = 32

ooo
 o UB Wahlgrab, 2 stellig,
 o - mit GESTALTUNG -