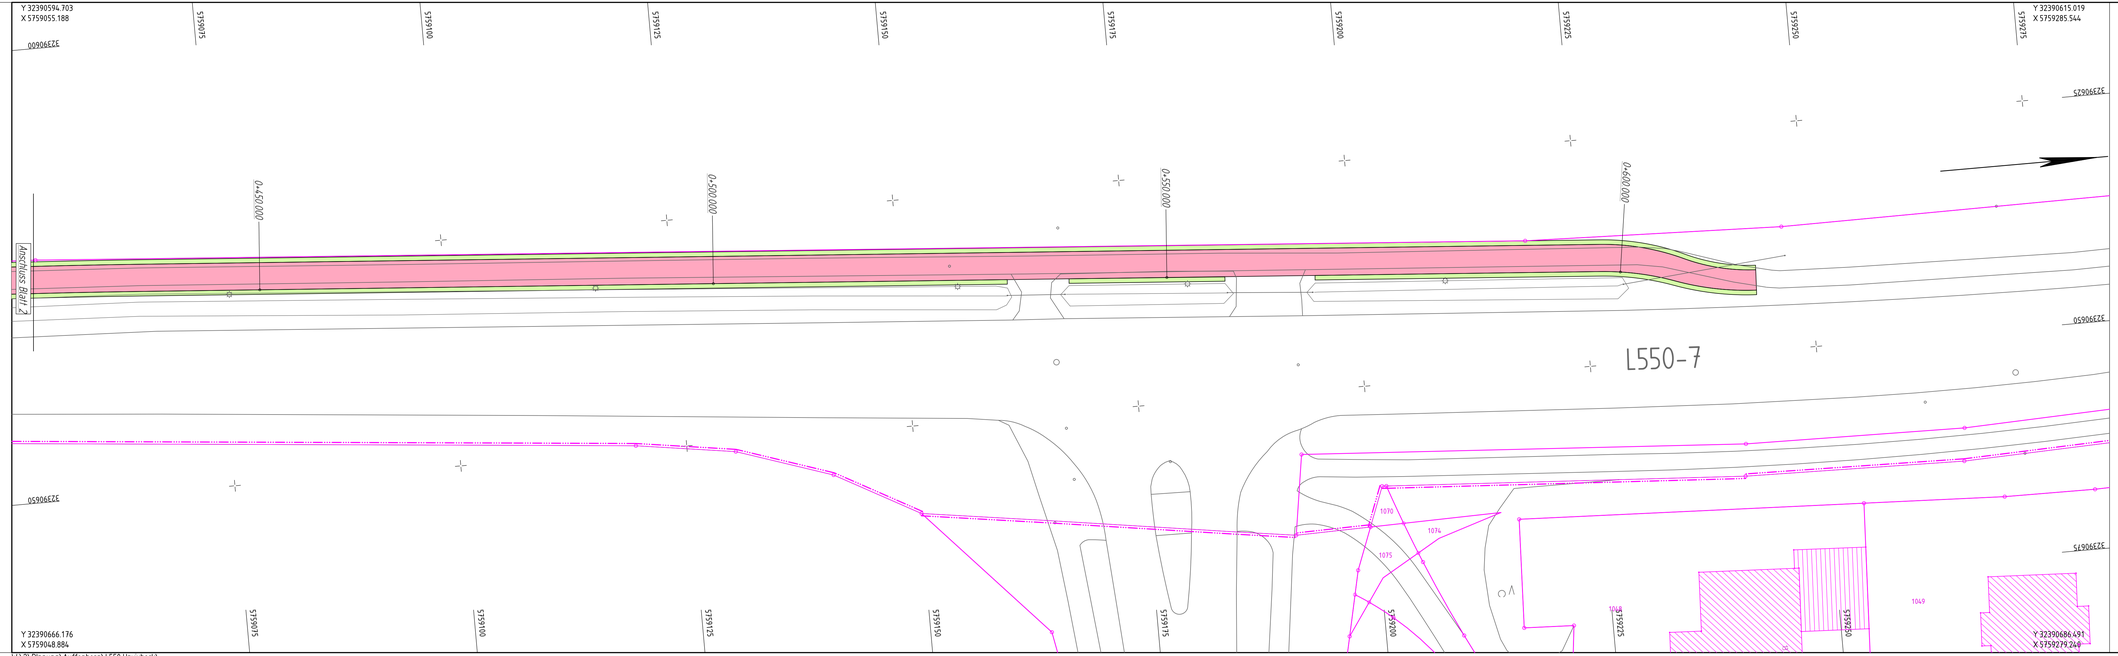

1	2	3

Regionalniederlassung Münsterland
Wahrkamp 30, 48563 Coesfeld

Straßen.NRW.
LANDESBETRIEB STRAßENBAU NORDRHEIN-WESTFALEN

Projekt-Nr.
03-2190

Nr.	Art der Änderung	Datum	Zeichen

VORENTWURF

Landesbetrieb Straßenbau Nordrhein-Westfalen

Straße: L 550 Station:

PROJIS-Nr.:

Unterlage / Blatt-Nr.: 5 / 3

Lageplan

Maßstab: 1 : 250

Radwegsanierung
im Zuge der L 550 Havixbeck

Entwurfsdatum: (Datum)
Aufgestellt: (Datum)

Der Leiter der Regionalniederlassung
XY

i.A.