


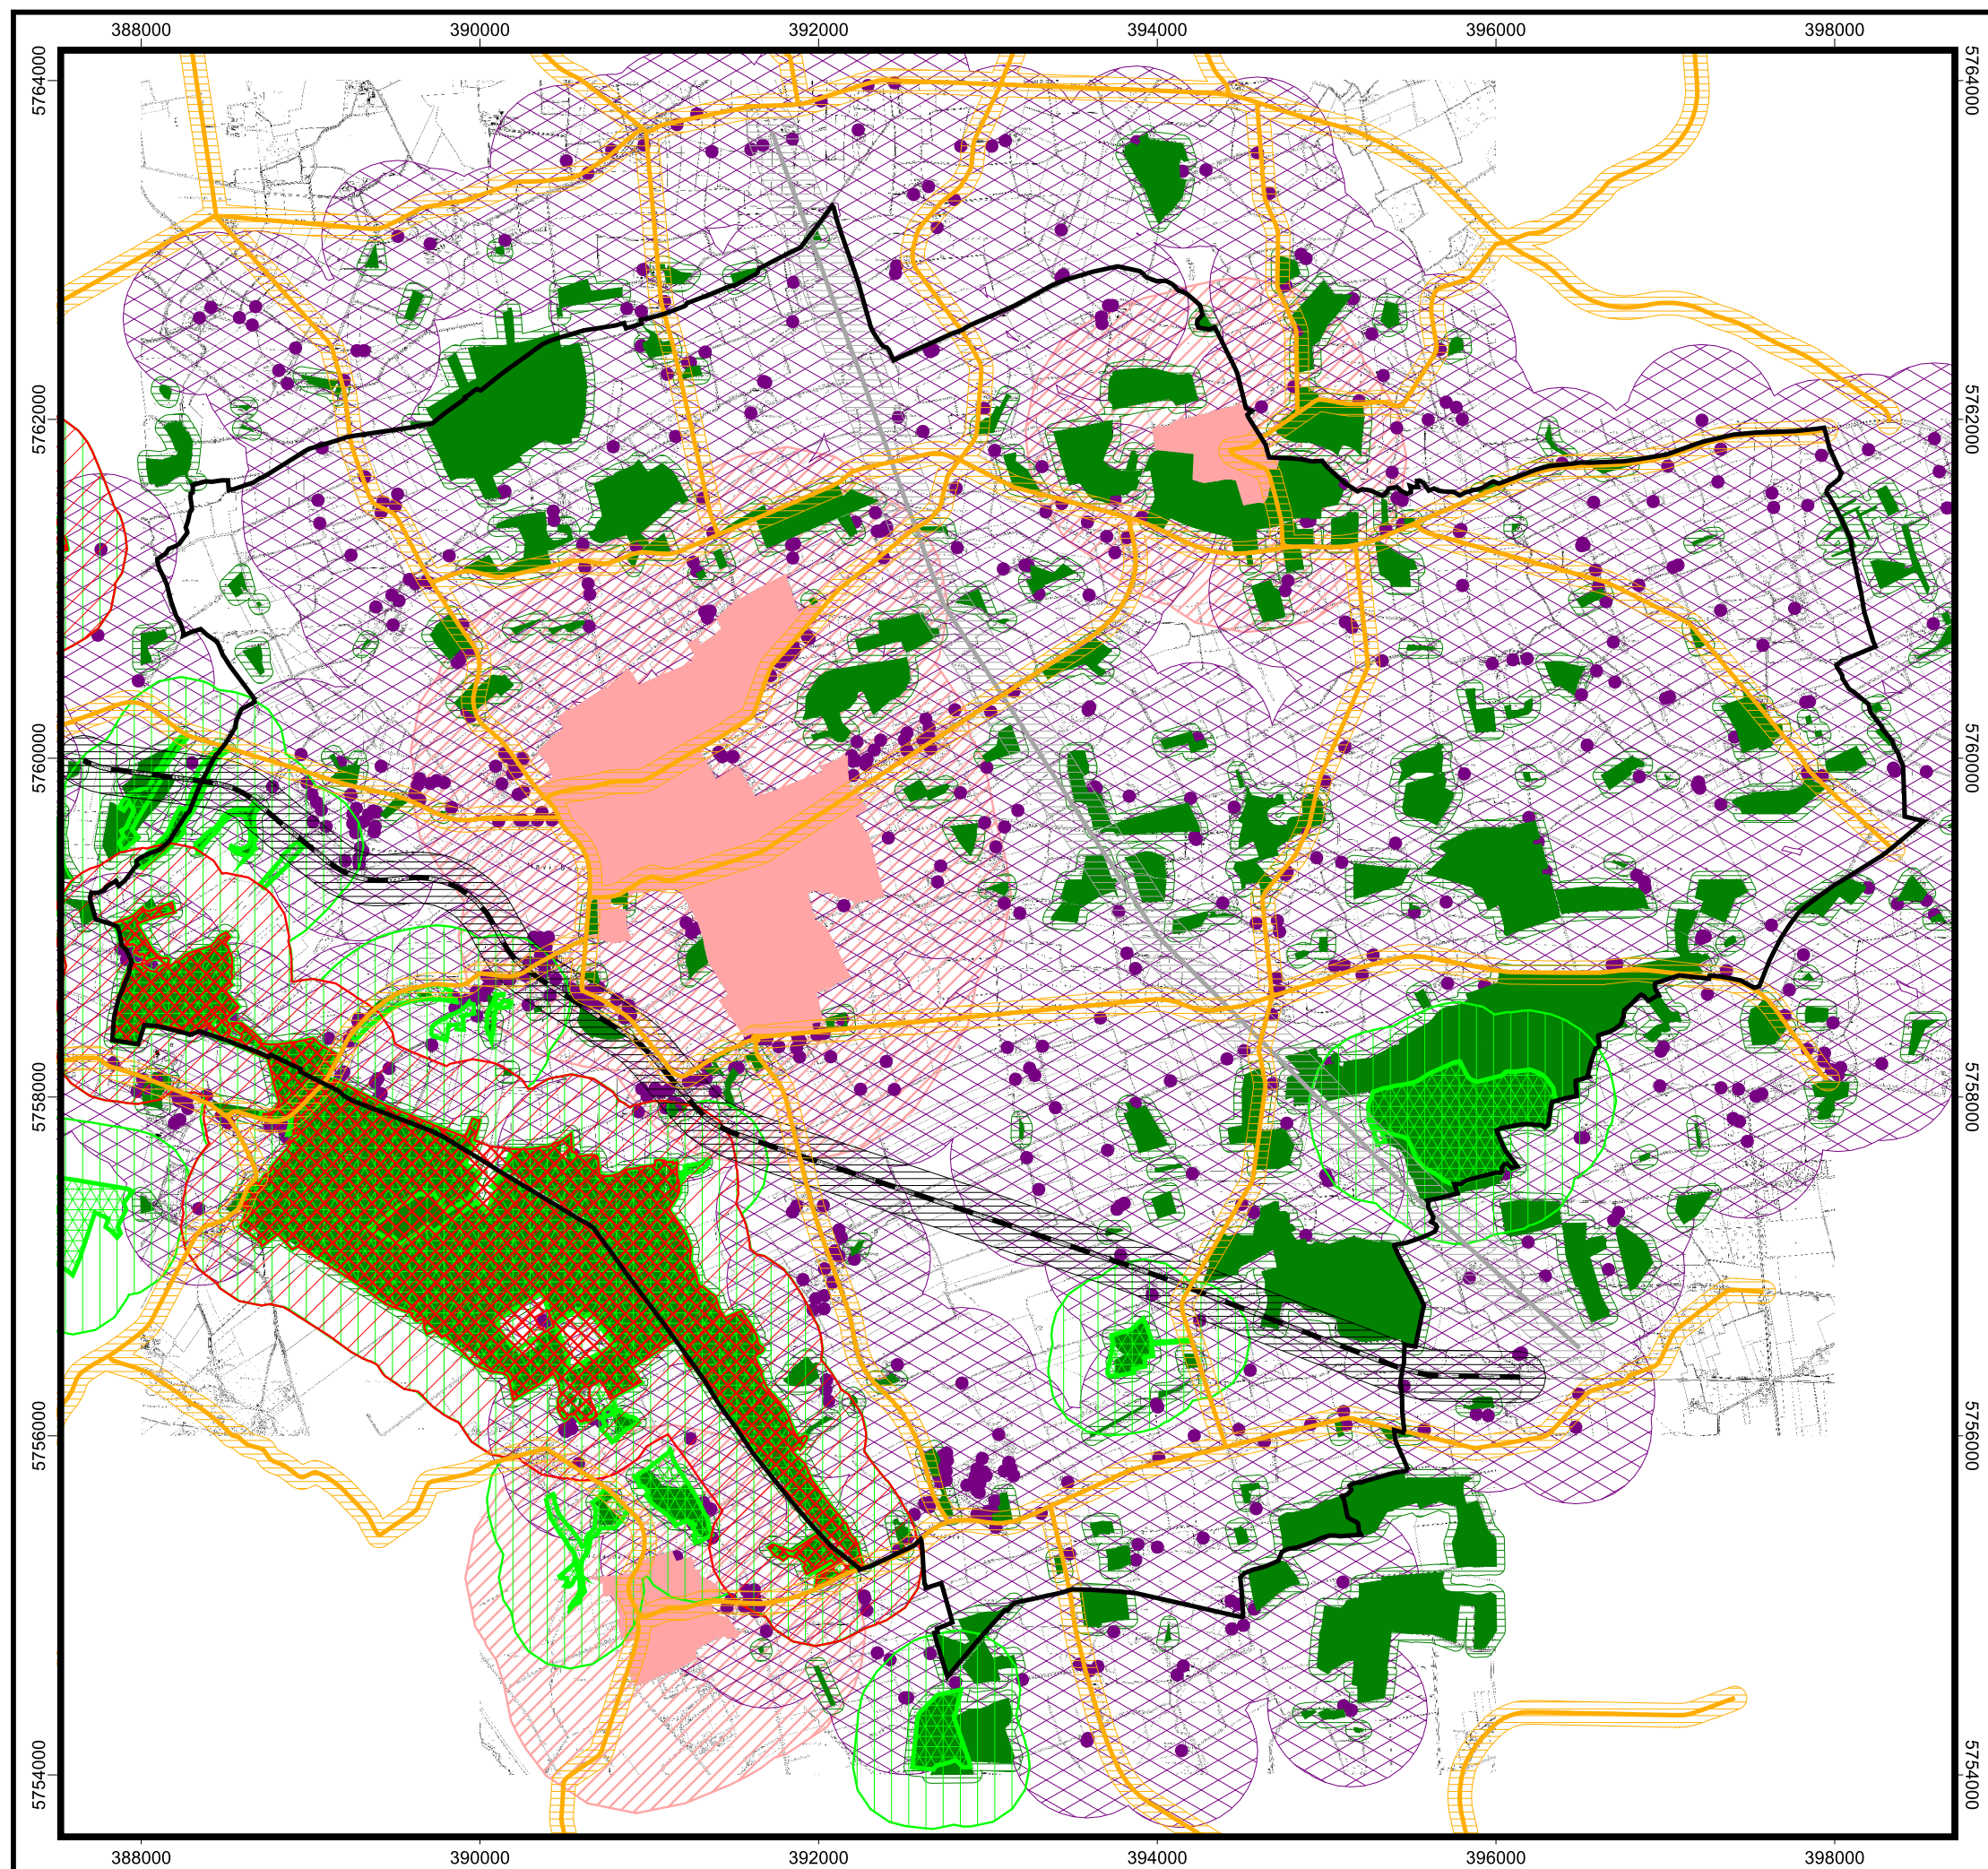

Schutzgut	Abstand in m	
		Gemeindegrenze
		Siedlung
		Einzelgebäude
		Wald
		FFH-Gebiet
		Naturschutzgebiet
		Elektrizitätsleitung
		Kreis- oder Landesstraße
		Bahnlinie

Projekt:	Gemeinde Havixbeck Flächenpotentialanalyse	
Auftraggeber:	Gemeinde Havixbeck	
Thema:	Schutzgüter und Abstände	Nr. 2
Maßstab:	1 : 40.000	
Datum:	19. Juli 2012	
 Grevener Straße 61c 48149 Münster Tel.: 02 51 - 31 58 10 Fax: 02 51 - 3 83 35 16		