Lageplan

Anlage 1a

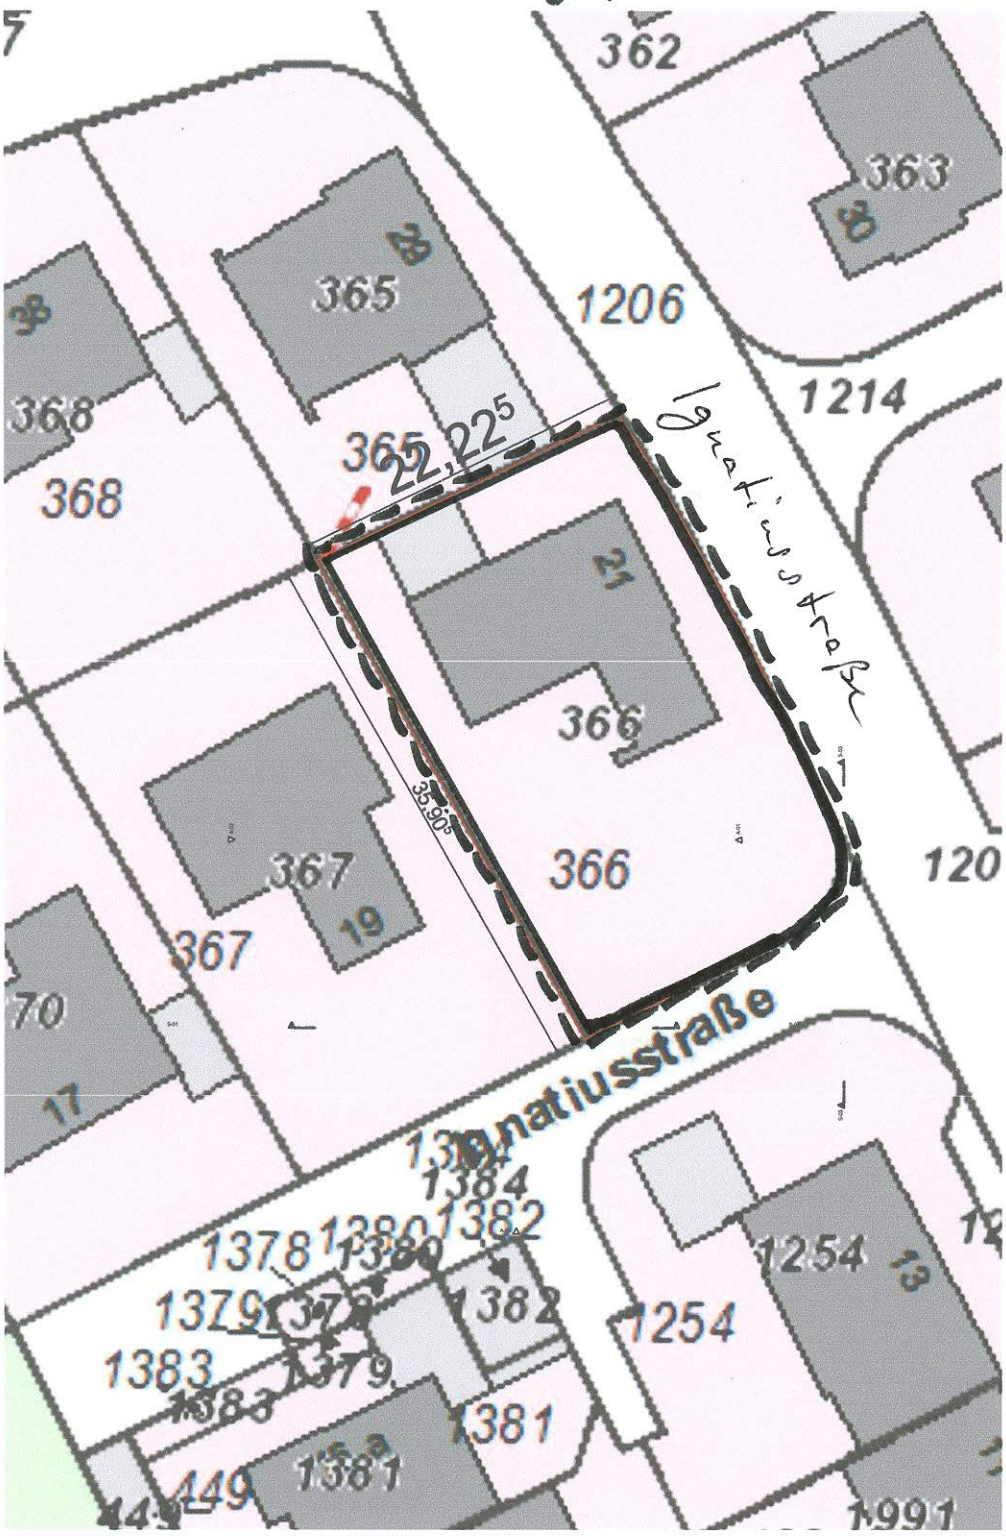


Bauherr:
Ehel. Sandra u. Oliver Weber
Hagenkamp 21
48308 Senden

Objekt:
Umbau und Erweiterung eines Wohnhauses
in Havixbeck, Ignatiusstraße 21

**Flurkarte**

**M = 1 : 500**

**Stand:** 22.08.2012

Dipl.- Ing. Ralf Bosfeld - Architekt – Pferdekampsheide 4, 48329 Havixbeck
Tel.:02507 – 573960 Fax: 4770 E-Mail: r.bosfeld@t-online.de