


23,96

15,61

6,24

Anlage 2

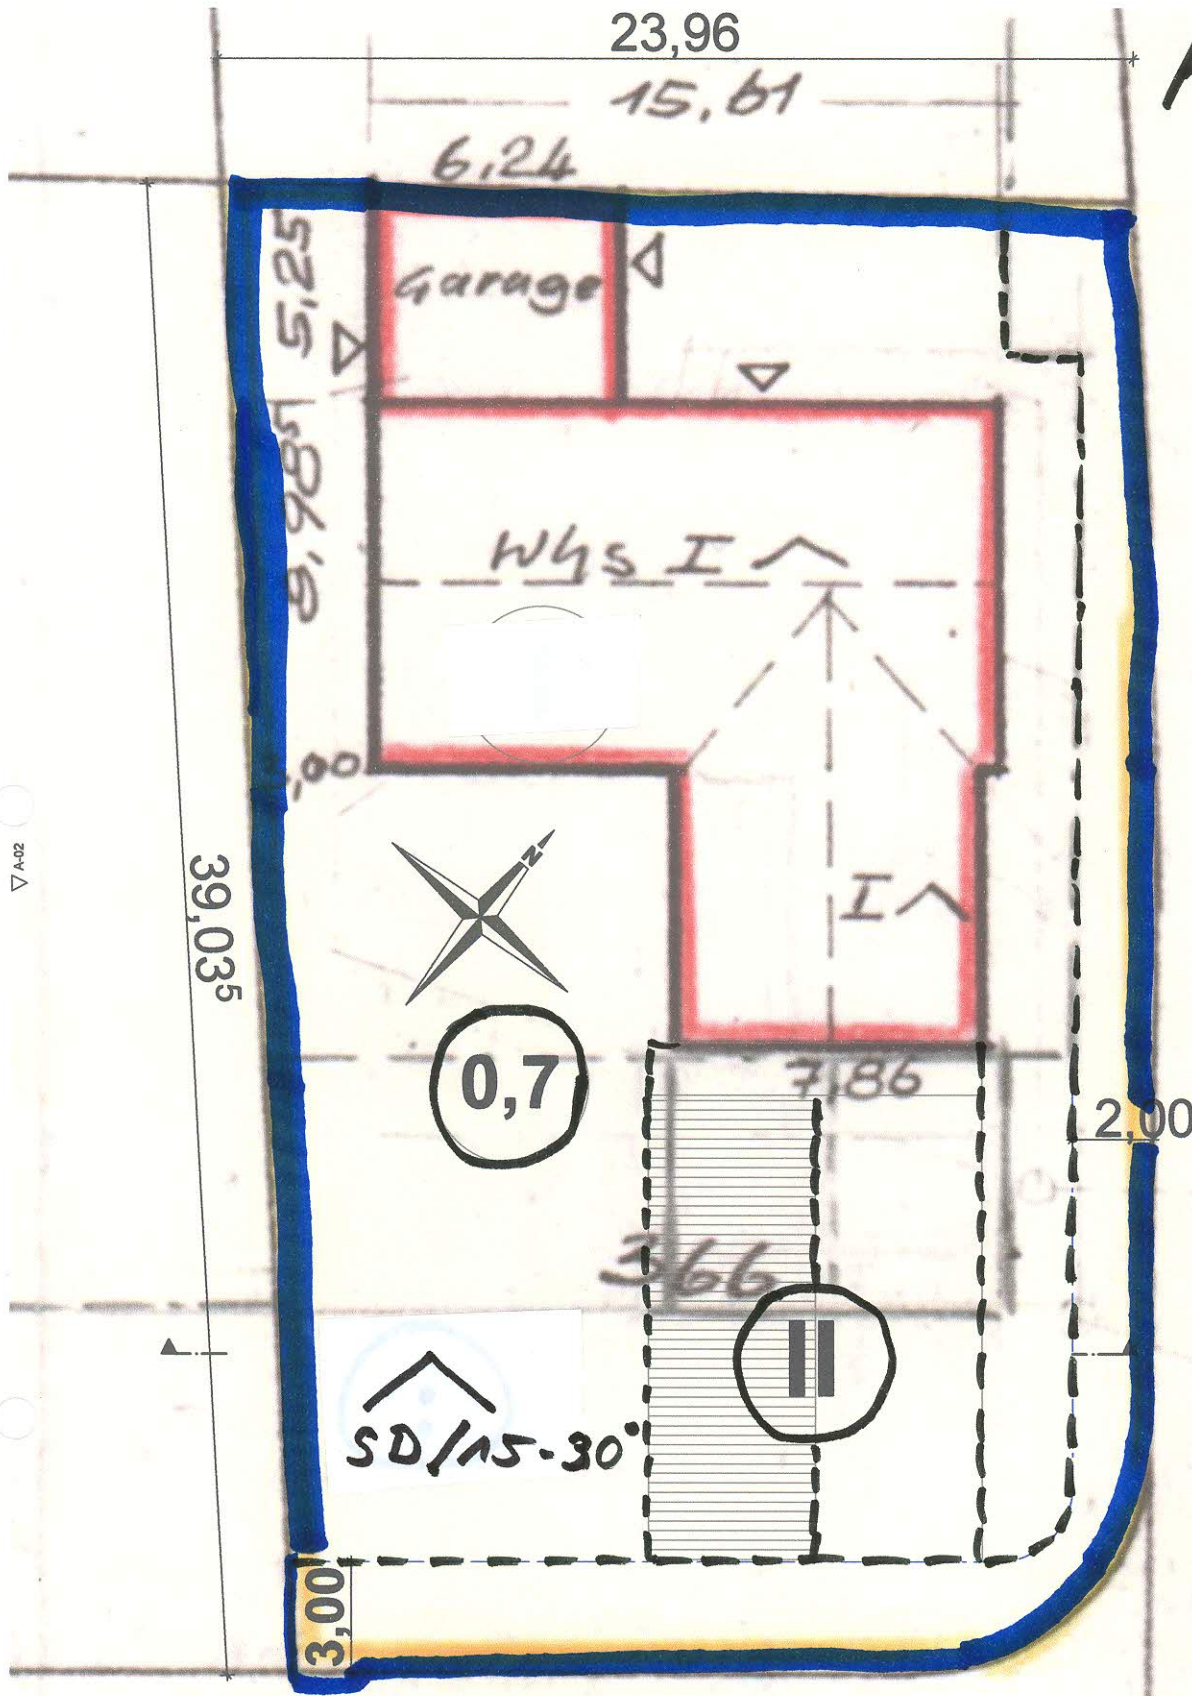

E-Mail: r.bosfeld@t-online.de

Fax: 4770

Tel.: 02507 - 573960

Dil

Ehel. Sandra u. Oliver Weber
Hagenkamp 21
48308 Senden

Objekt:
Umbau und Erweiterung eines Wohnhauses
in Havixbeck, Ignatiusstraße 21

Änderungsplan zum B-Plan
"Stapeler - Altenberger Str."

M = 1 : 200

Stand: 20.08.2012