


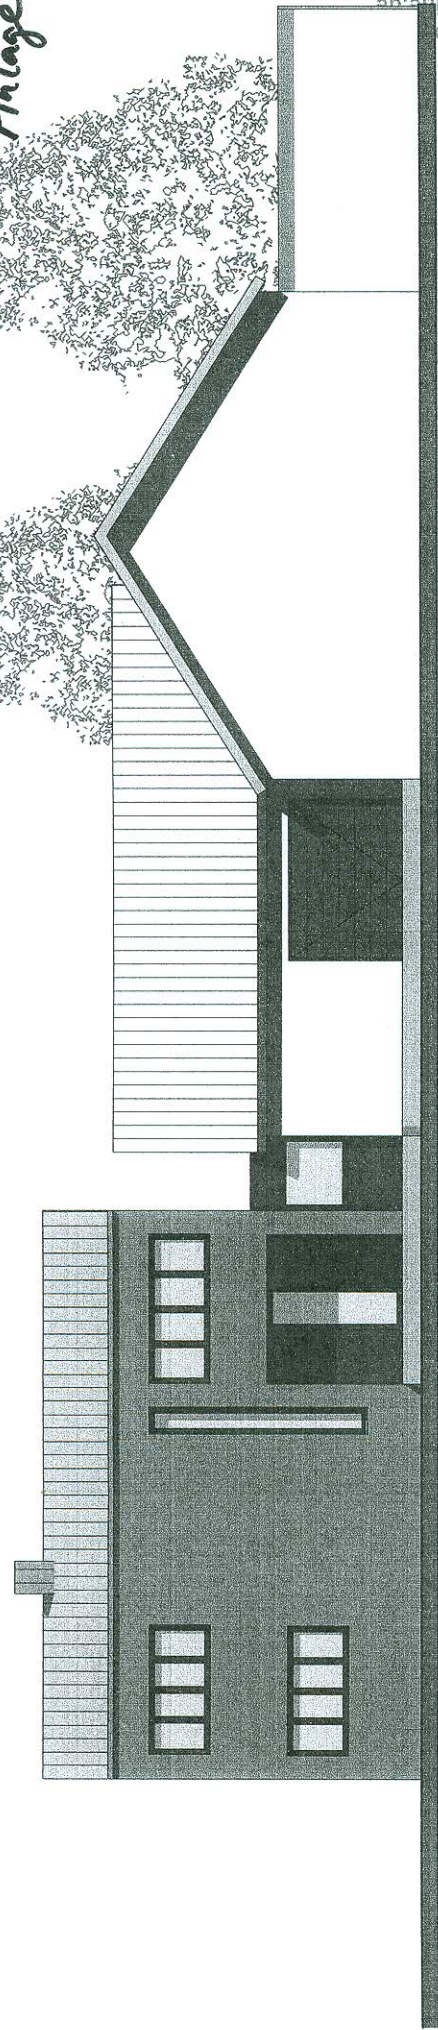

Bestand

Umbau

Ansicht Ostseite (Ignatiusstraße)




Anbau

Ansicht Südseite

Bauherr: Ehel. Sandra u. Oliver Weber
Hagenkamp 21
48308 Senden

Objekt: Umbau und Erweiterung eines Wohnhauses
in Havixbeck, Ignatiusstraße 21

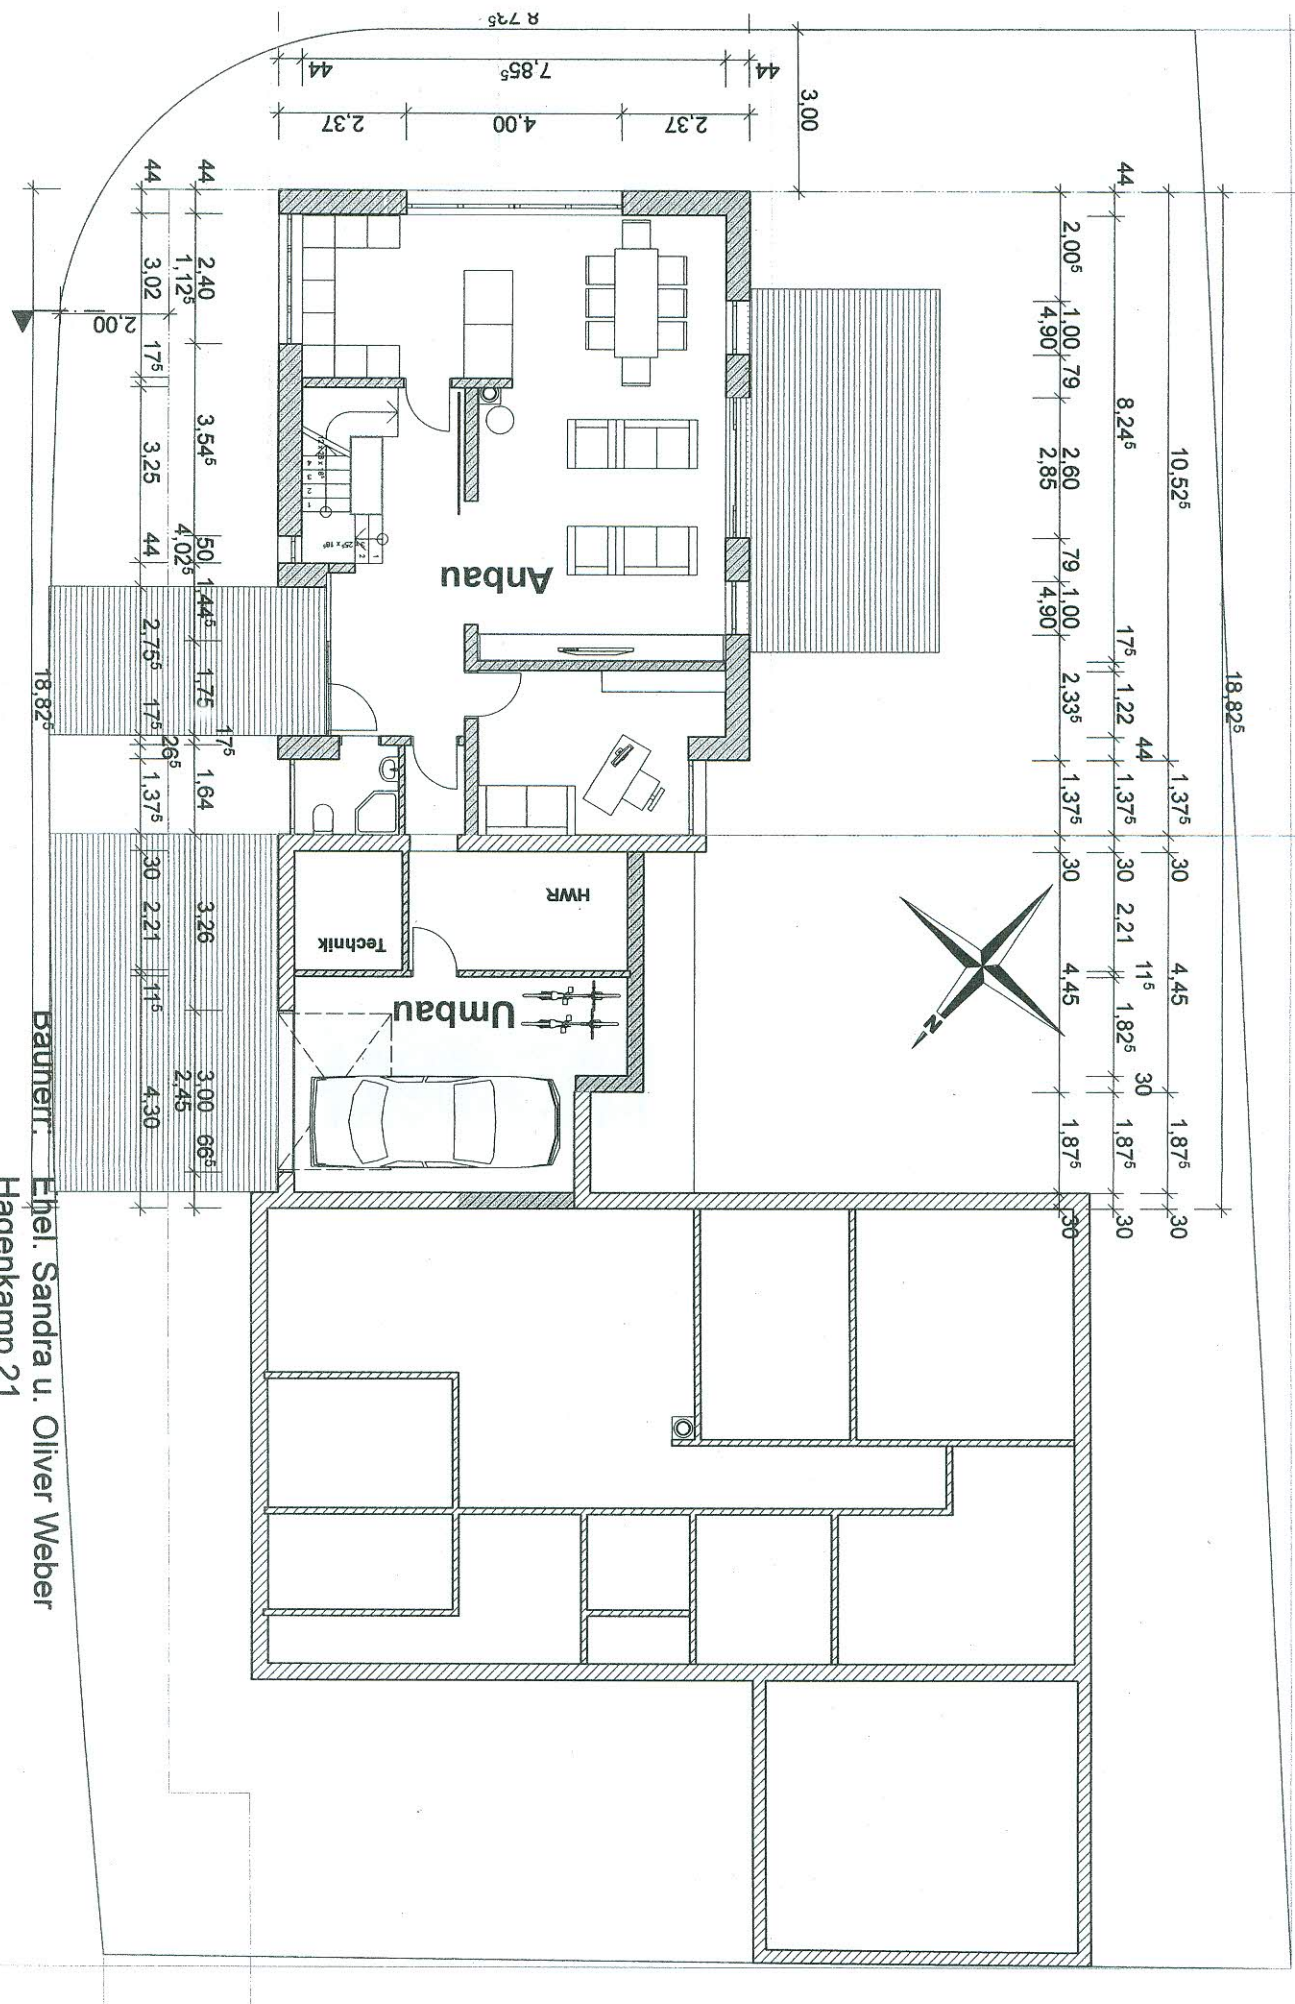

Objekt: Umbau und Erweiterung eines Wohnhauses
in Havixbeck, Ignatiusstraße 21

Blatt VE1 Erdgeschoss

M = 1 : 100
Stand: 20.08.2012