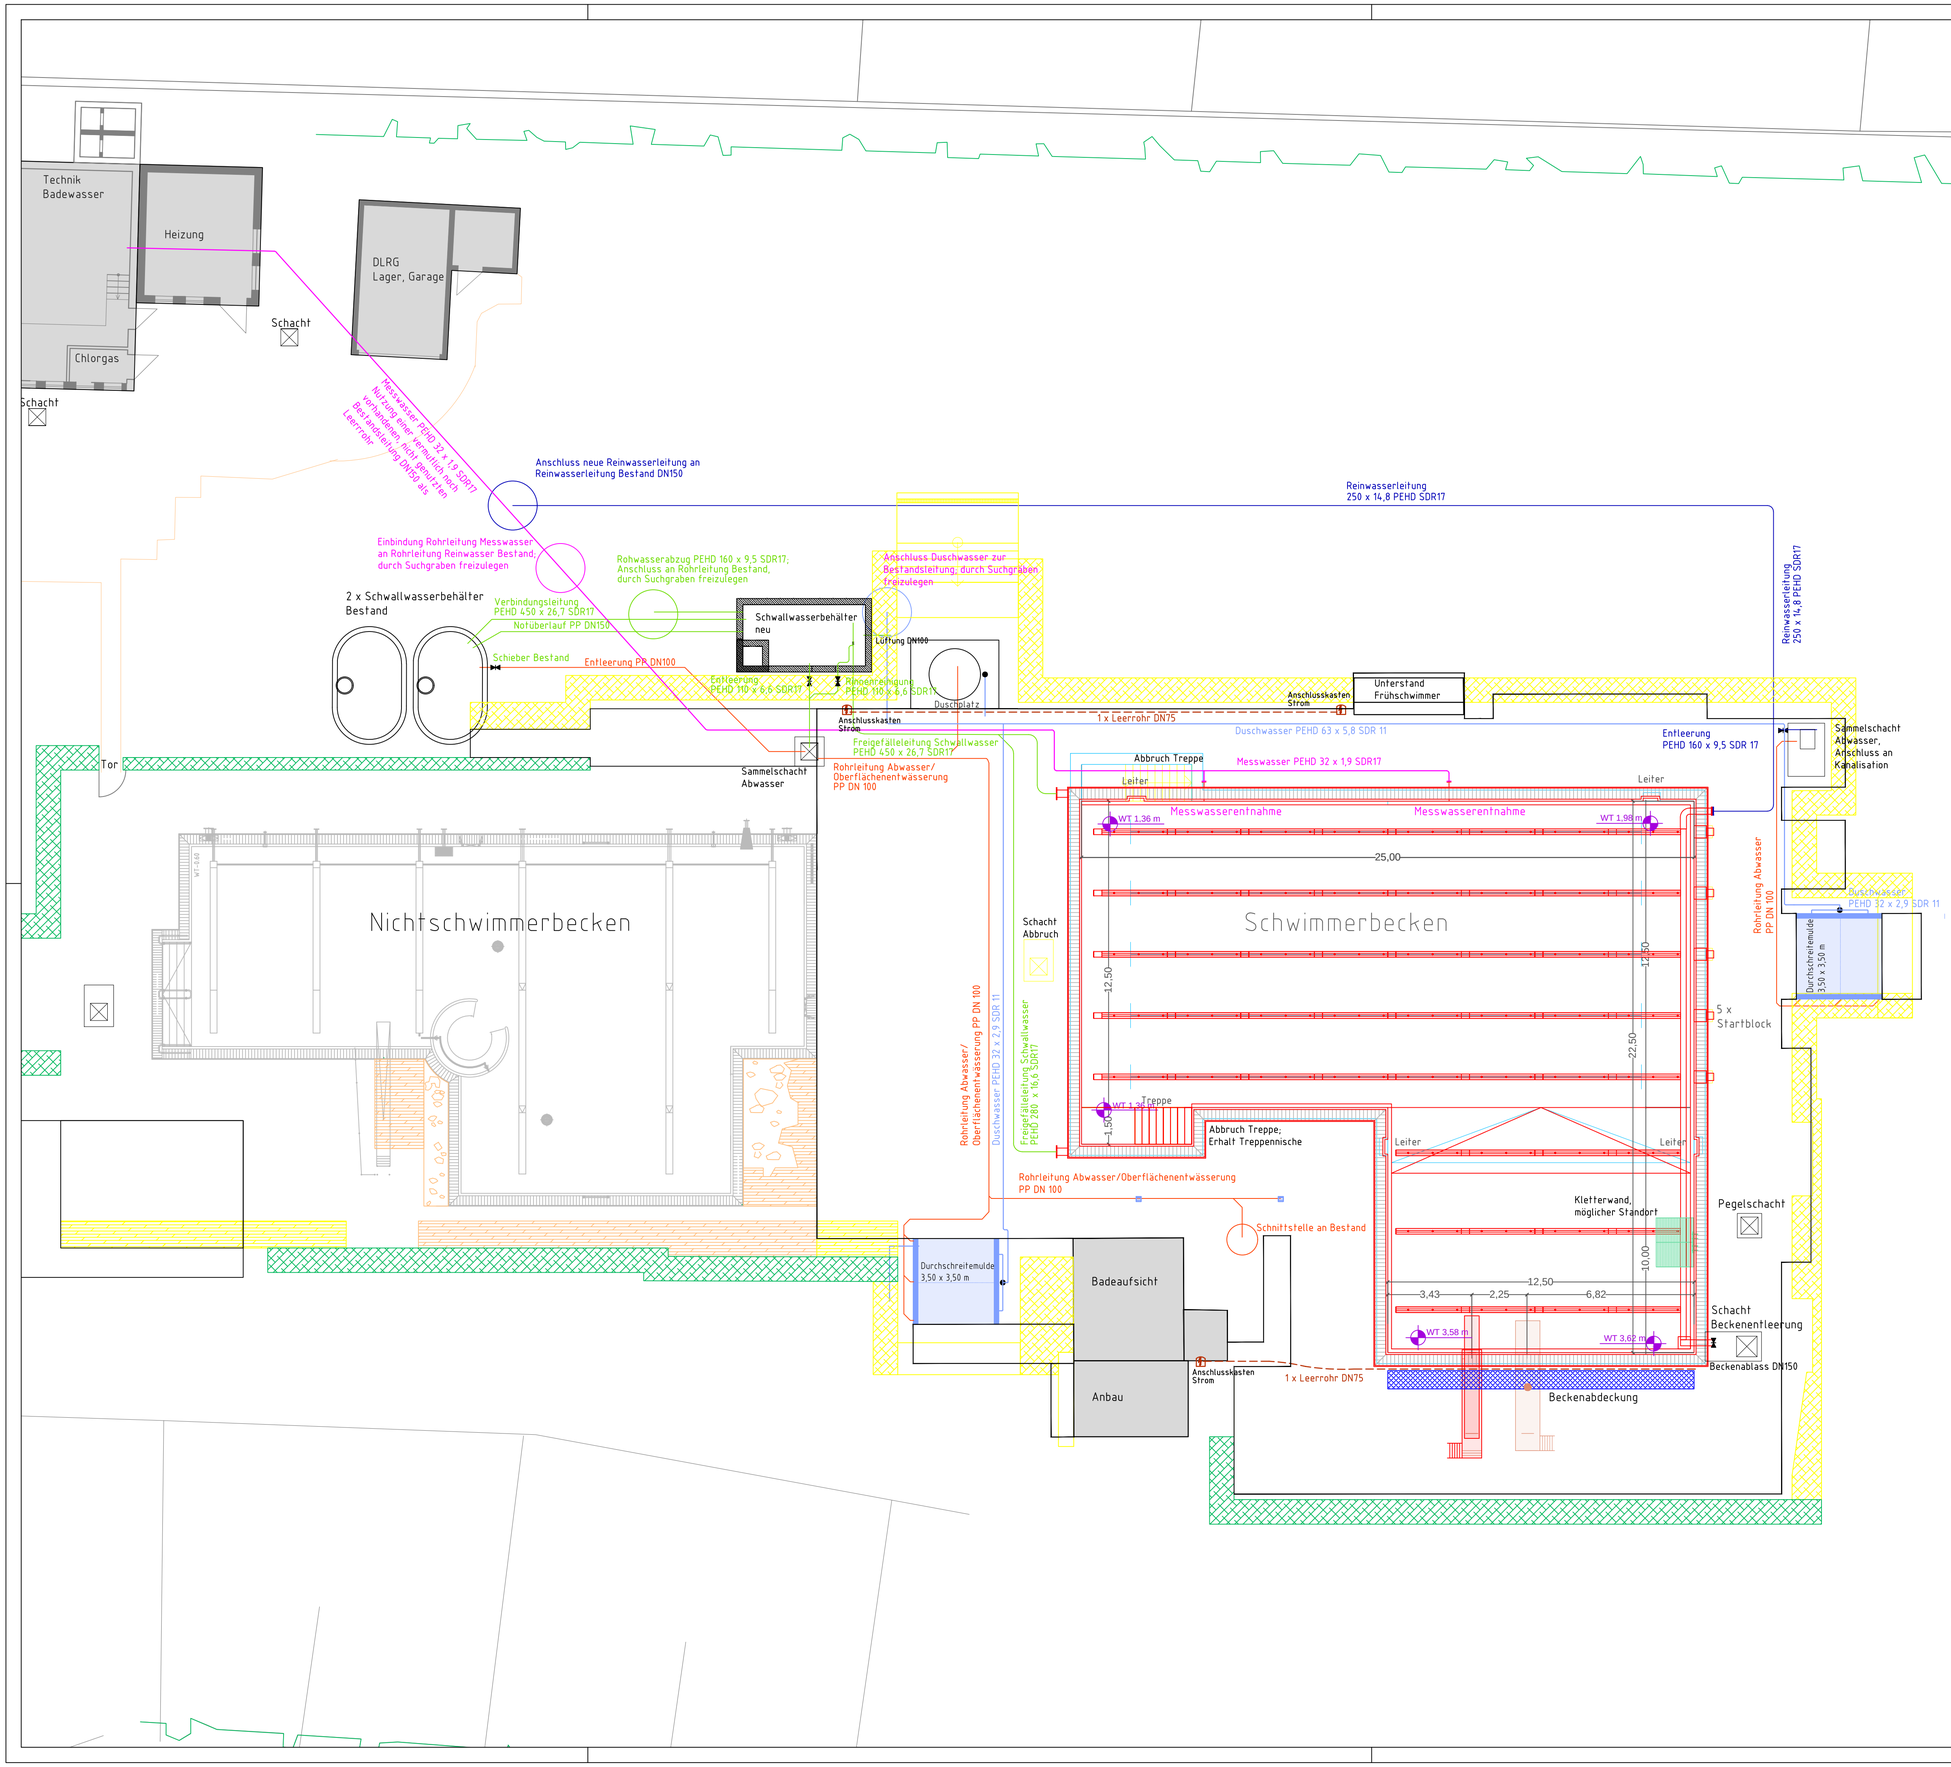

Legende

Bestand

- Bestand Schwimmerbecken
- Abbruch Schwimmerbecken
- Sandplatz
- Bestand Hecke (gelb: Abbruch)
- Bestand Pflanzbeet (gelb: Abbruch)
- Bestand Schacht Abbruch

Planung

- Umriss Pflasterflächen
- Rohrleitung Badewasser, Rohwasser
- Rohrleitung Badewasser, Reinwasser
- Rohrleitung Messwasser
- Rohrleitung Abwasser
- Rohrleitung Trinkwasser
- Rohrleitung Drainage
- Elektroleitung
- Potentialausgleichsleitung
- Hofablauf Oberflächenentwässerung
- Schieber
- Mülleimer
- Bank
- Dusche
- WT 0,80 m — Wassertiefe Becken Bestand
- WT 0,80 m — Wassertiefe Becken Planung
- 0,00 m NN — Höhenangabe Bestand
- 0,00 m NN — Höhenangabe Planung
- Beton
- Hecke
- Pflanzbeete Stauden und Gräser
- Rasenflächen

N

PLAN

Plan2: Rohrleitungsplan

AUFTRAGGEBER

Gemeinde Havixbeck
Willi-Richter-Platz 1
48329 Havixbeck

Planungsstand	Entwurfsplanung
Projekt	Sanierung Schwimmerbecken

KENNUNG	310265g02-LL02
DATUM	11.05.2021
MASSSTAB	1 : 125
Plangröße	ISO A1
GEZEICHNET	Blau
SIGNATUR	

BEARBEITUNG

antec
Planungsbüro für Abwassertechnik
und Freibadsanierung
Emser Str. 394
56076 Koblenz
Tel. 02 61 - 973 97 0
Fax 02 61 - 973 97 12
www.antec-gaf.de