



Planstraße A und B

SCHNITT A - A

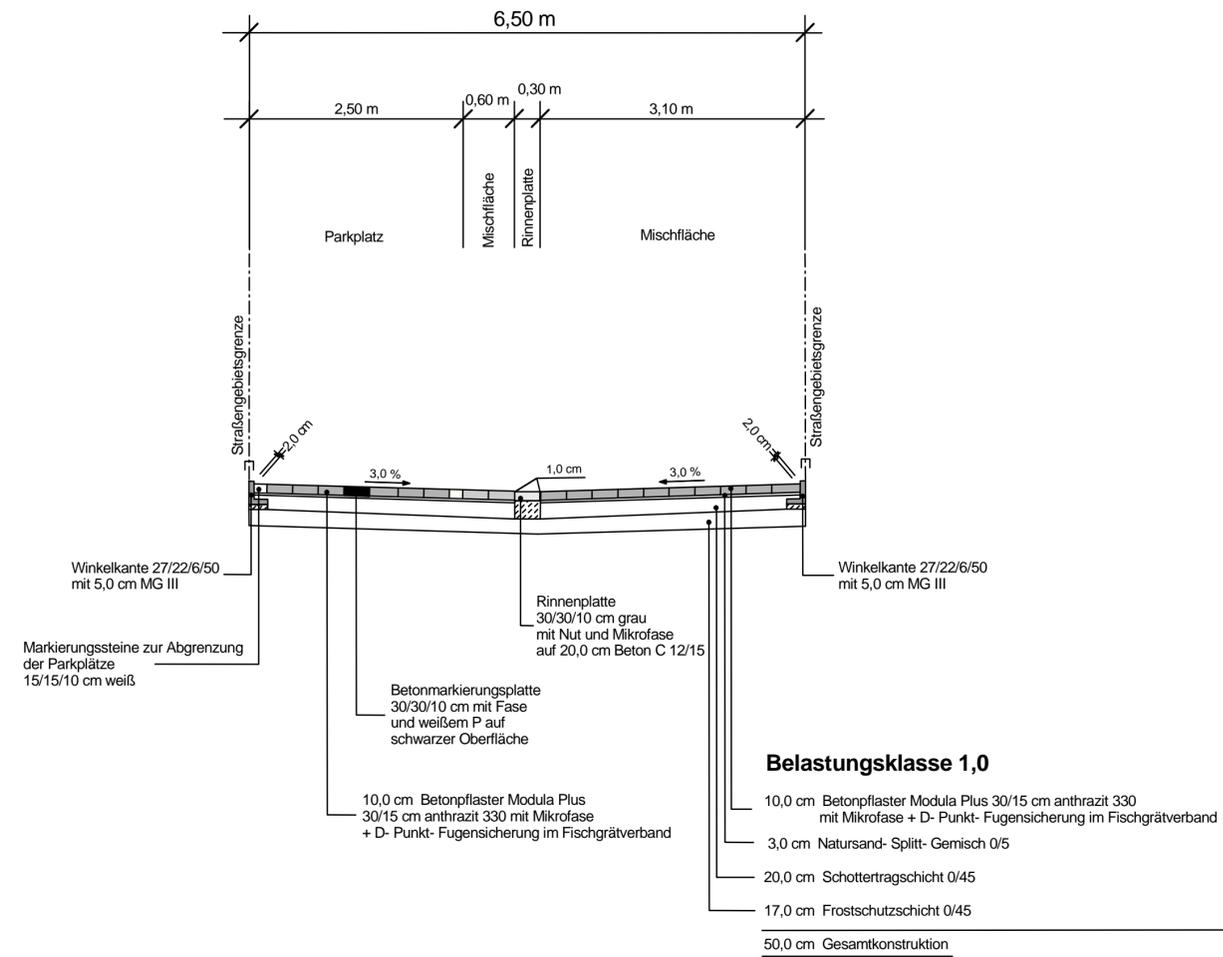


Planstraße A und B

SCHNITT B - B

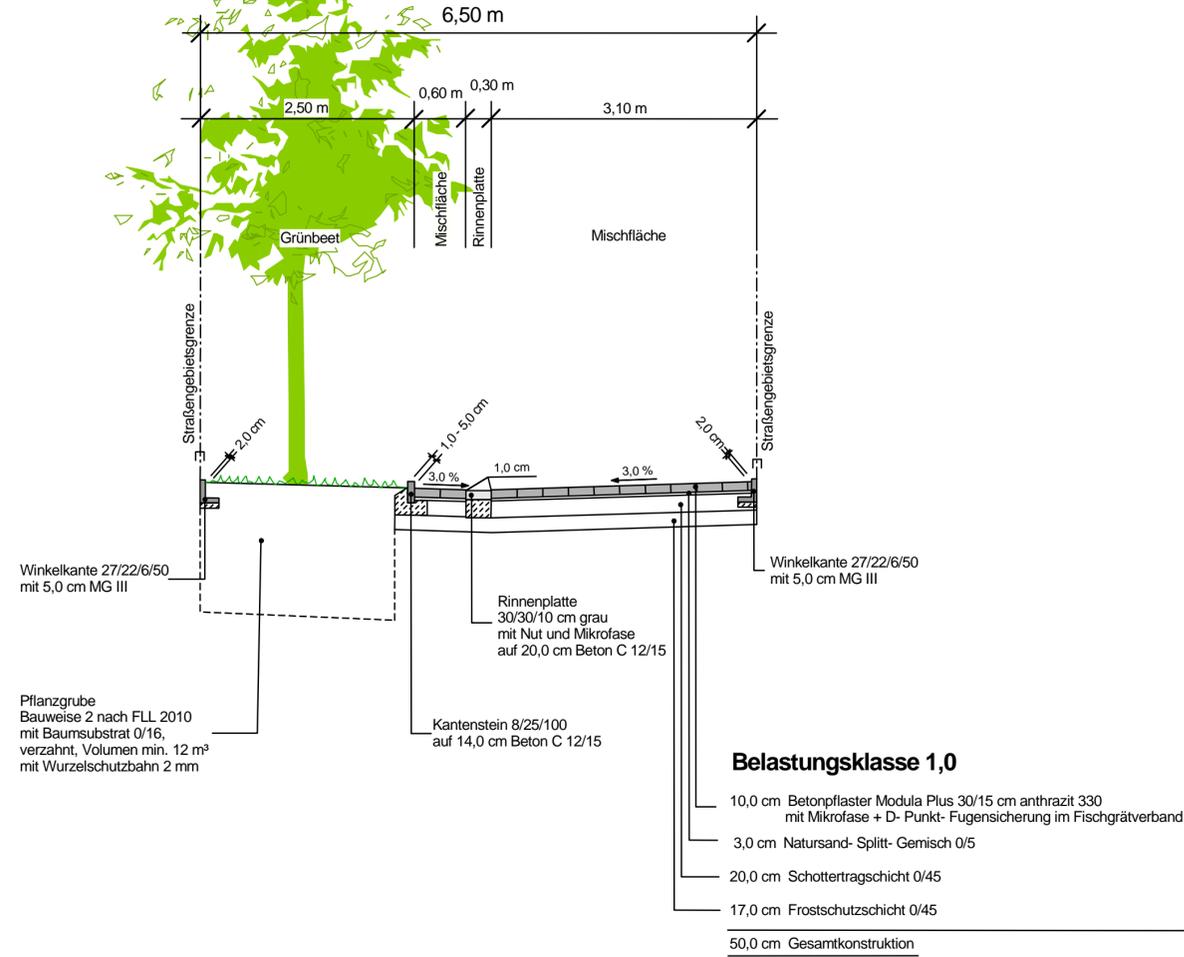

komb. Rad- u. Gehwege 1 u. 2

SCHNITT C - C

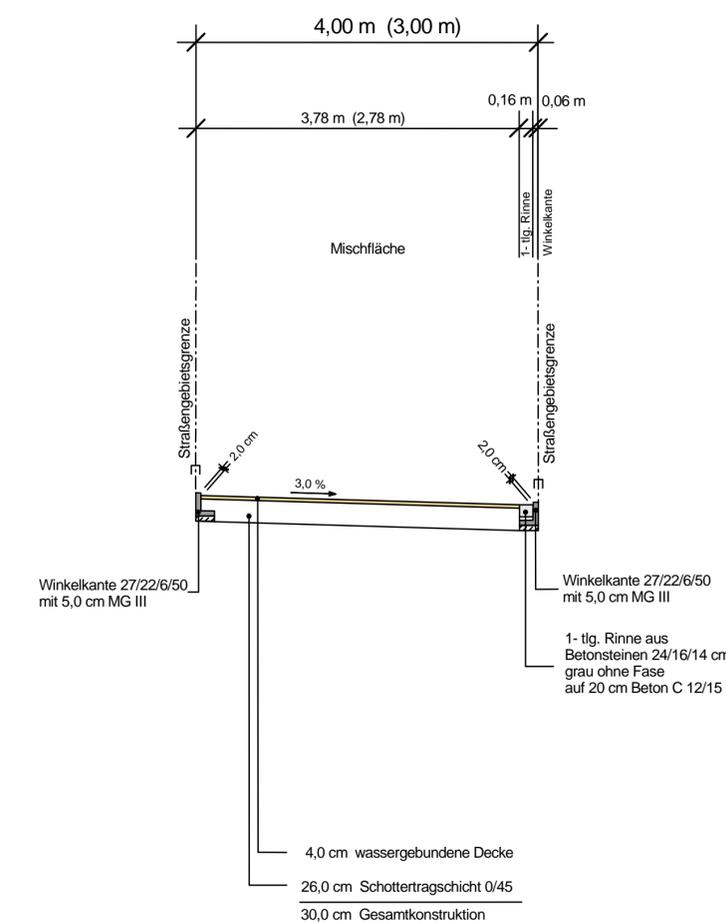

Anlage 3 zur Vorlage 086/2021

| B | | | |
|-------|------------------|------|-------|
| A | | | |
| Index | Art der Änderung | Name | Datum |

Auftraggeber
Gemeinde Havixbeck



Willi- Richter- Platz 1 | 48329 Havixbeck
T 02507 33-0 | F 02507 3880
gemeinde@havixbeck.de

Projektname
**Bebauungsplan
"Habichtsbach III"**

| | |
|---|-------------------------------|
| Plannummer S.3.2.1 | Projektnr. 07210044 |
| Planinhalt Ausbauquerschnitte A - C | Maßstab 1:50 |

| Fachbereich | Name Kürzel | Datum |
|-----------------|----------------------|-------|
| Verkehrsplanung | bearbeitet Janning | |
| Leistungsphase | gezeichnet Janning | |
| | geprüft | |

| | |
|-----------------|---------------------------------|
| Freigabe Planer | Freigabe Auftraggeber Bauherr |
|-----------------|---------------------------------|

nts Ingenieurgesellschaft mbH

Hansestraße 63 | 48165 Münster
T 02501 2760 0 | F 02501 2760 33
info@nts-plan.de | www.nts-plan.de

