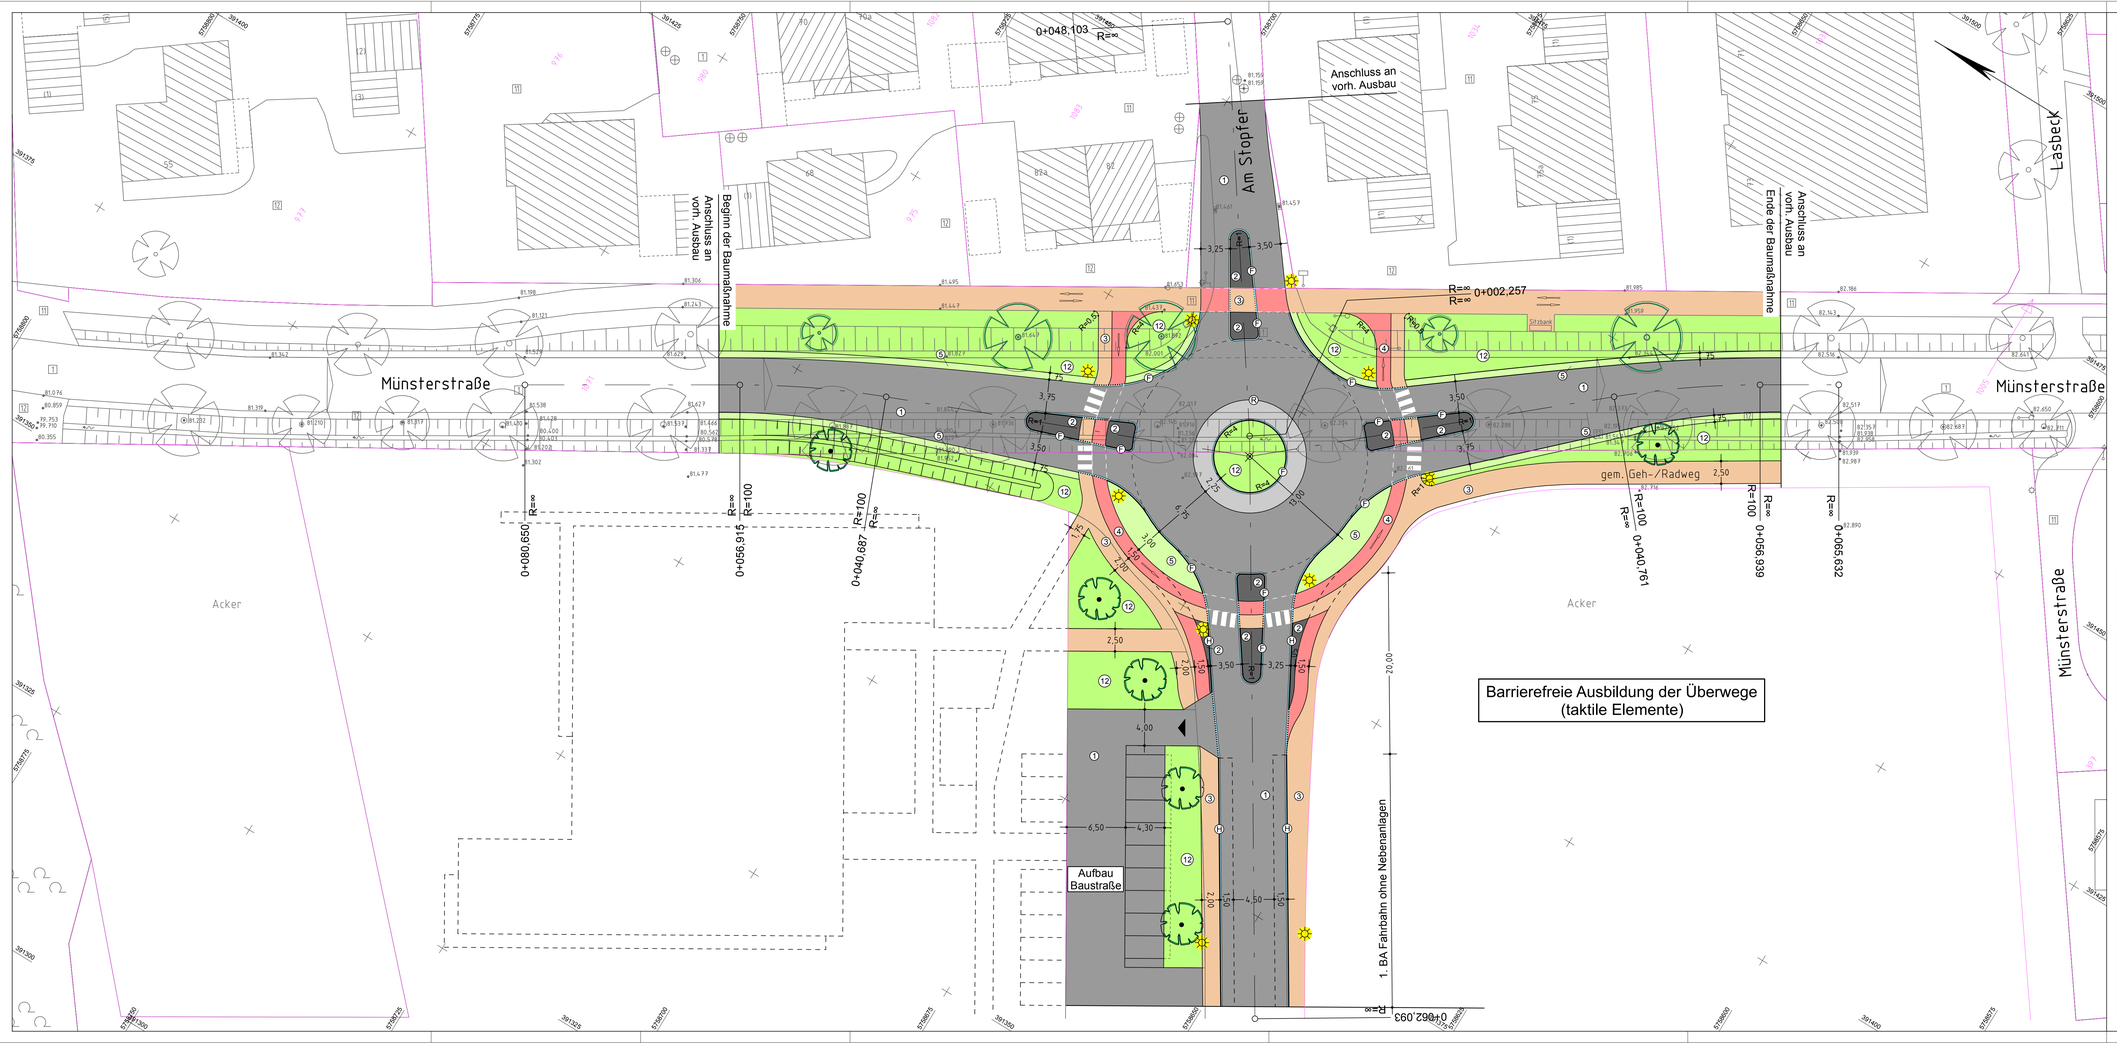

Legende

Bestand

- vorh. Bordstein/Hochbord
- vorh. Absenkung/Tiefbord
- vorh. Ablauf
- 81,70 vorh. Höhe
- Asphalt
- Pflaster
- Grünfläche
- vorh. Kanaldeckel
- vorh. Schachtabdeckung
- vorh. Wasserschieber
- vorh. Hydrant
- vorh. Schaltkasten
- vorh. Baum
- vorh. Leuchte

Planung

- gepl. Bordstein
- gepl. Absenkung
- gepl. Ablauf 50/50 bzw. 30/50
- 69,16 gepl. Höhen
- gepl. Leuchte
- 1 Asphalt
- 2 Betonsteinpflaster grau
- 3 Gehweg
- 4 Radweg
- 5 Bankett
- 12 Grünfläche

Anlage 1 zur Vorlage 085/2021

Nr.	Art der Änderung	Datum	Zeichen
3			
2			
1			

Entwurfs-bearbeitung:

THOMAS & BÖKAMP
Ingenieurgesellschaft mbH
Im Derdel 13
48161 Münster
Tel. 02834 610-0
Fax 02534 610-222
info@thomas-boekamp.de
www.thomas-boekamp.de

Stand: 25.08.2021

	Datum	Zeichen
bearbeitet		
gezeichnet		
geprüft		

Münster, den 2021

.....

Bauherr - Auftraggeber: Gemeinde Havixbeck
Krs. Coesfeld, Reg.- Bez. Münster

Projekt: Masbeck

Ausführungsplanung
Straßenbau
Lageplan

Zchng.-Nr.:	Archiv-Nr.:	Zchng.:
1 (1)		m²
Maßstab: 1:250	gez.:	gepr.:
Anlage:		