




Straßen.NRW.
Landesbetrieb Straßenbau Nordrhein-Westfalen

Feldkarte
1:5000


Straße: L874
Blatt-Nr.: 006
RNL/ANL: RNL MSL

nach NK: 4010041


③ St. 1200 auf Abs. 40100400 40100410

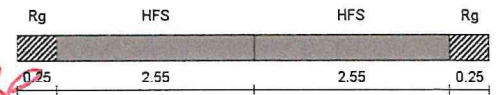

② St. 600 auf Abs. 40100400 40100410

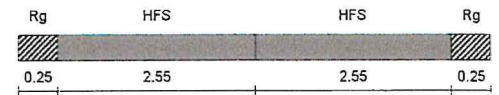


① St. 0 auf Abs. 40100400 40100410

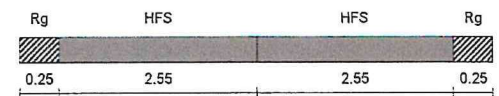

8

1. Teilstück

Krs. Coesfeld 558
Havixbeck 558020
RNL MSL 0553
SM LH 055312
Bl. Land NRW

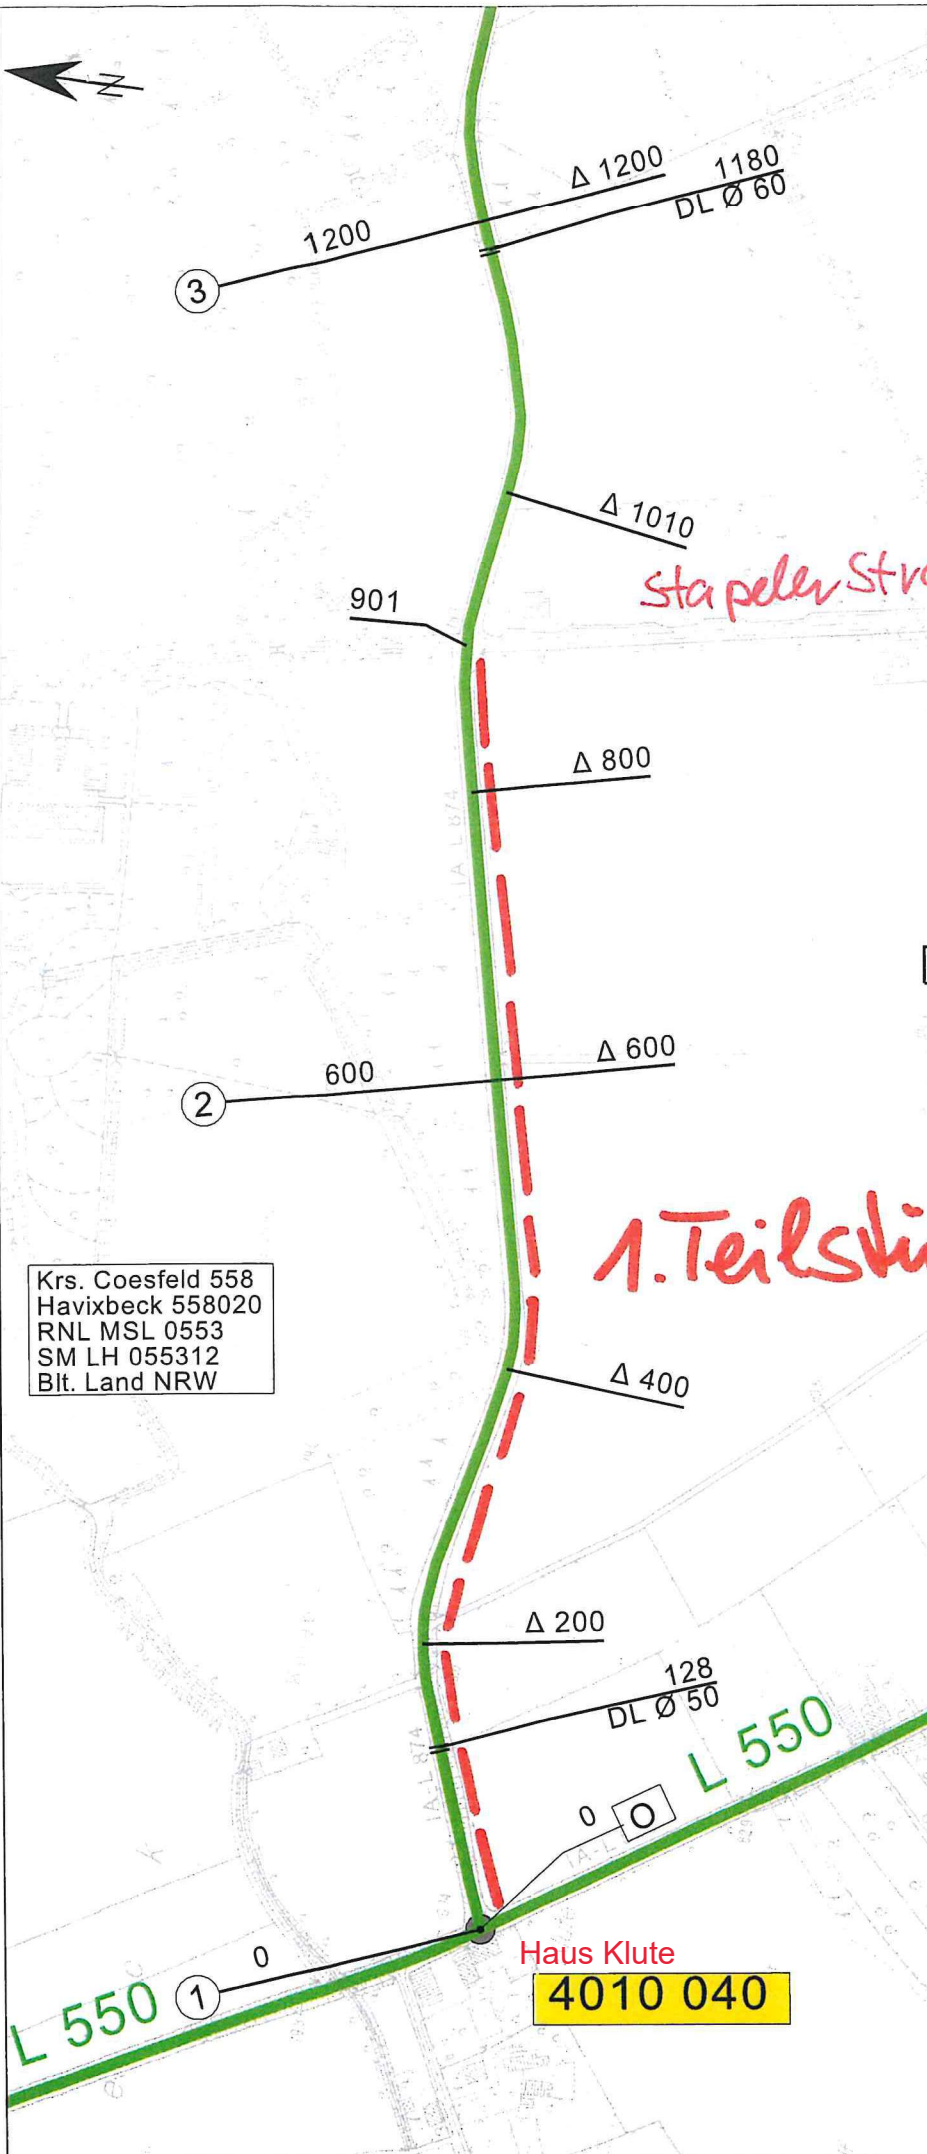

von NK: 4010040