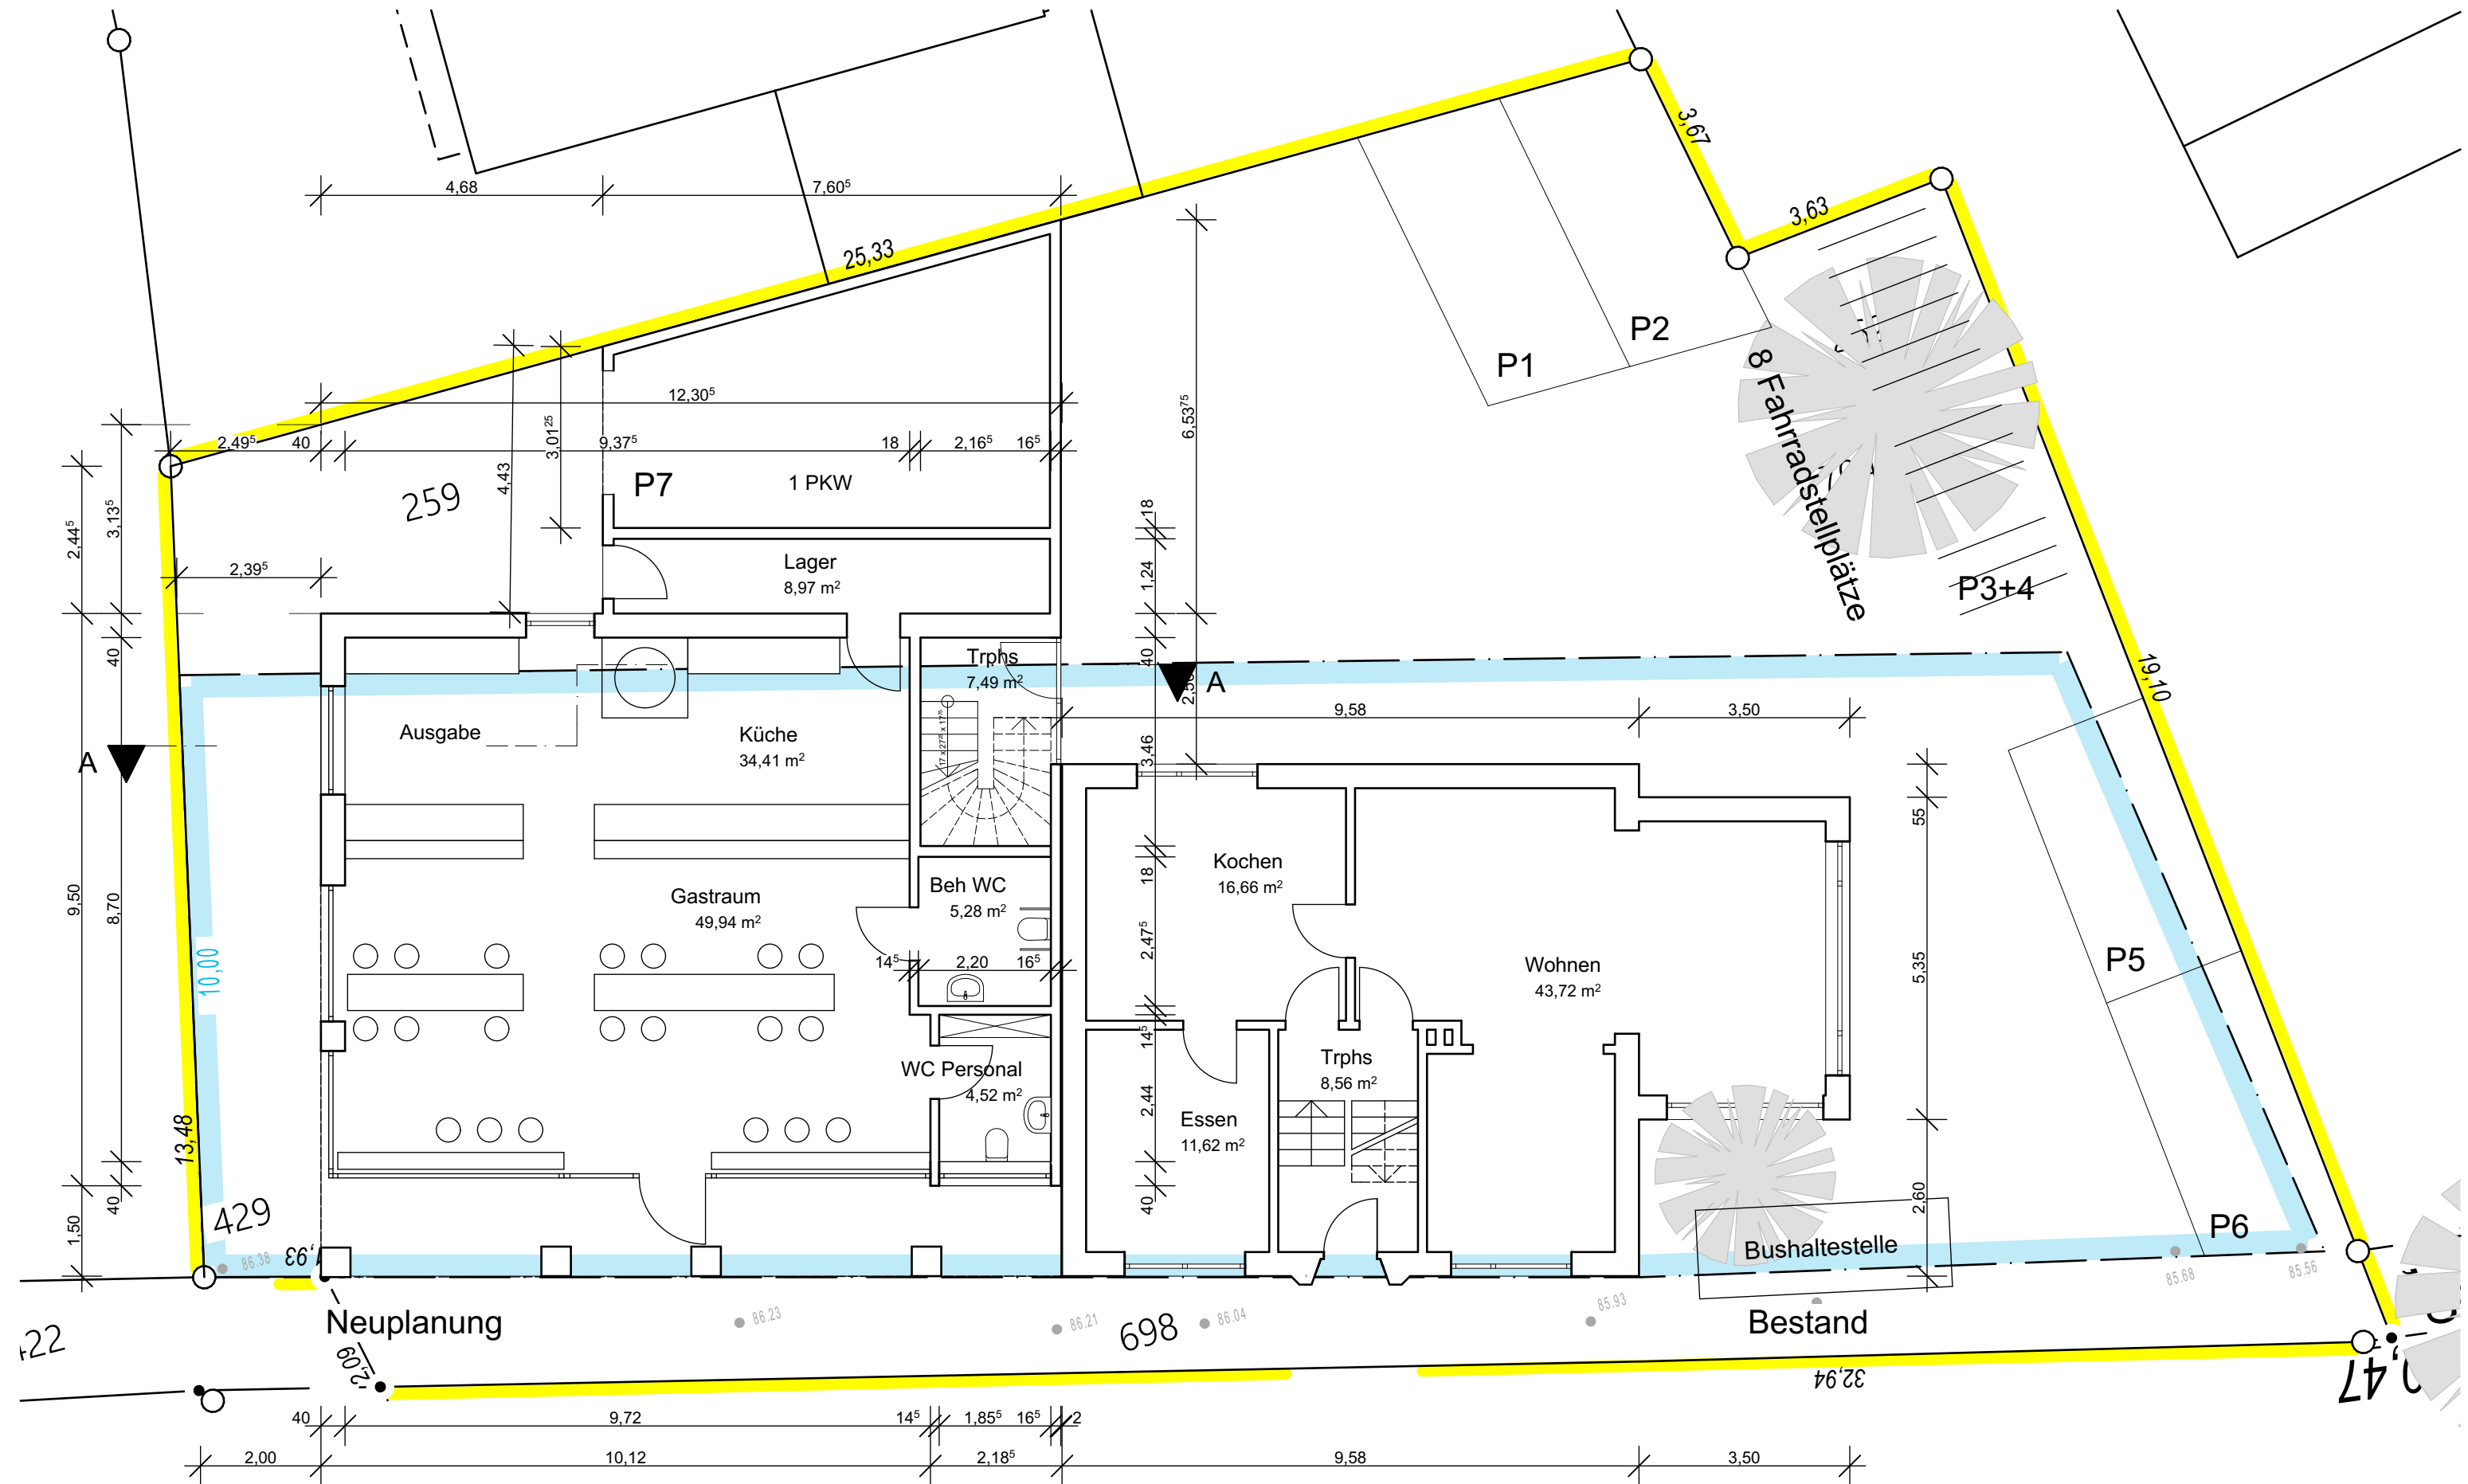


Erdgeschoss



M1:100

Havixbeck

04.01.2022

Anlage 2 zur VO/018/2022

Diese Zeichnung ist urheberrechtlich geschützt.
Eine Weitergabe an Dritte oder eine andere Verwertung
jeglicher Art ist ohne unsere Zustimmung
nicht gestattet.
Diese Zeichnung ist ausschließlich für das im Schriftfeld
bezeichnete Bauvorhaben zu verwenden.

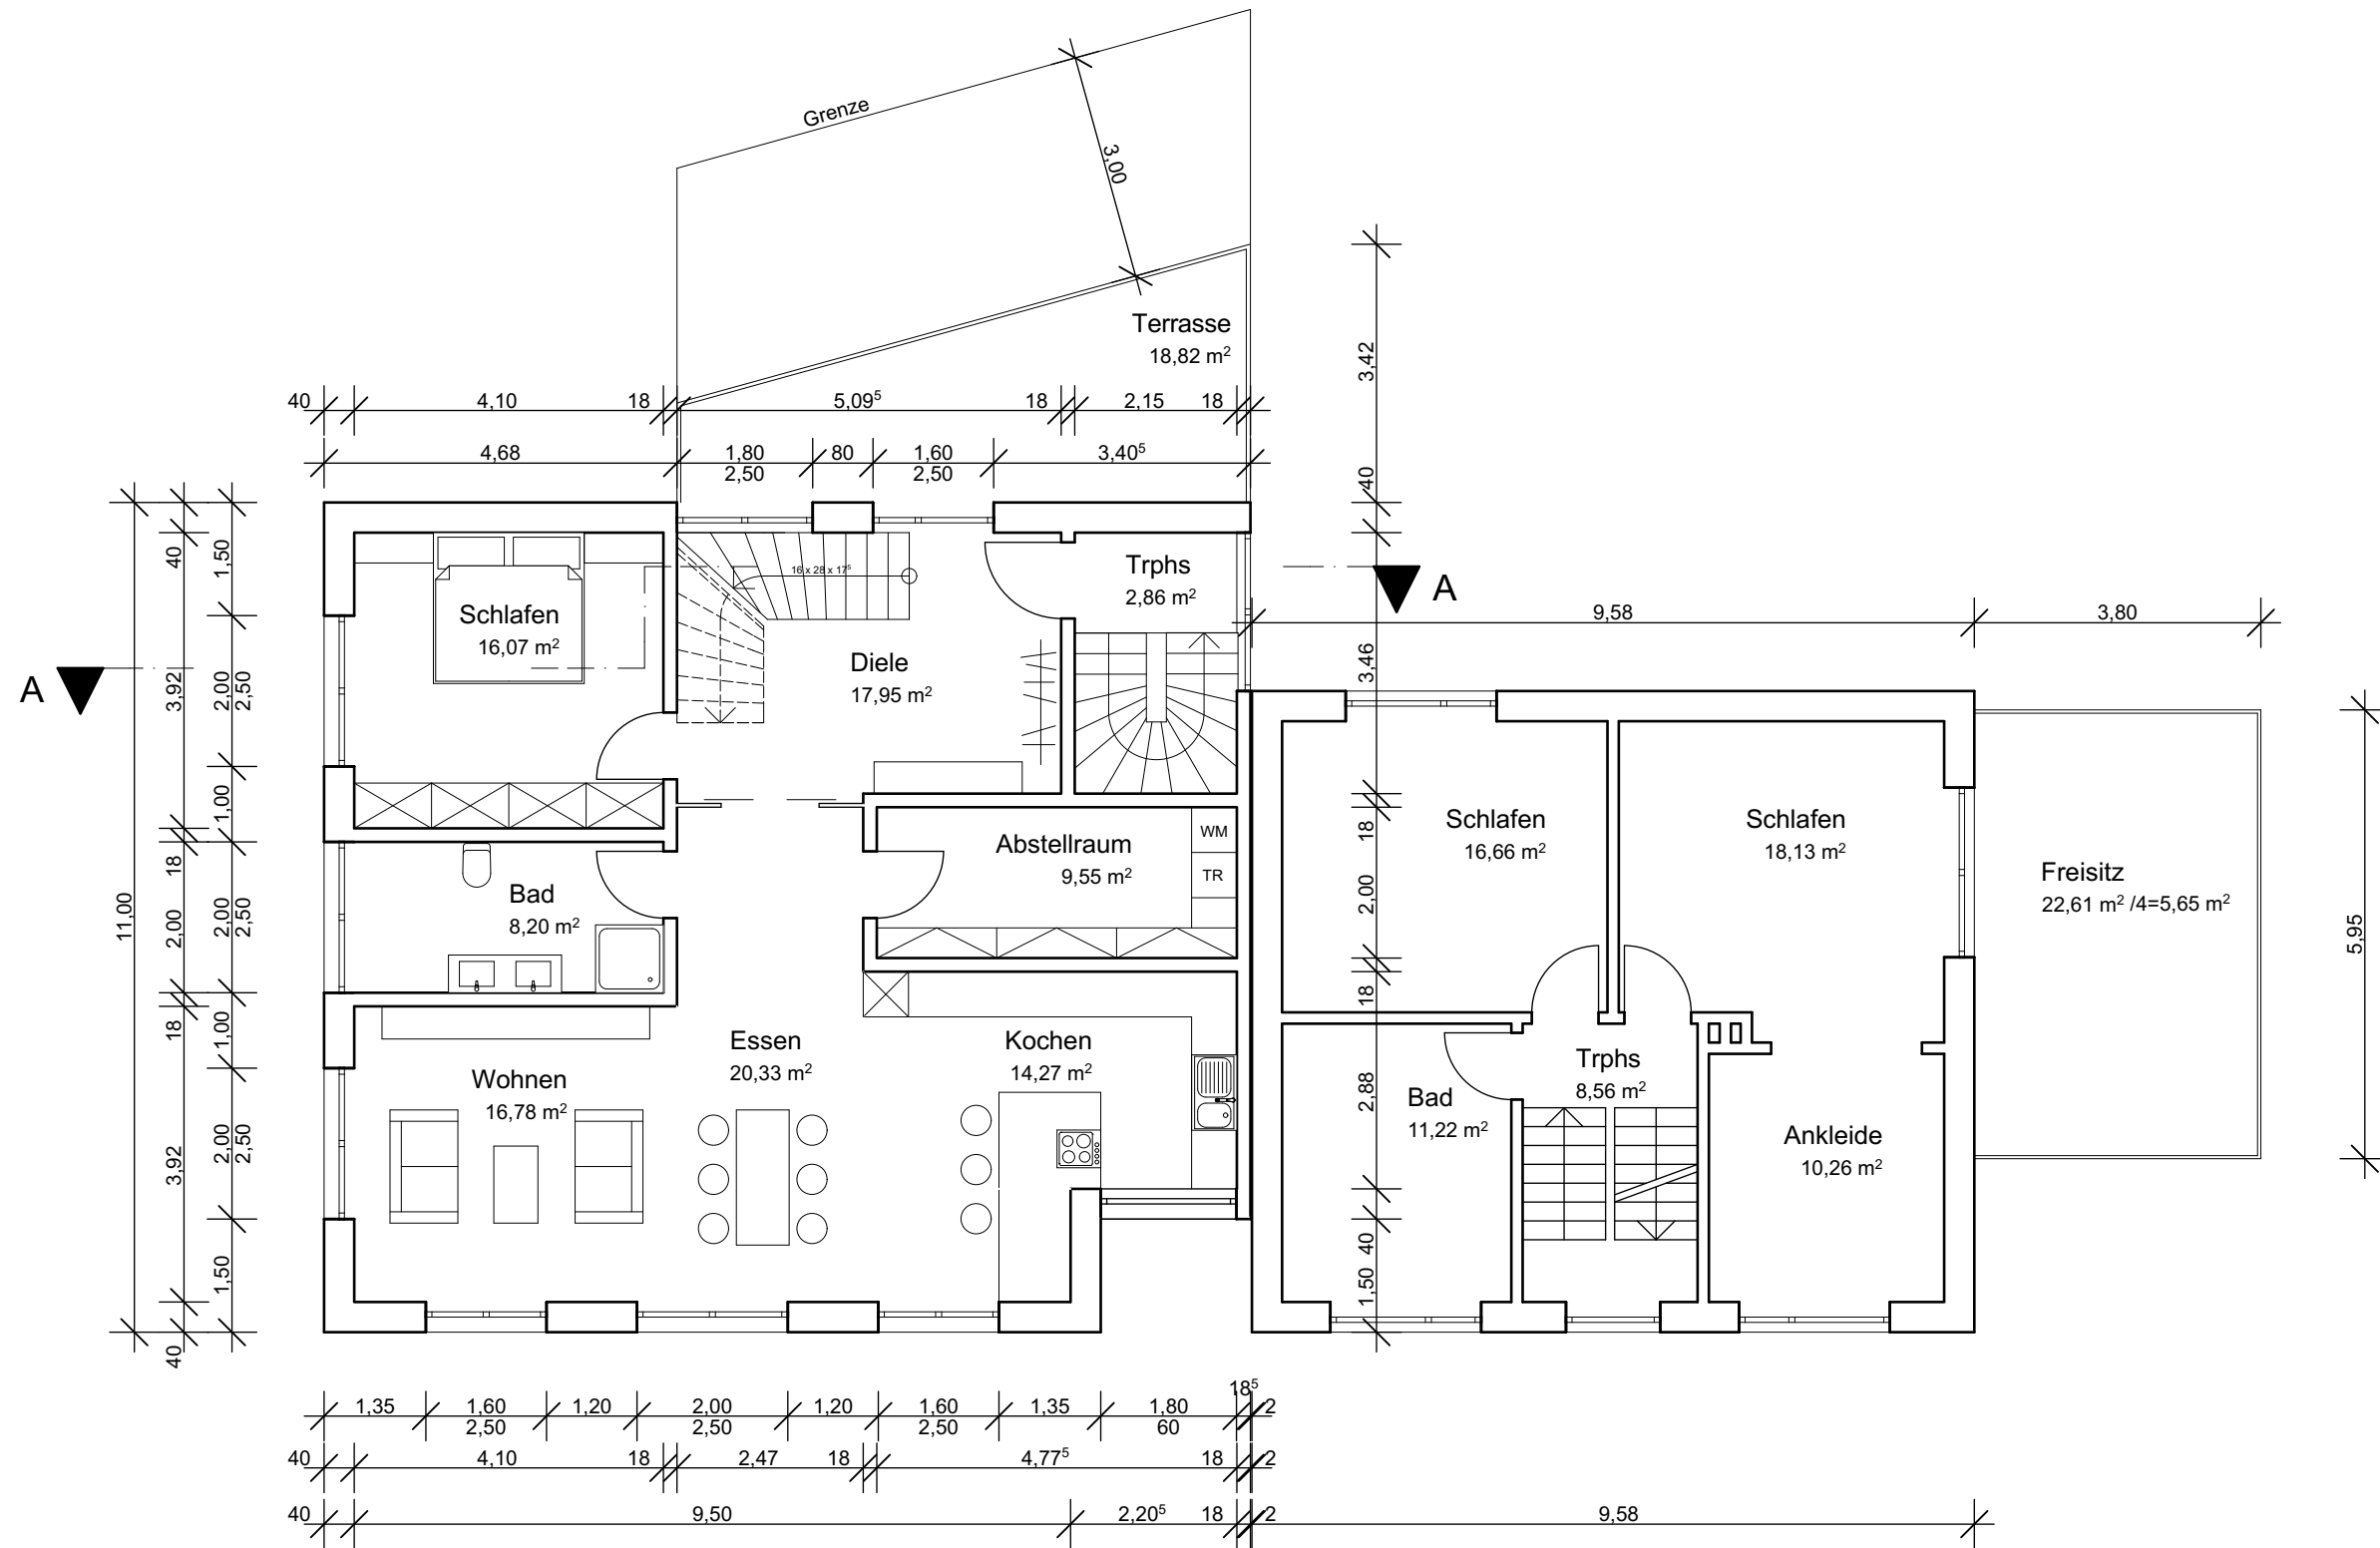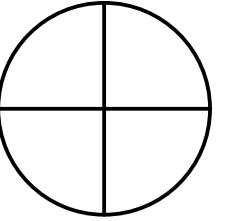



Obergeschoss

M1:100

Havixbeck

04.01.2022

Diese Zeichnung ist urheberrechtlich geschützt.
Eine Weitergabe an Dritte oder eine andere Verwertung
jeglicher Art ist ohne unsere Zustimmung
nicht gestattet.
Diese Zeichnung ist ausschließlich für das im Schriftfeld
bezeichnete Bauvorhaben zu verwenden.

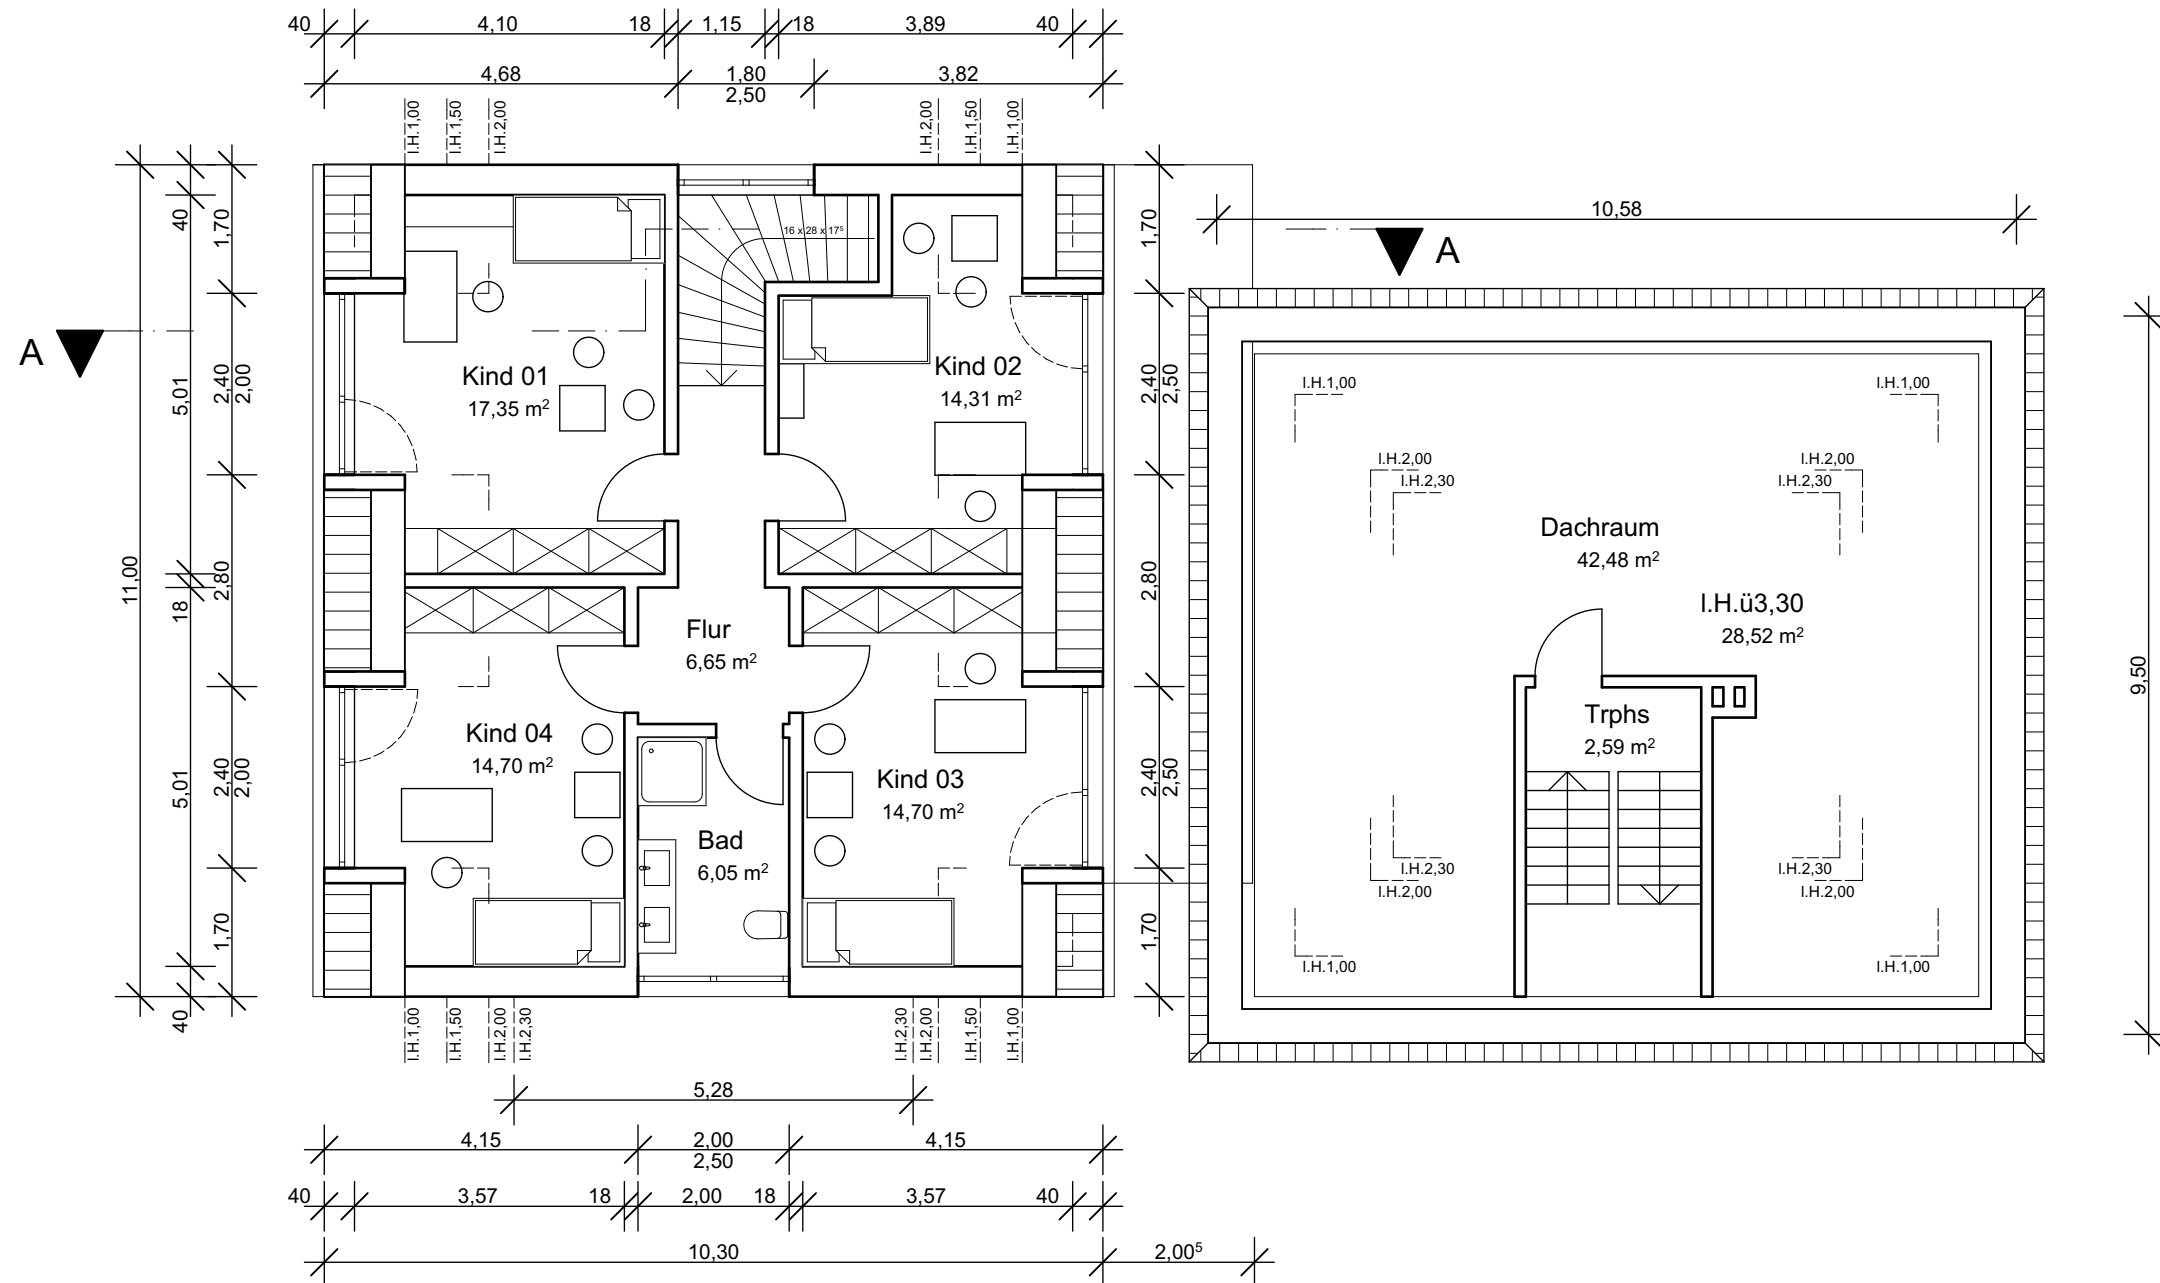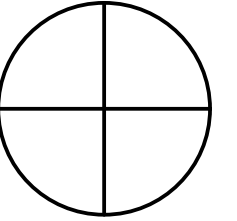


Dachgeschoss

M1:100

Havixbeck

04.01.2022


Diese Zeichnung ist urheberrechtlich geschützt.
Eine Weitergabe an Dritte oder eine andere Verwertung
jeglicher Art ist ohne unsere Zustimmung
nicht gestattet.
Diese Zeichnung ist ausschließlich für das im Schriftfeld
bezeichnete Bauvorhaben zu verwenden.

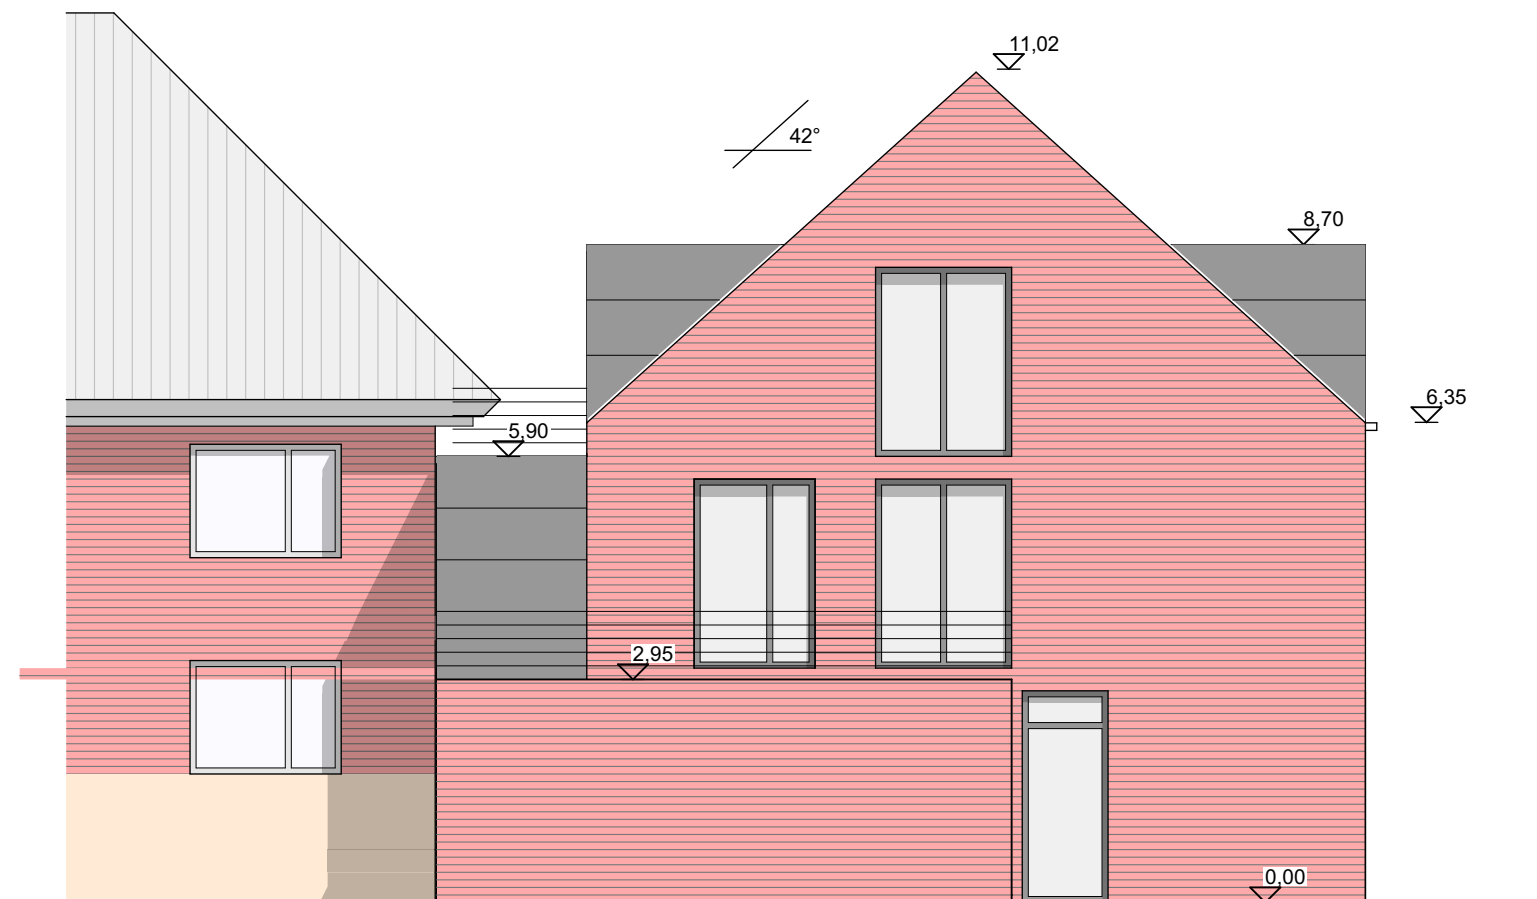

Bestand

Neuplanung


Ansicht Nord

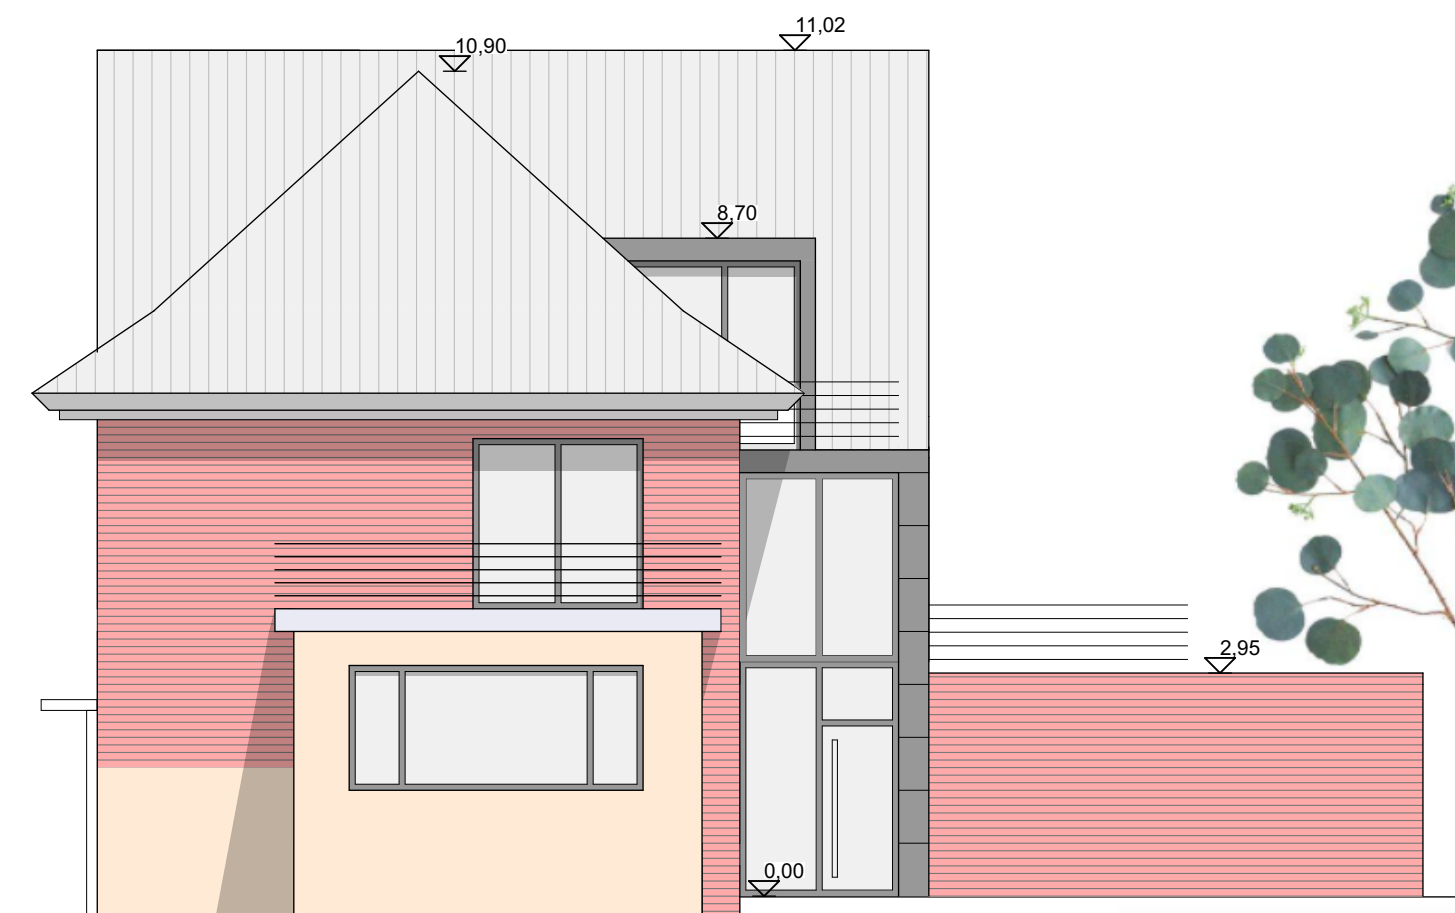

Bestand

Neuplanung

Ansicht Ost


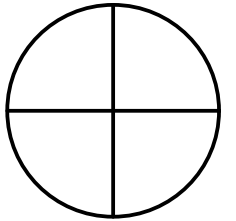


Ansicht Nord und Ost



M1:100

Havixbeck

06.01.2022

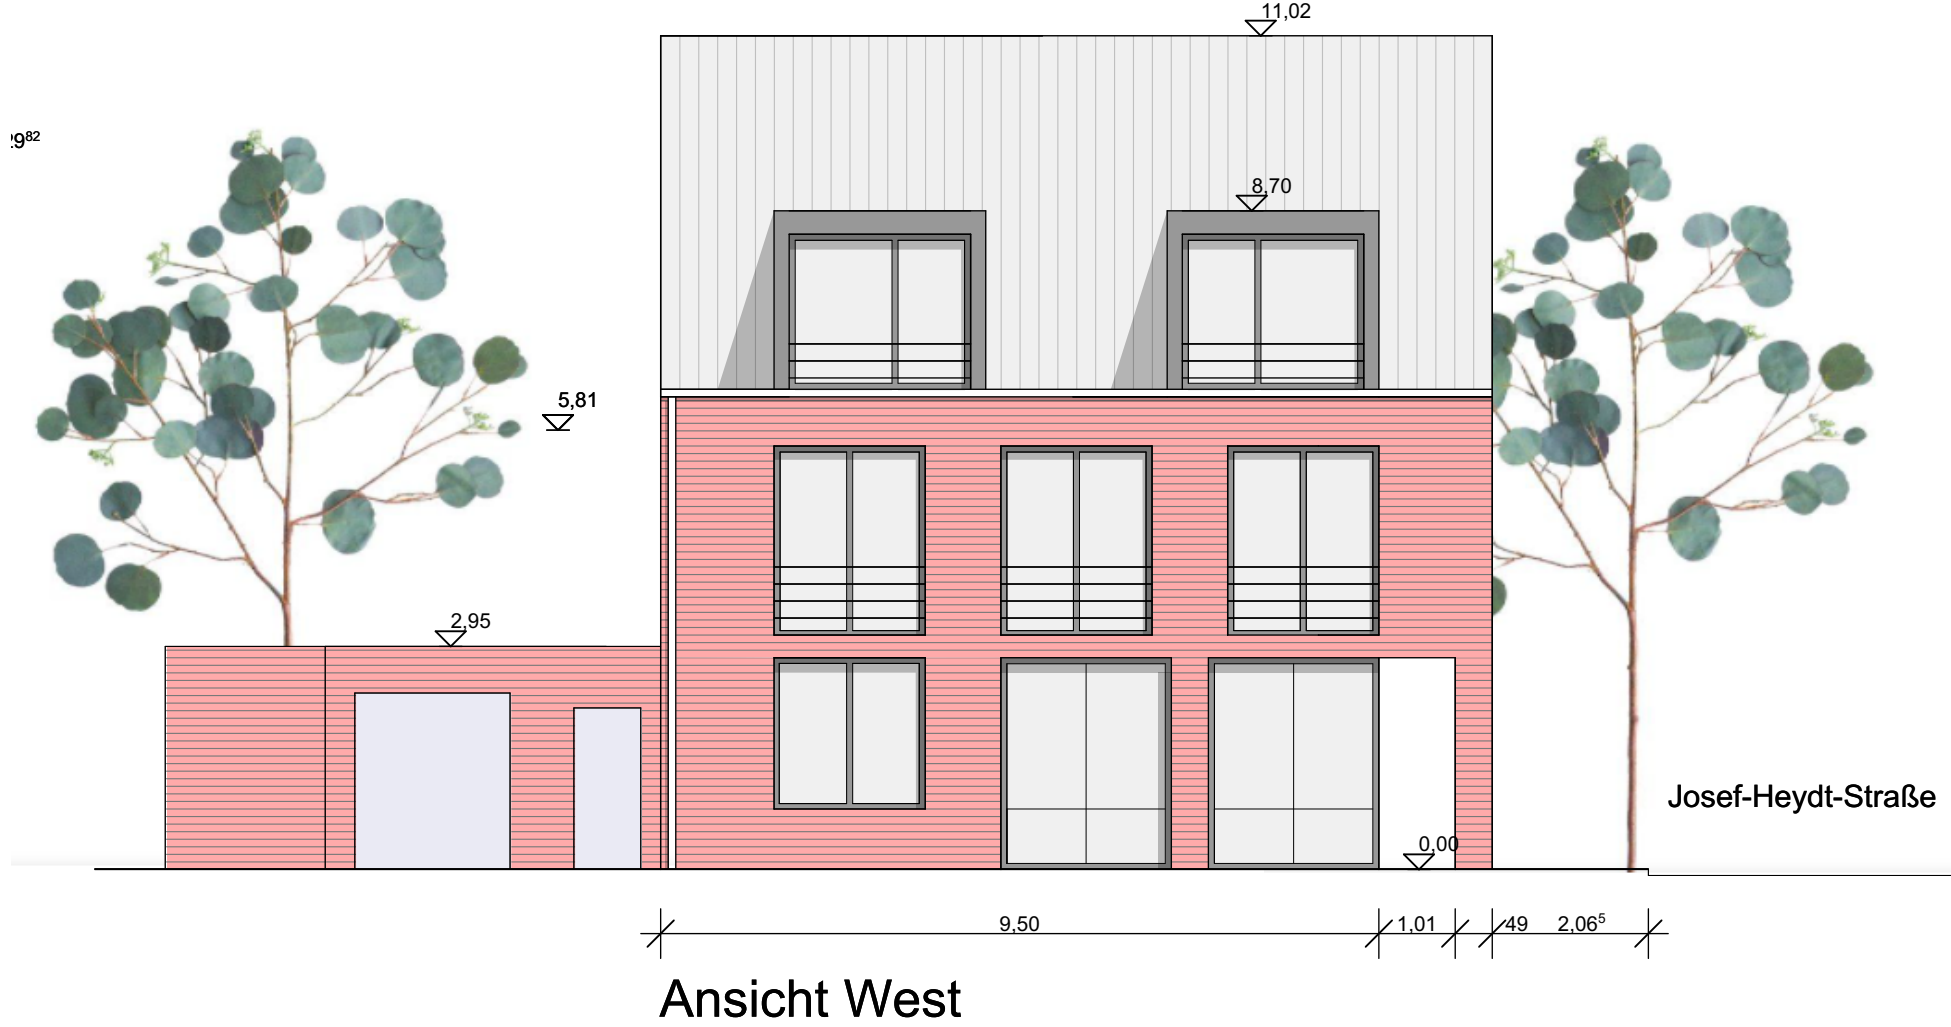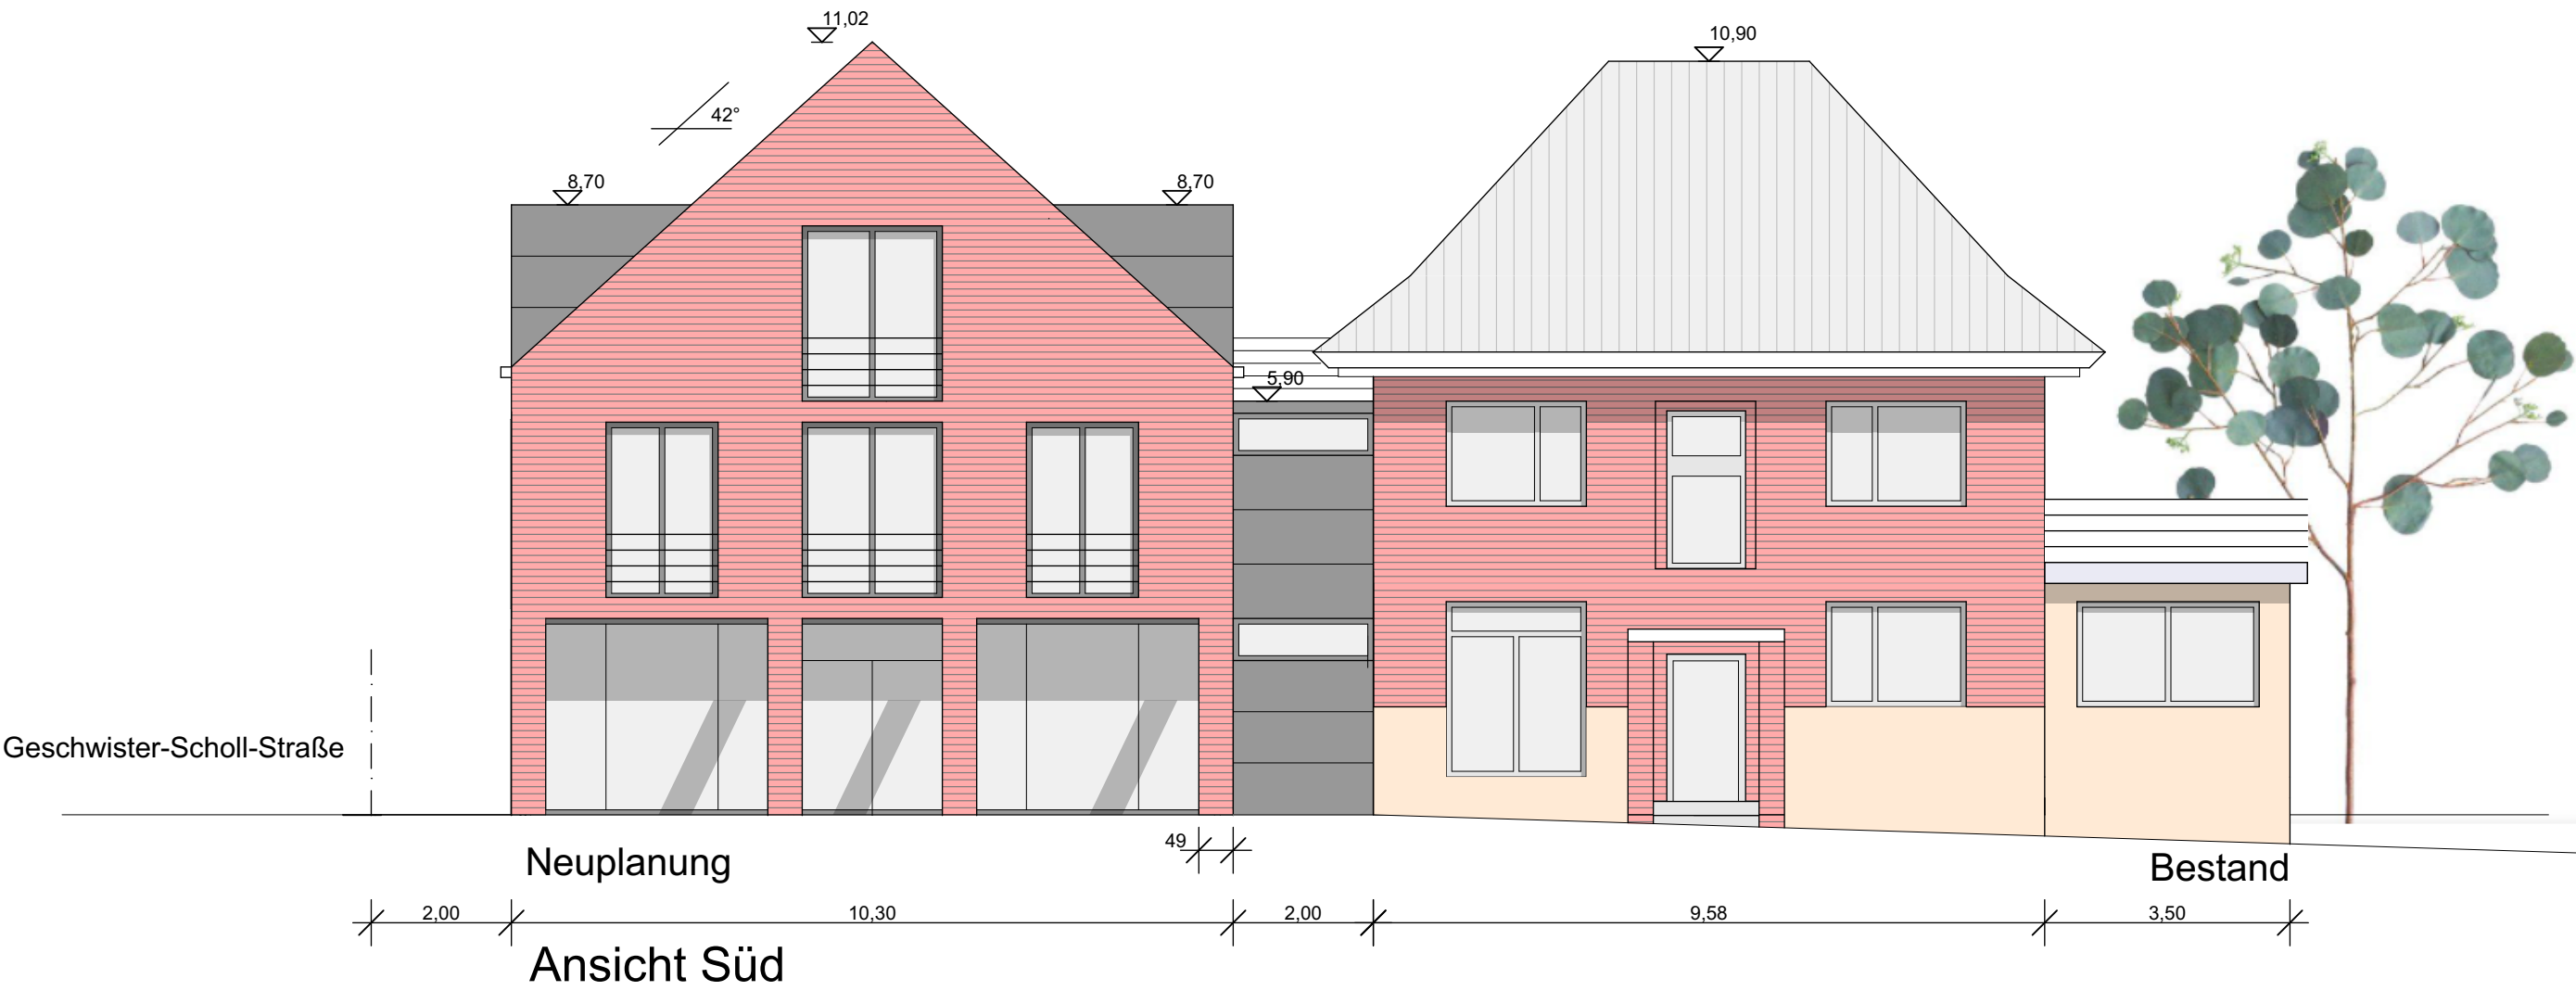

Diese Zeichnung ist urheberrechtlich geschützt.
Eine Weitergabe an Dritte oder eine andere Verwertung
jeglicher Art ist ohne unsere Zustimmung
nicht gestattet.
Diese Zeichnung ist ausschließlich für das im Schriftfeld
bezeichnete Bauvorhaben zu verwenden.

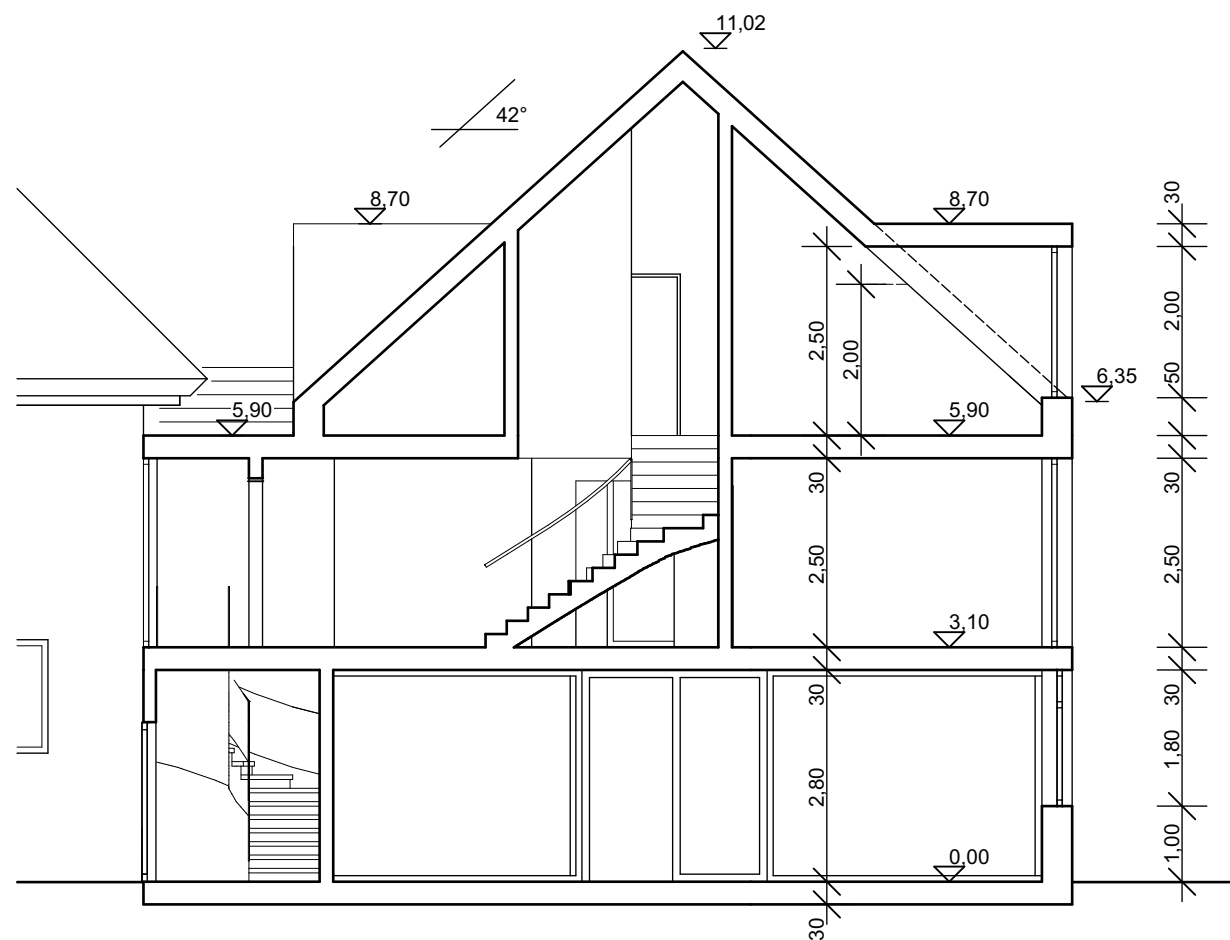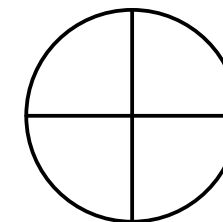

Schnitt A-A

Schnitt A

M1:100

Havixbeck

29.12.2021

Diese Zeichnung ist urheberrechtlich geschützt.
Eine Weitergabe an Dritte oder eine andere Verwertung
jeglicher Art ist ohne unsere Zustimmung
nicht gestattet.
Diese Zeichnung ist ausschließlich für das im Schriftfeld
bezeichnete Bauvorhaben zu verwenden.