


# Anlage 3 zur Vorstudie 134/2012

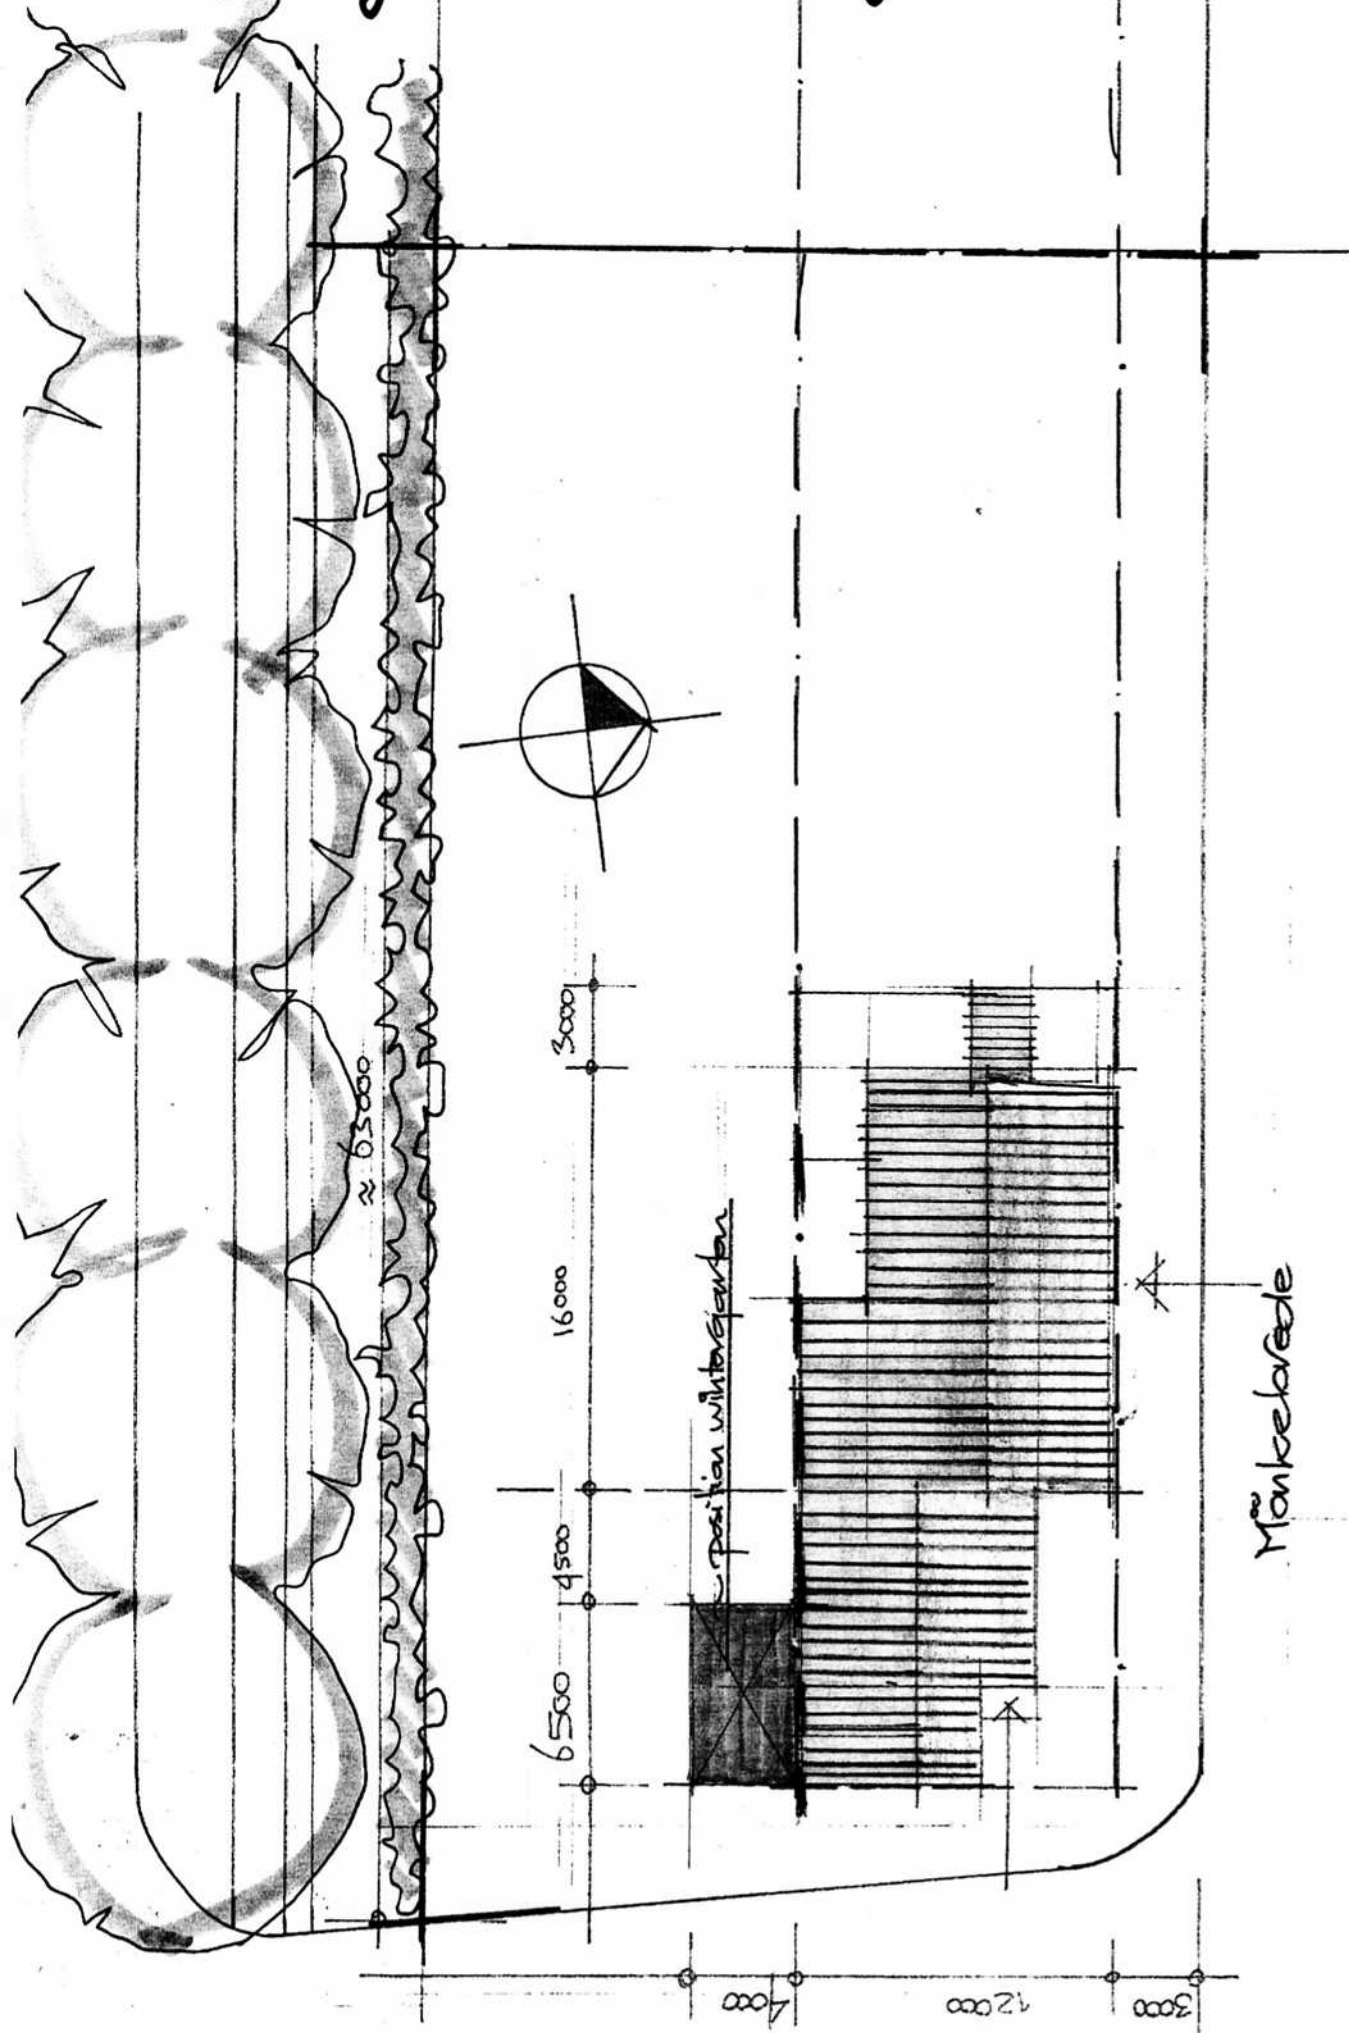

weihnachten  
MAS architektur bau haus

Situation Maßstab 1:8200