



Kreis Coesfeld
Katasteramt

Friedrich-Ebert-Straße 7
48653 Coesfeld


V0/082/22
Anlage 1

Auszug aus dem
Liegenschaftskataster

Flurkarte NRW 1:500

Flurstück: 19
Flur: 14
Gemarkung: Havixbeck
Flothfeld, Havixbeck

Erstellt: 19.05.2022
Zeichen:

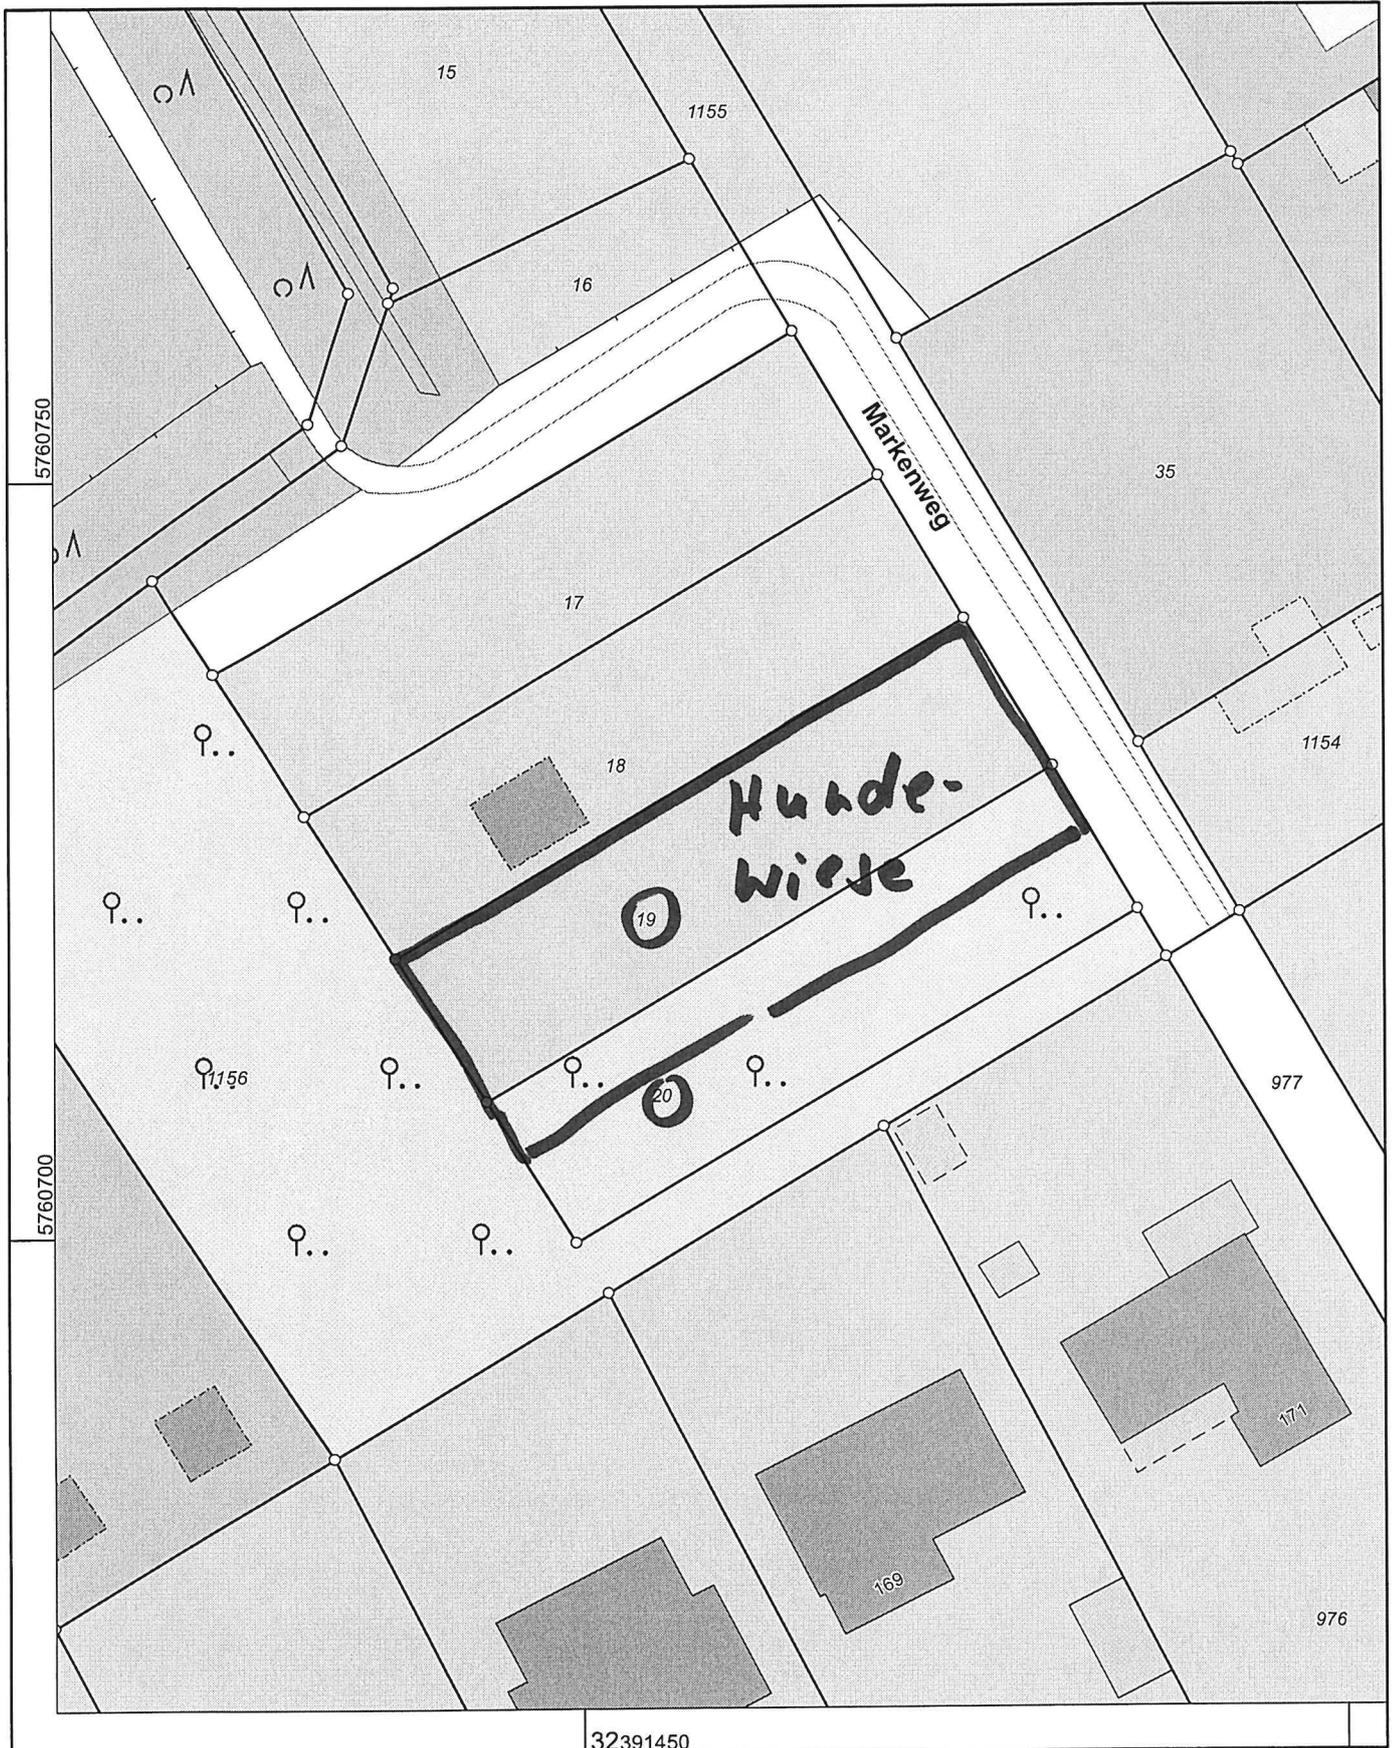

Maßstab 1 : 500

5 10 15 20 25 Meter

Die Nutzung dieses Auszuges ist im Rahmen des § 11 (1) DVOzVermKatG NRW zulässig. Zuwiderhandlungen werden nach § 27 VermKatG NRW verfolgt.