


Ansicht A-A

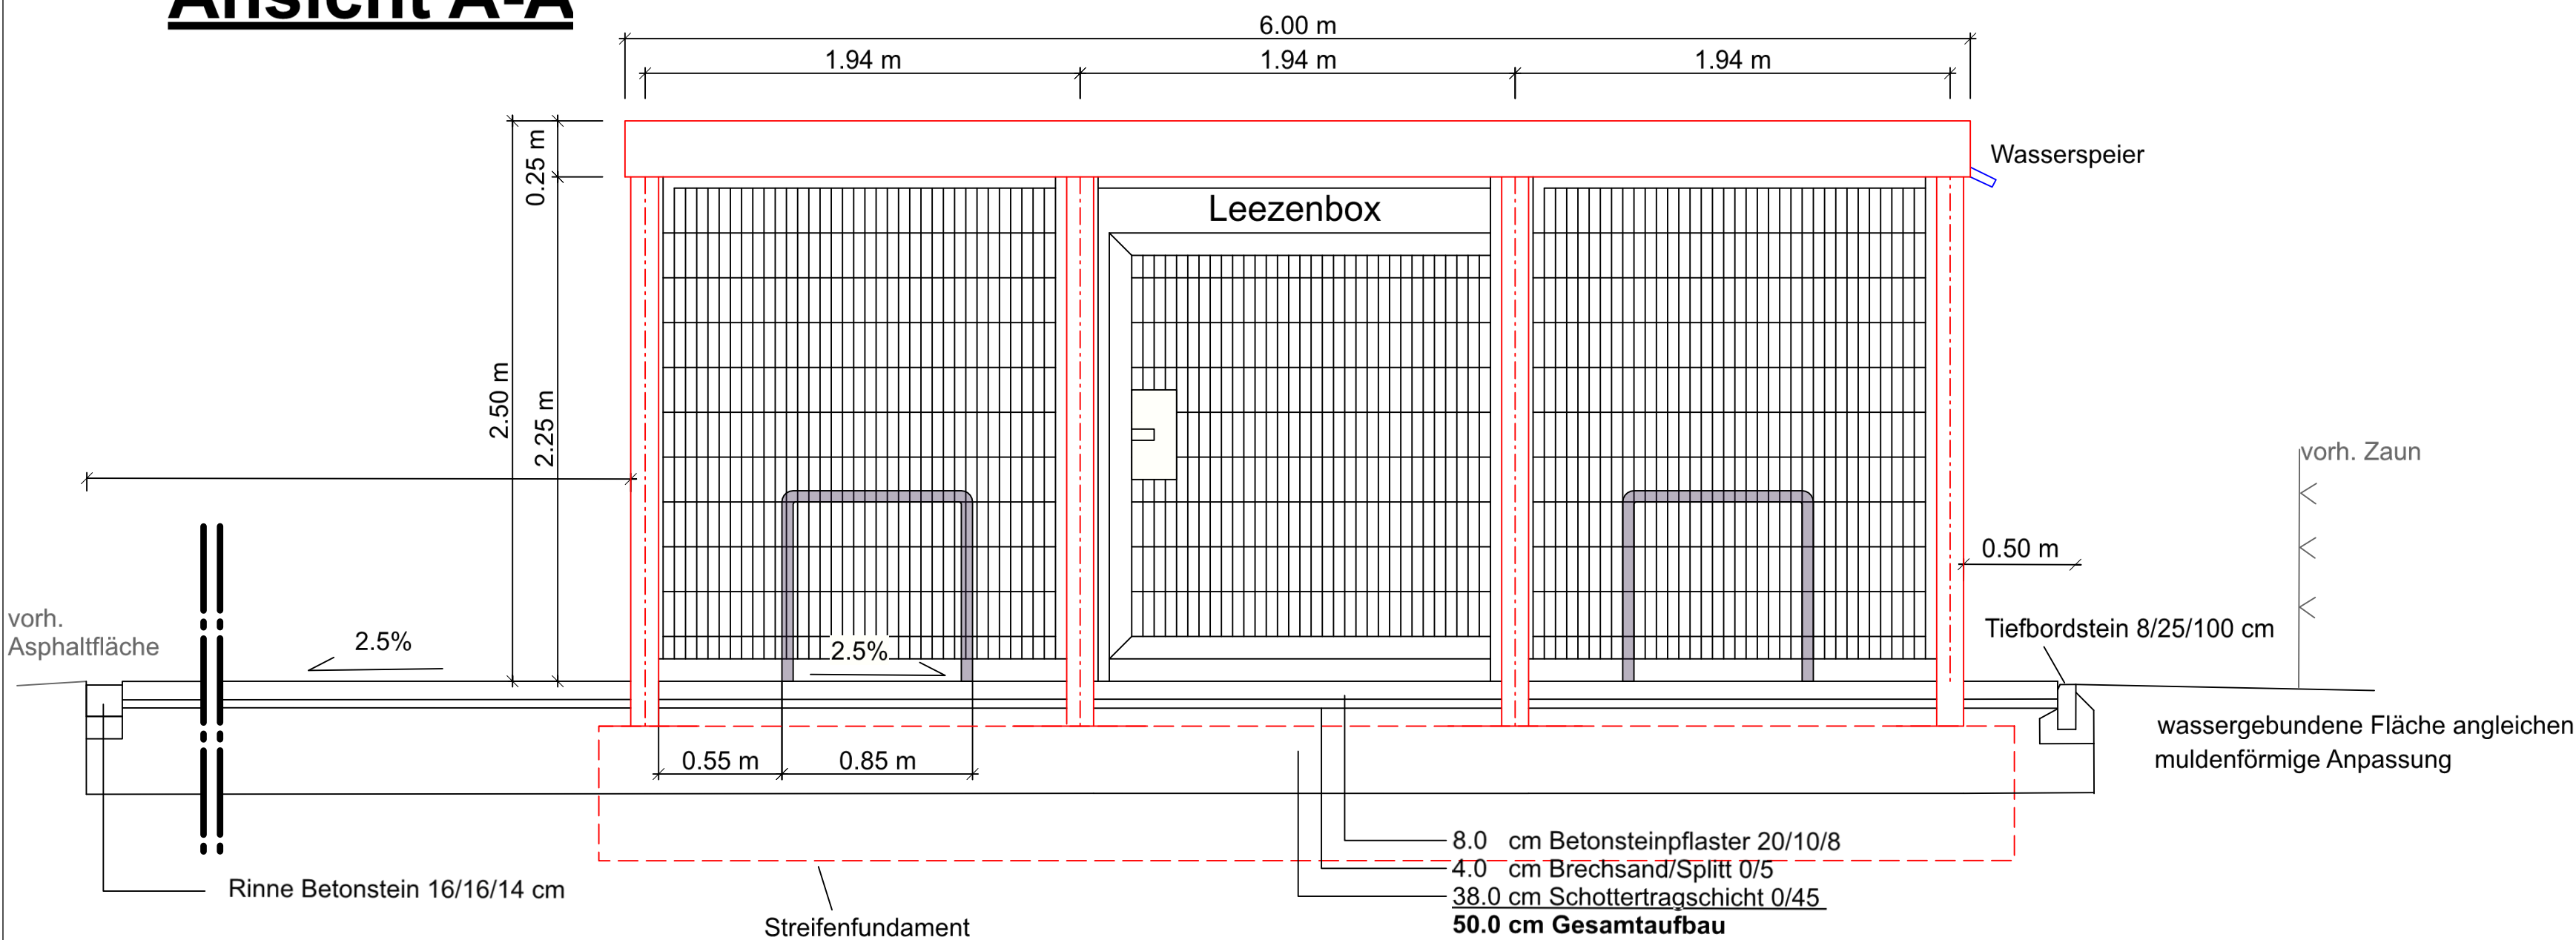

Index	Art der Änderung	Name	Datum

Projektname **Bike & Ride-Anlage am Bahnhof Havixbeck**

Plannummer S.2.2.1		Projektnr. 10210045	
Planinhalt Ansicht A-A , B-B		Maßstab 1:25	
Fachbereich Verkehrsplanung		Name Kürzel	Datum
	bearbeitet	Toporowski	20.12.2021
Leistungsphase Entwurfsplanung	gezeichnet	Shogaei	24.05.2022
	geprüft		
Freigabe Planer	Freigabe Auftraggeber Bauherr		

Hansestraße 63 | 48165 Münster
T 02501 2760 0 | F 02501 2760 33
info@nts-plan.de | www.nts-plan.de

nts
Ingenieurgesellschaft