


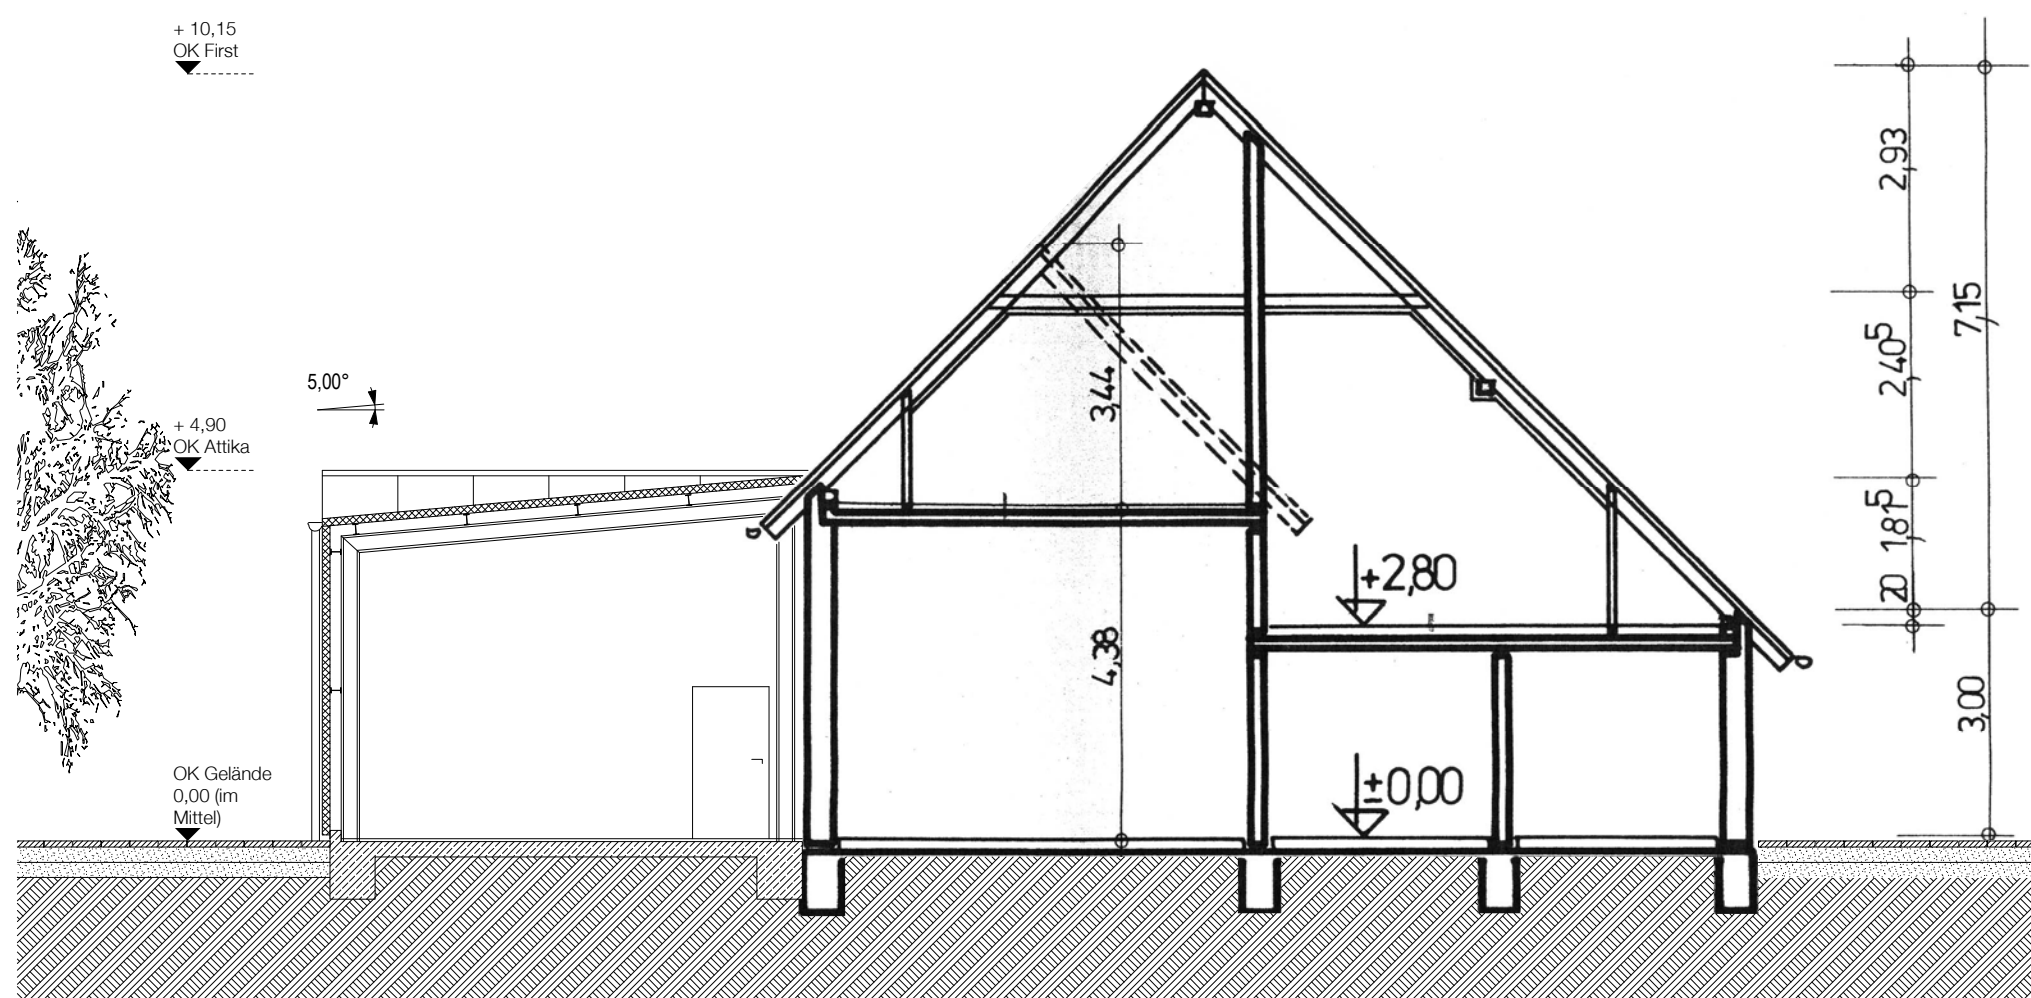


Schnitt AA




Ansicht Norden




Ansicht Süden

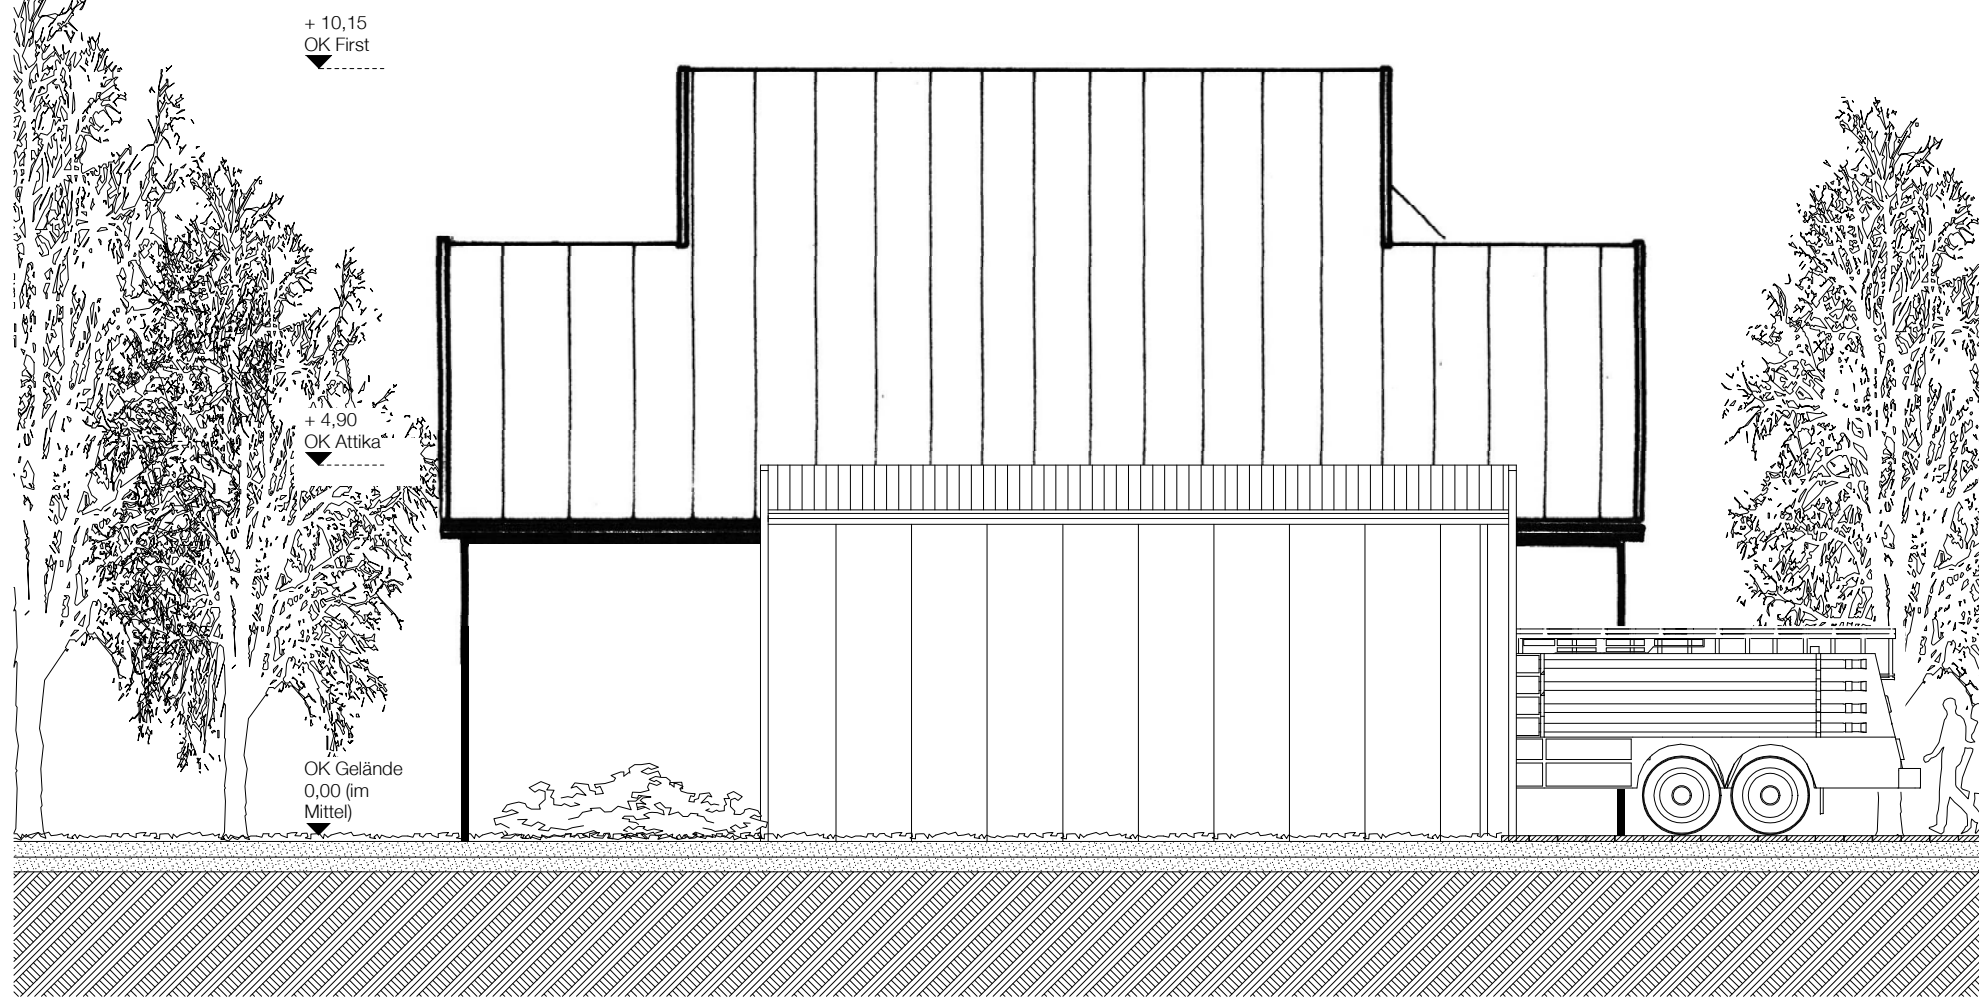

Ansicht Westen

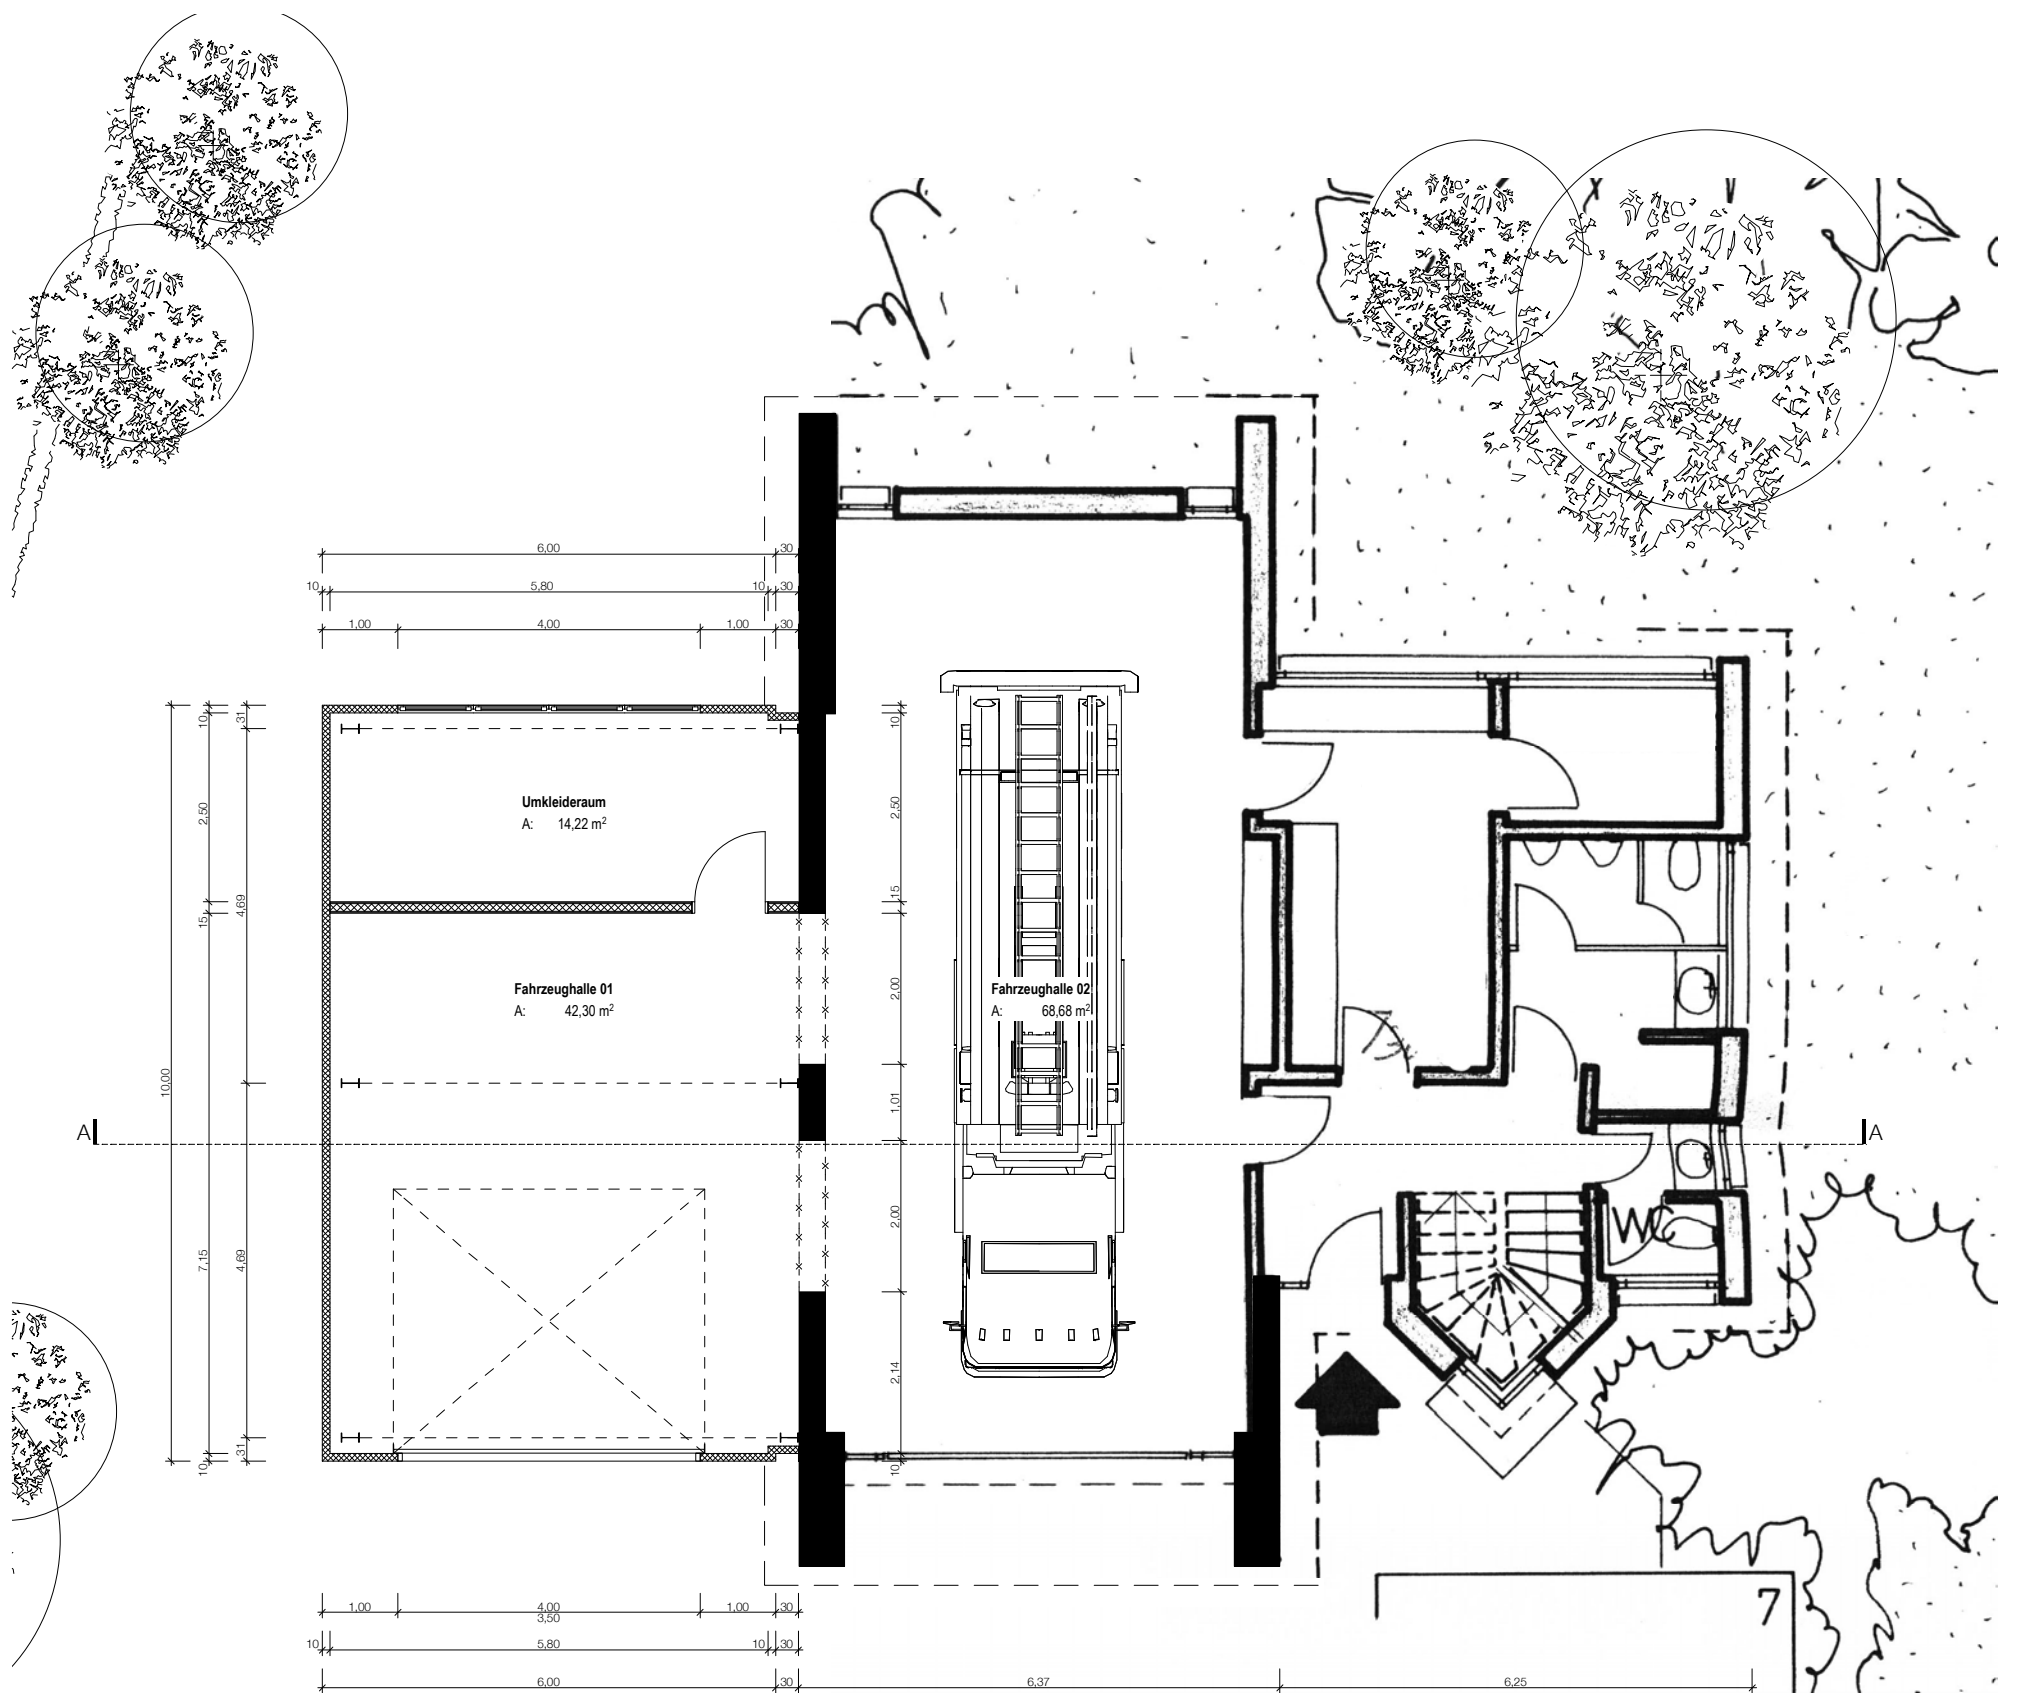

Grundriss Erdgeschoss

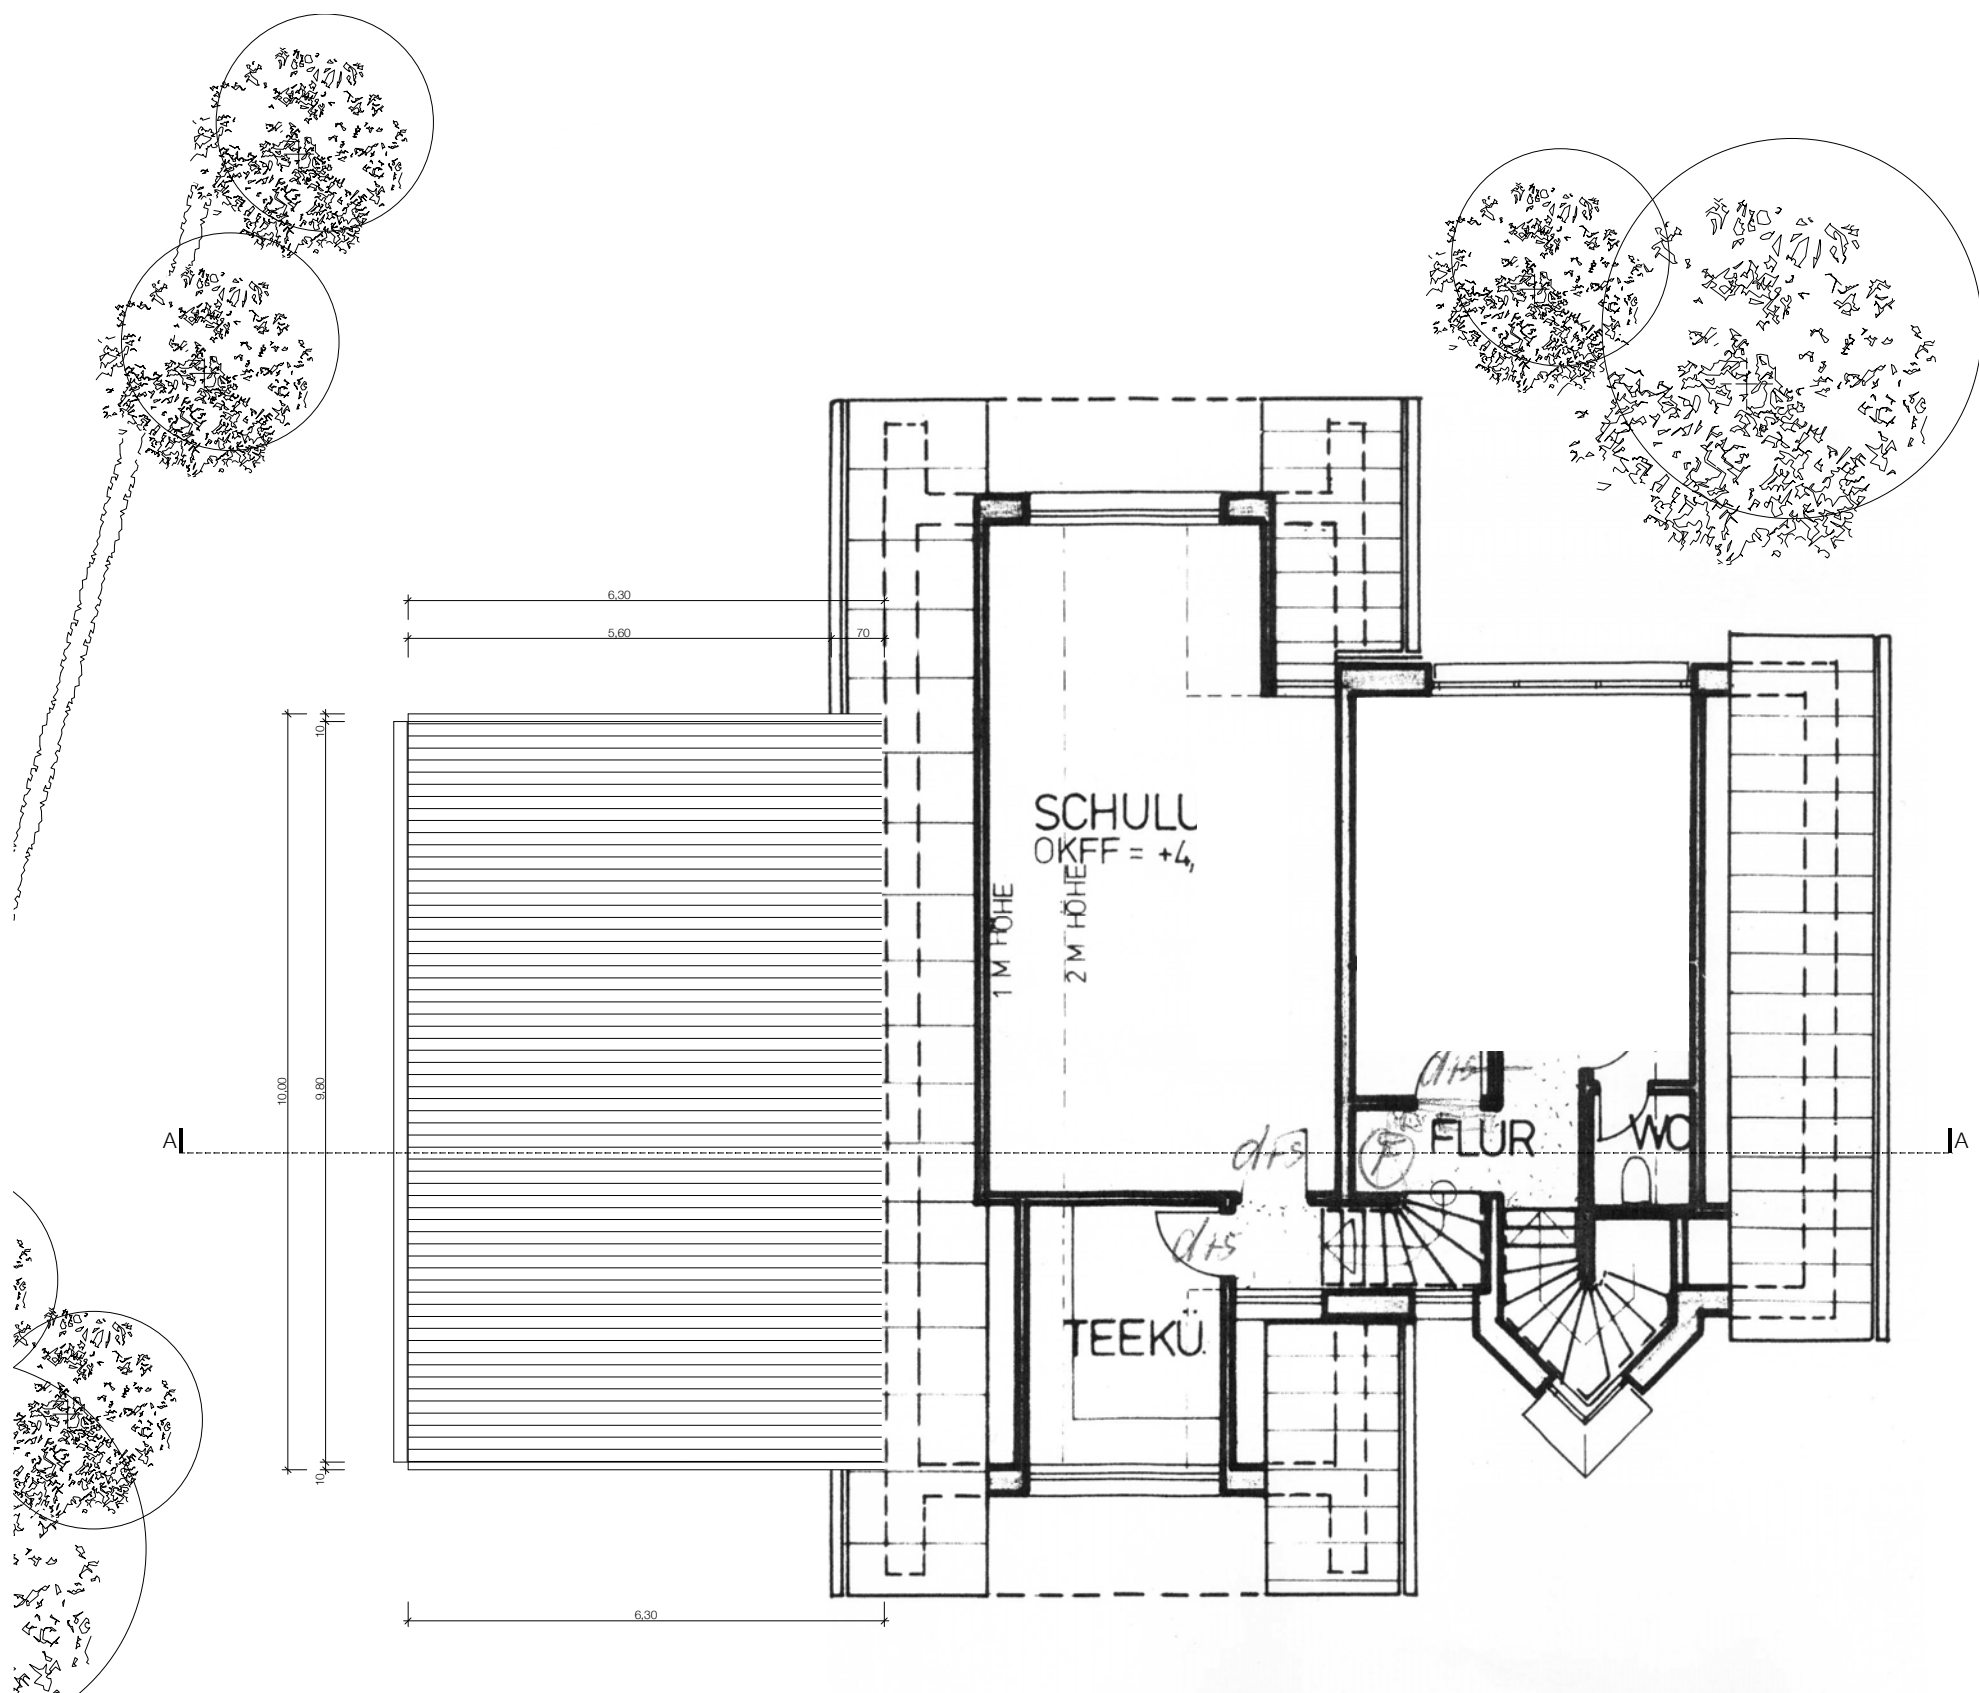

Grundriss Obergeschoss

Legende:			Stahlbeton		Dämmung		Bestand							
			Mauerwerk		Trockenbau		Abbruch							
		OKFB	Oberkante Fertigflusssboden		Fertigbaumass (Schnitt)									
		OKRB	Oberkante Rohflusssboden		Rohbaumass (Schnitt)									
		LRH	Lichte Raumhöhe		Fertigmass (Grundriss)									
		BRH	Brüstungshöhe		Rohbaumass									
		STB	Stahlbeton		BD Bodendurchbruch									
		RS	Rauchschutztür		DD Deckendurchbruch									
		MW	Mauerwerk		WD Wänddurchbruch									
		GK	Gipskartonwand		WS Wandschlitz									
		UZ	Unterzug											
		RR	Regenrohr											
		RW	Regenwasser											
		SW	Schmutzwasser											
		TW	Trinkwasser											