


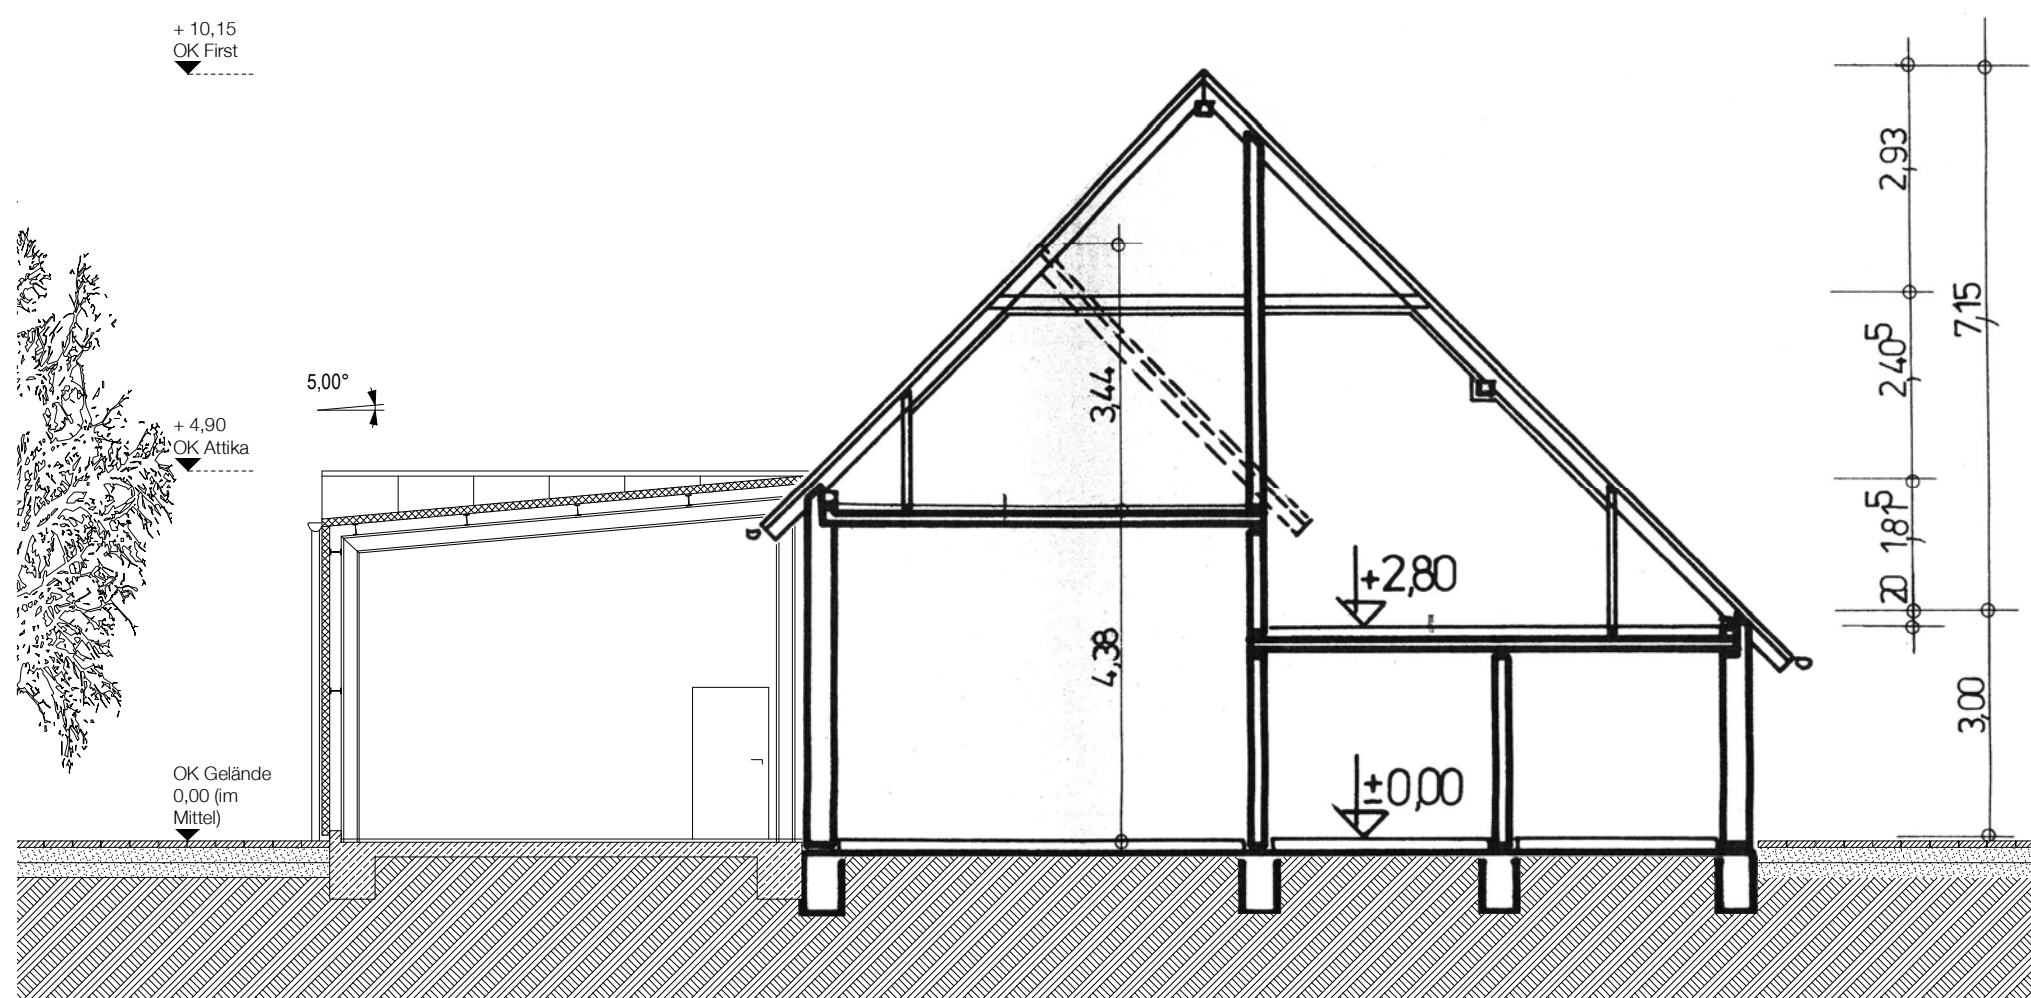


Schnitt AA




Ansicht Norden




Ansicht Süden

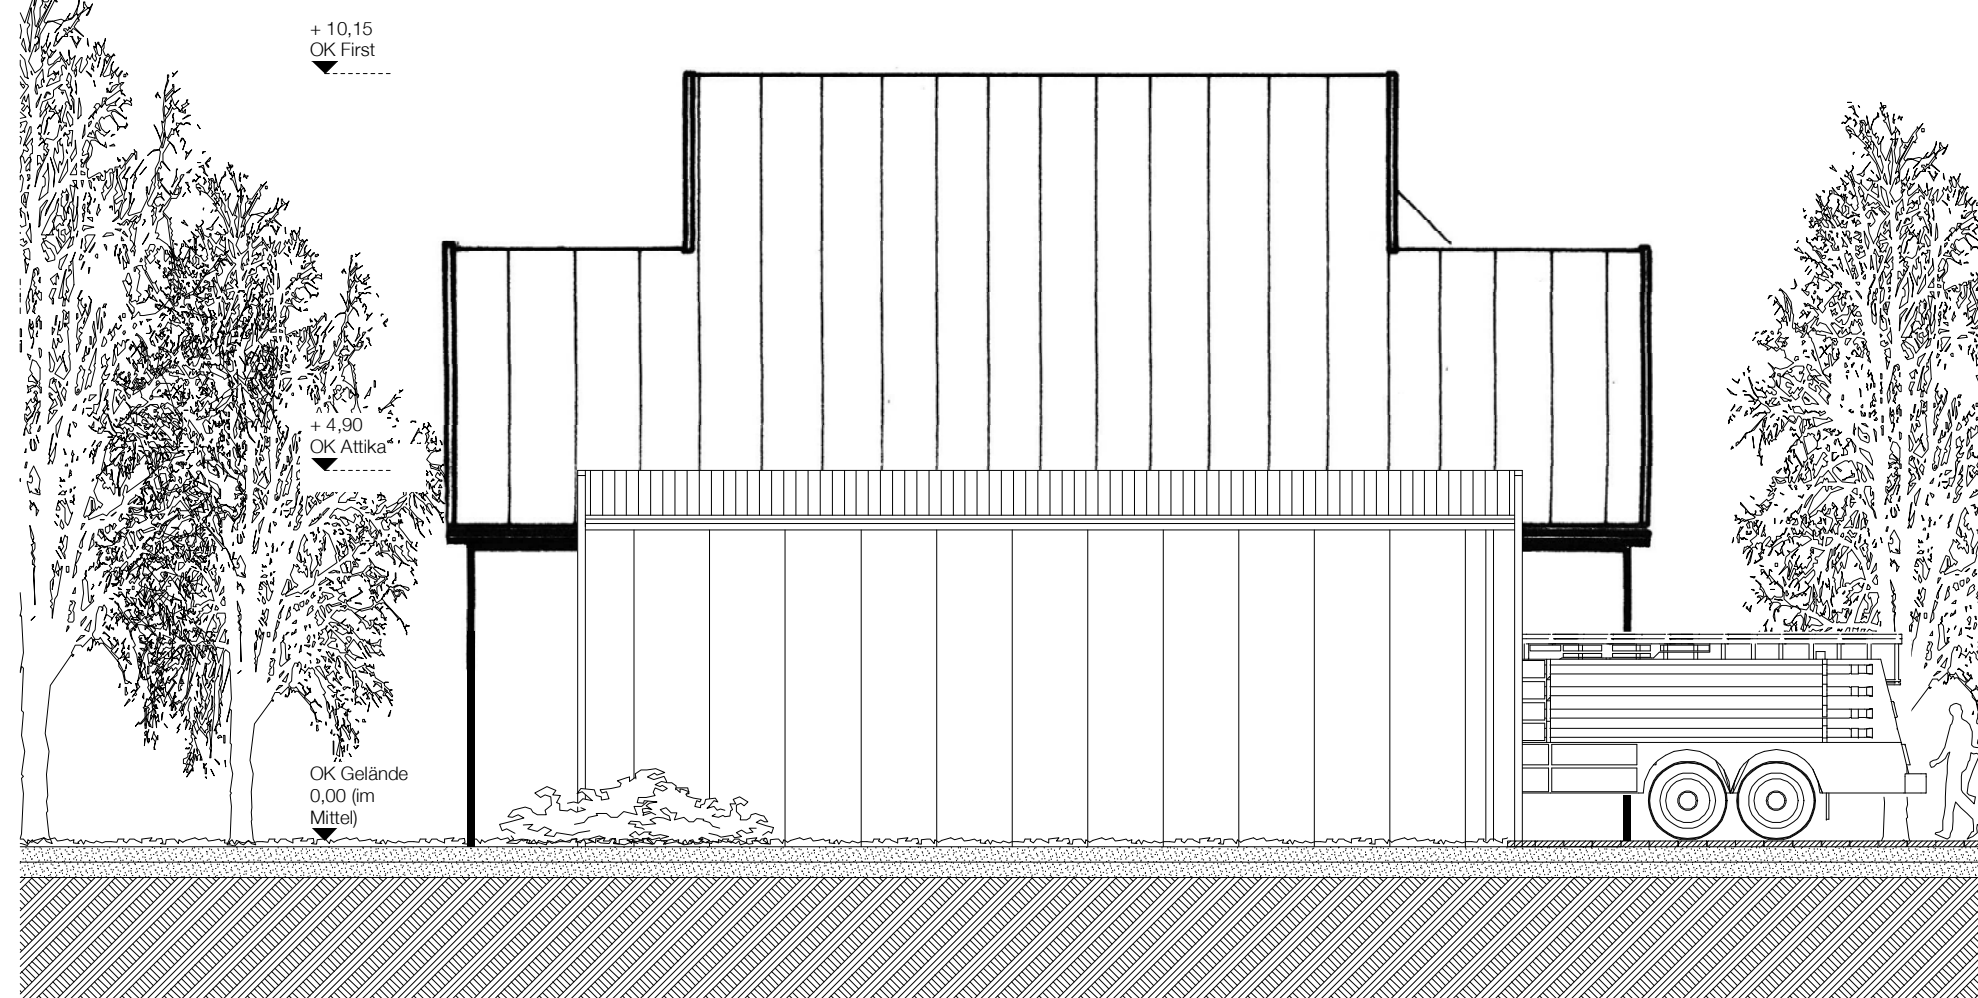

Ansicht Westen

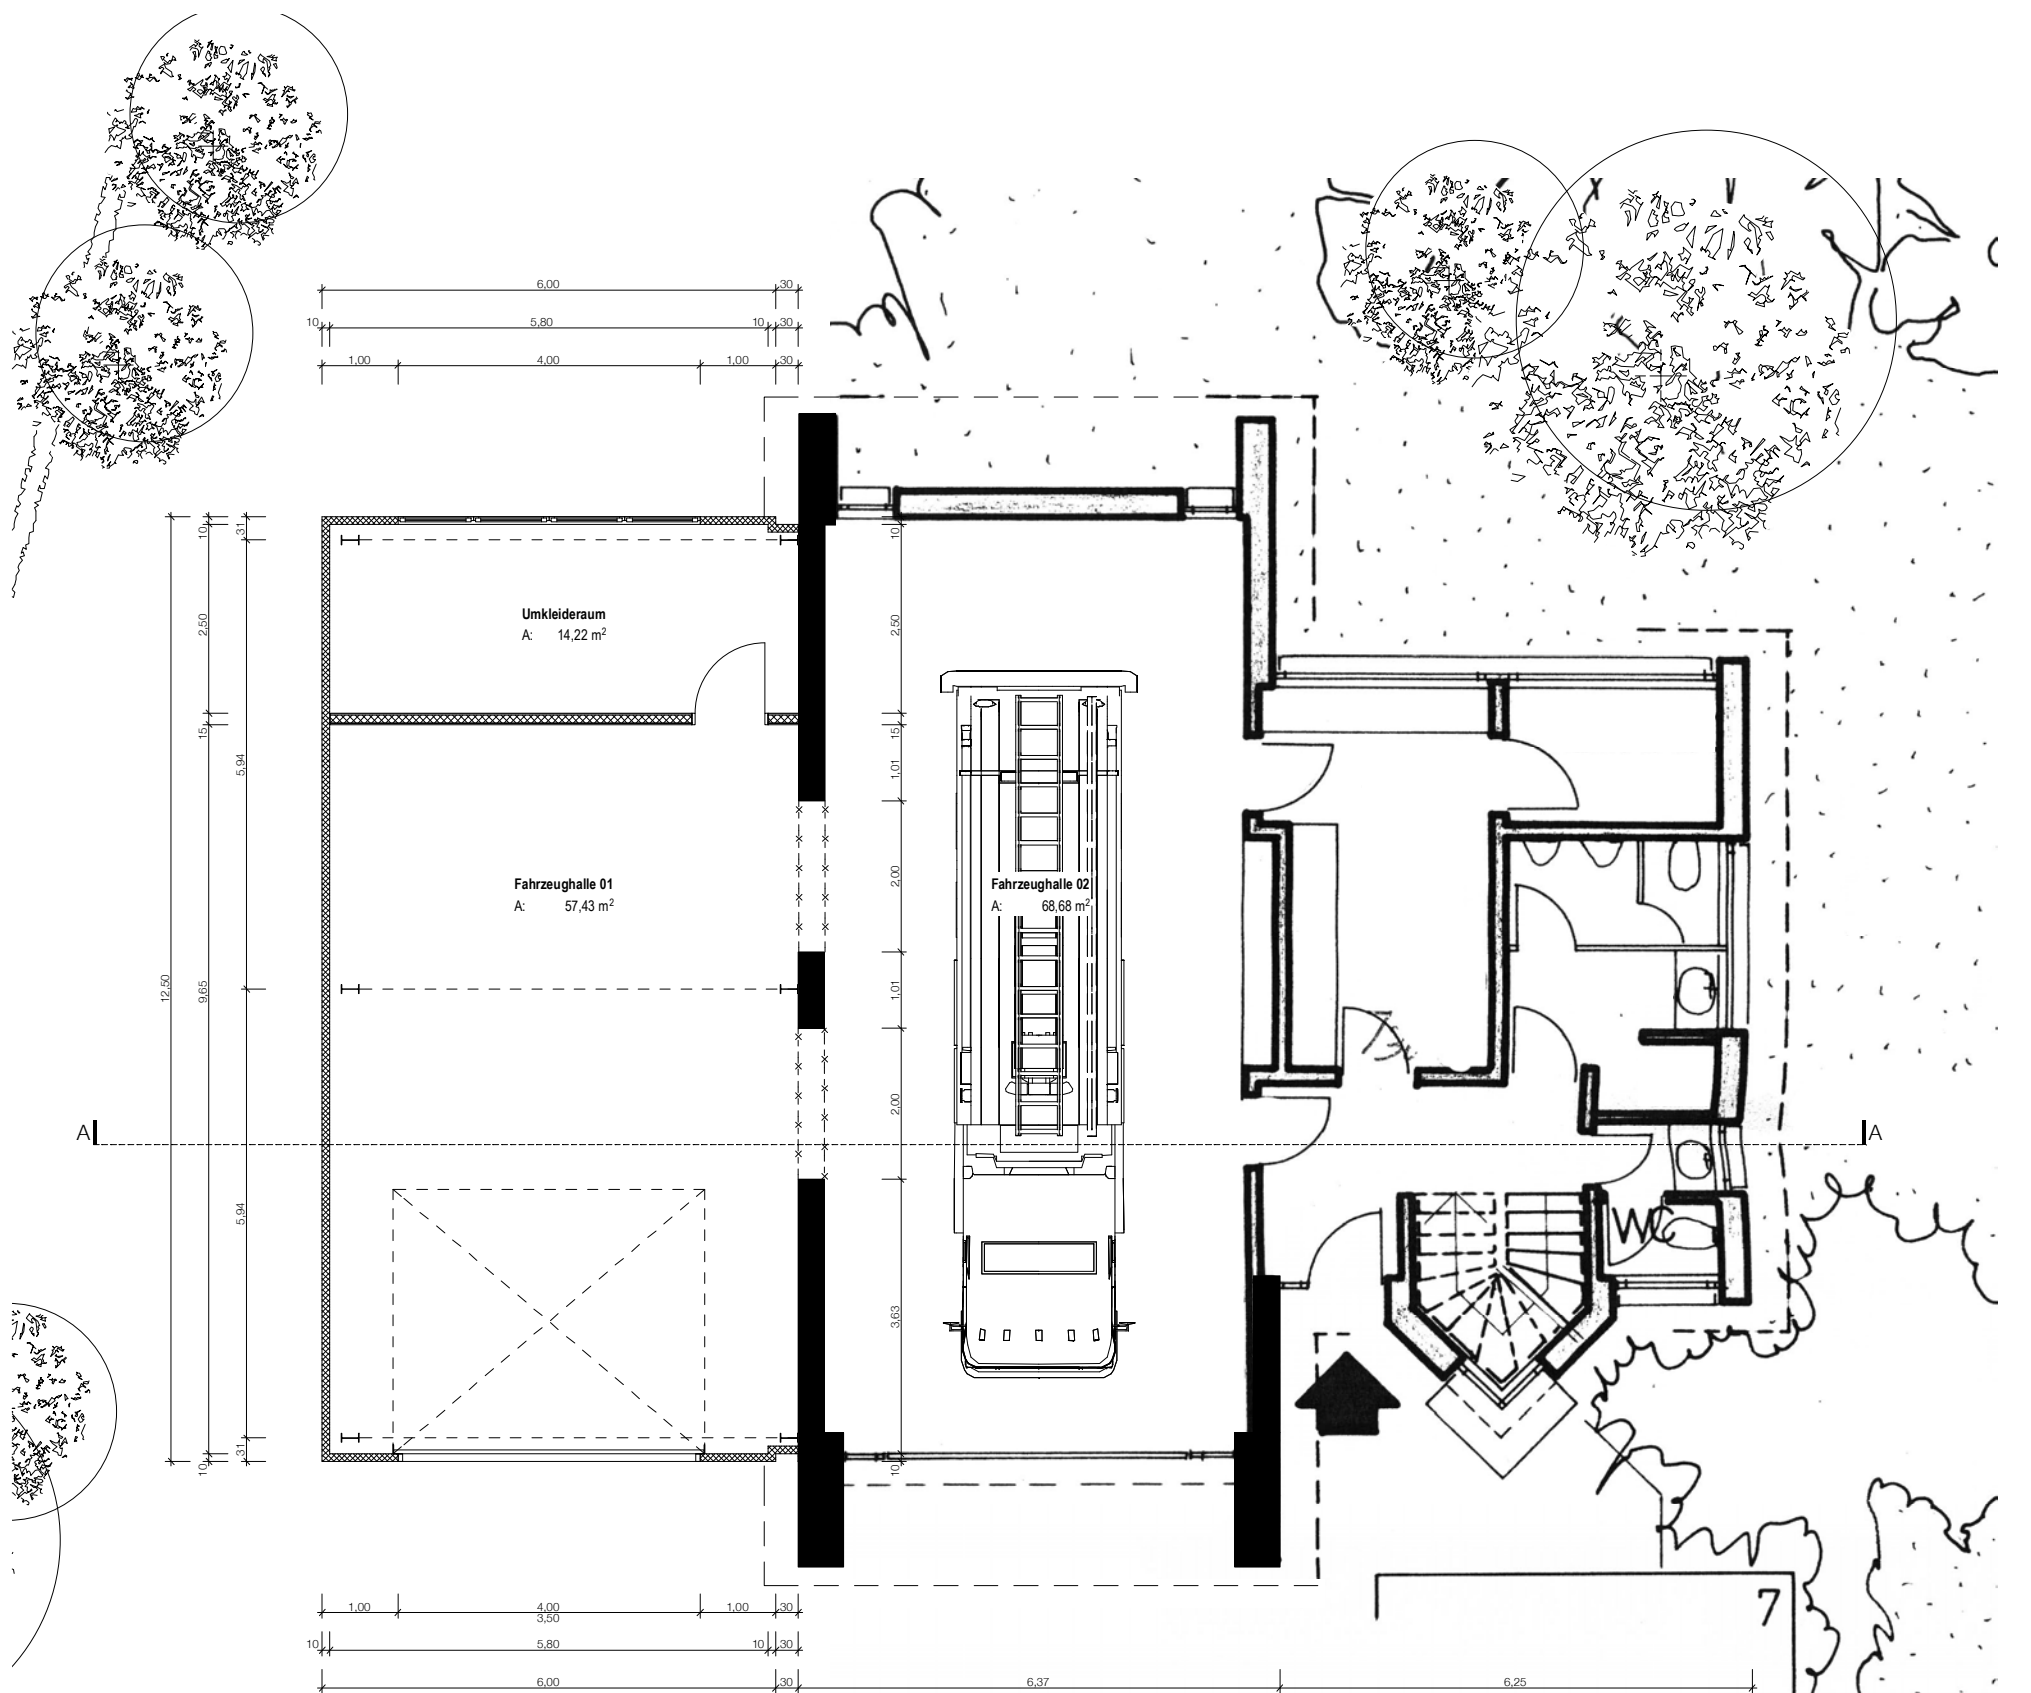

Grundriss Erdgeschoss

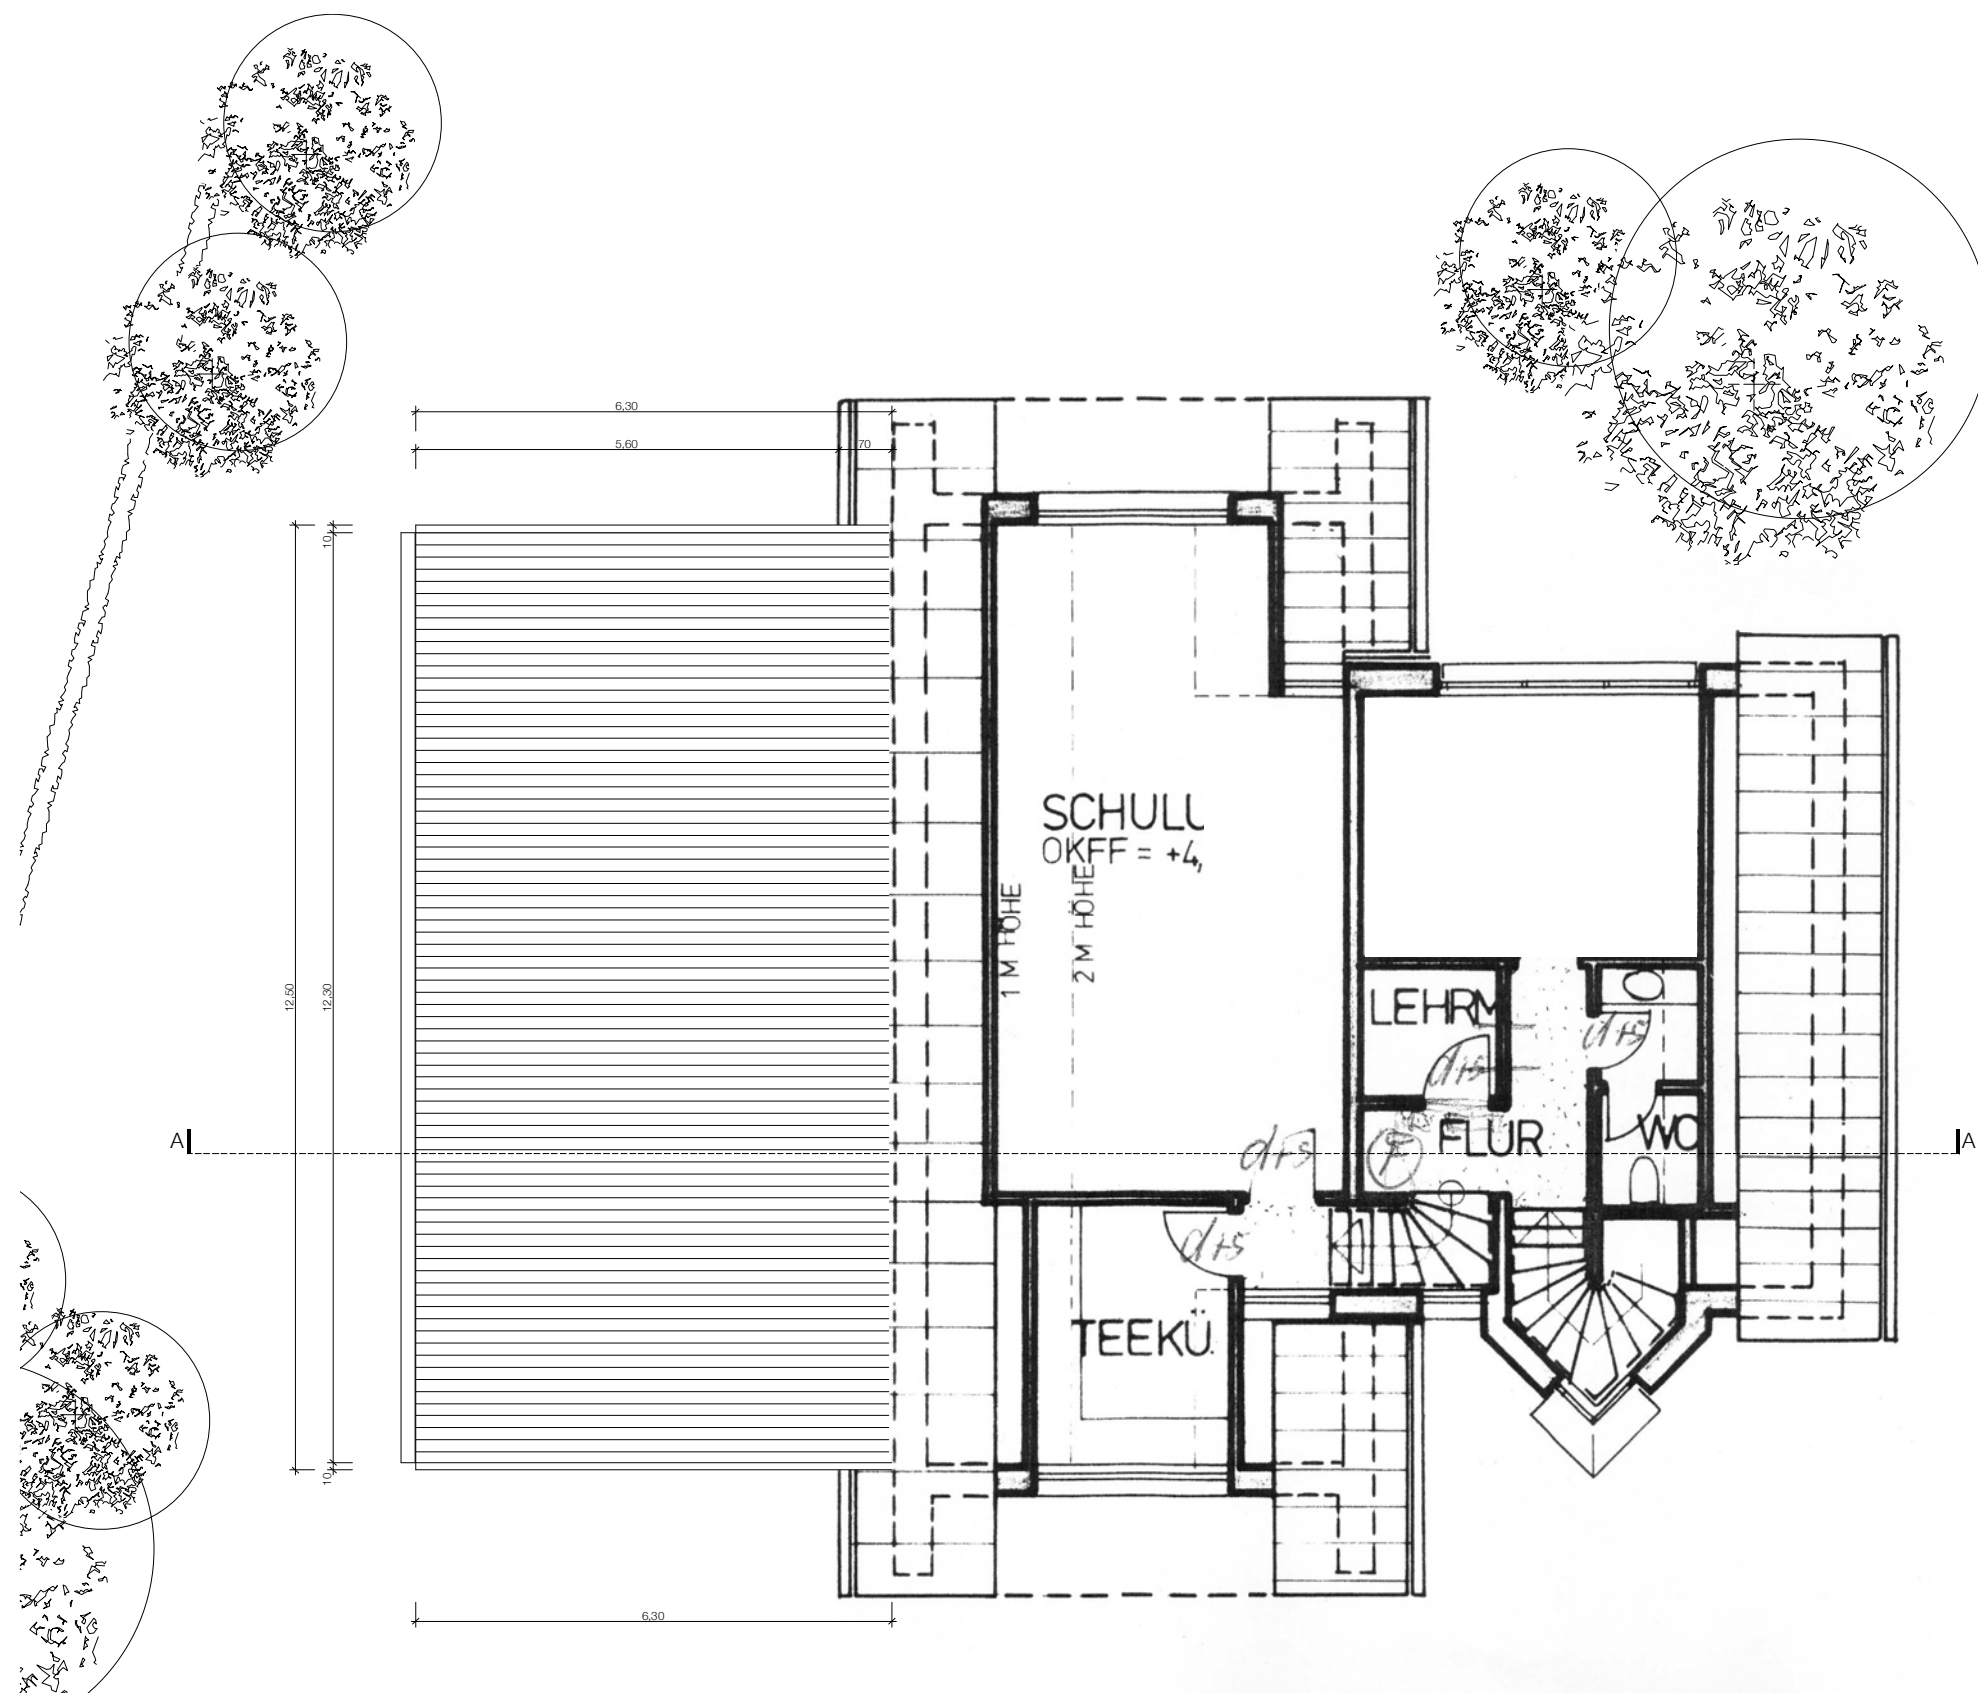

Grundriss Obergeschoss

Legende:			Stahlbeton		Dämmung		Bestand
			Mauerwerk		Trockenbau		Abbruch
		OKFB	Oberkante Fertigflusssboden		Fertigbaumass (Schnitt)		
		OKRB	Oberkante Rohflusssboden		Rohbaumass (Schnitt)		
		LRH	Lichte Raumhöhe		Fertigbaumass (Grundriss)		
		BRH	Brüstungshöhe		Rohbaumass		
		STB	Stahlbeton		BD Bodendurchbruch		
		RS	Rauchschutztür		DD Deckendurchbruch		
		MW	Mauerwerk		WD Wanddurchbruch		
		GK	Gipskartonwand		WS Wandschlitz		
		UZ	Unterzug				
		RR	Regenrohr				
		RW	Regenwasser				
		SW	Schmutzwasser				
		TW	Trinkwasser				