


WA	I
0,4	o
0,8	SD
Max. Fhöhe 10m	

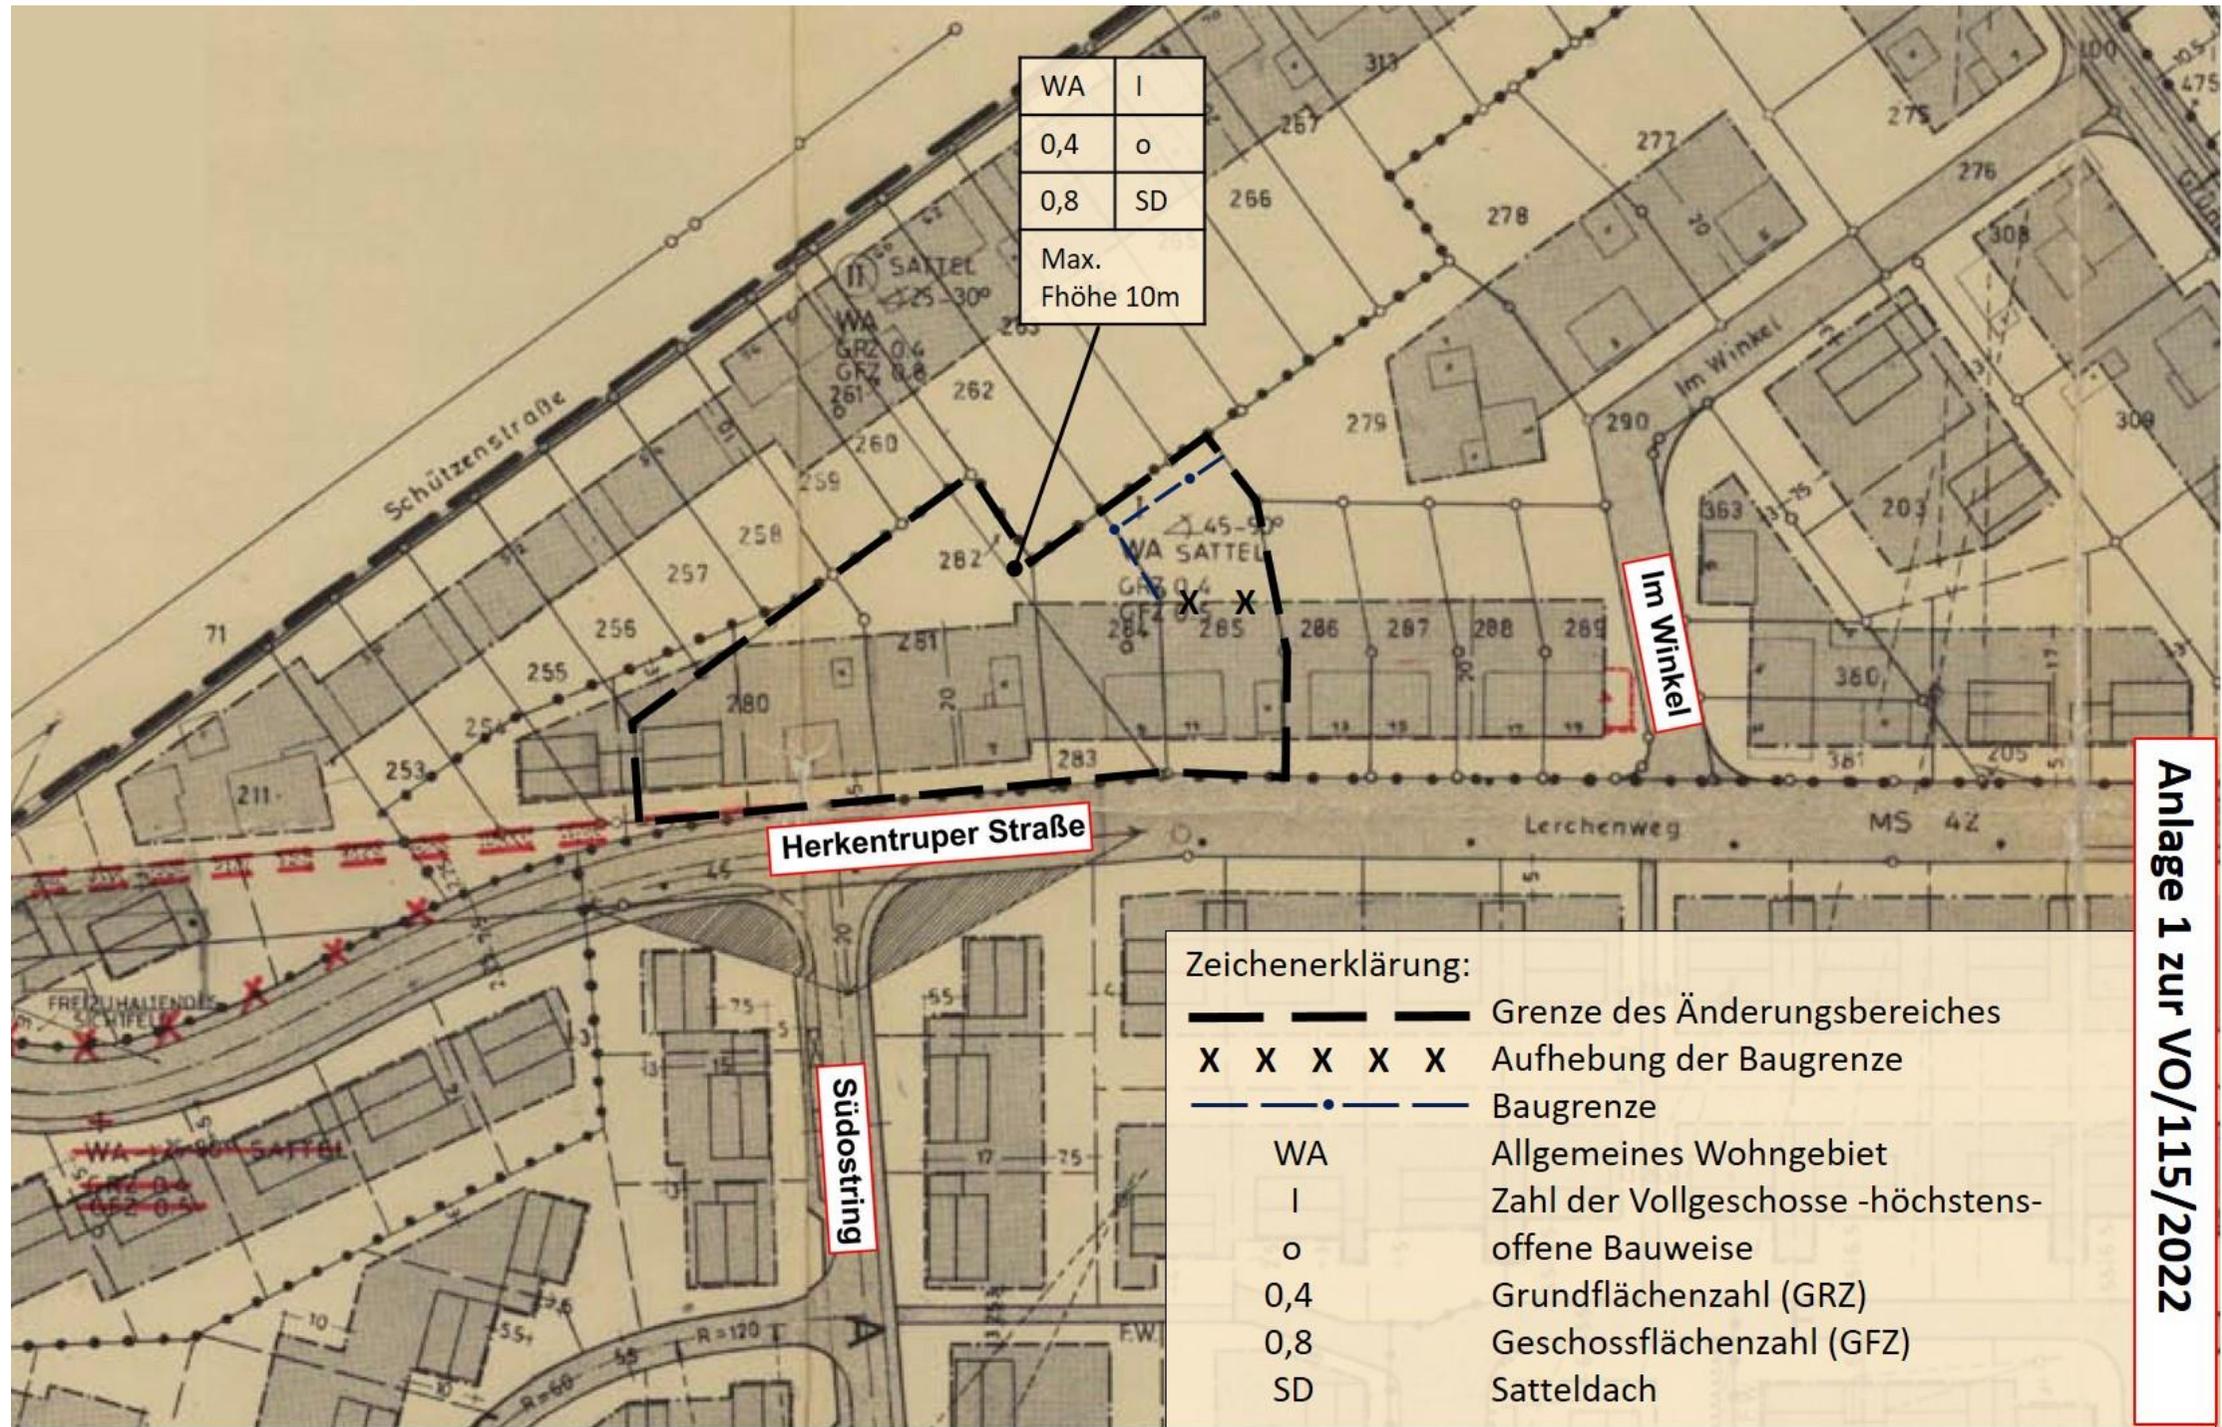

Herkentruper Straße

Im Winkel

Südosttring

Zeichenerklärung:

- Grenze des Änderungsbereiches
- X X X X X** Aufhebung der Baugrenze
- - - - -** Baugrenze
- WA** Allgemeines Wohngebiet
- I** Zahl der Vollgeschosse -höchstens-
- o** offene Bauweise
- 0,4** Grundflächenzahl (GRZ)
- 0,8** Geschossflächenzahl (GFZ)
- SD** Satteldach

Anlage 1 zur VO/115/2022