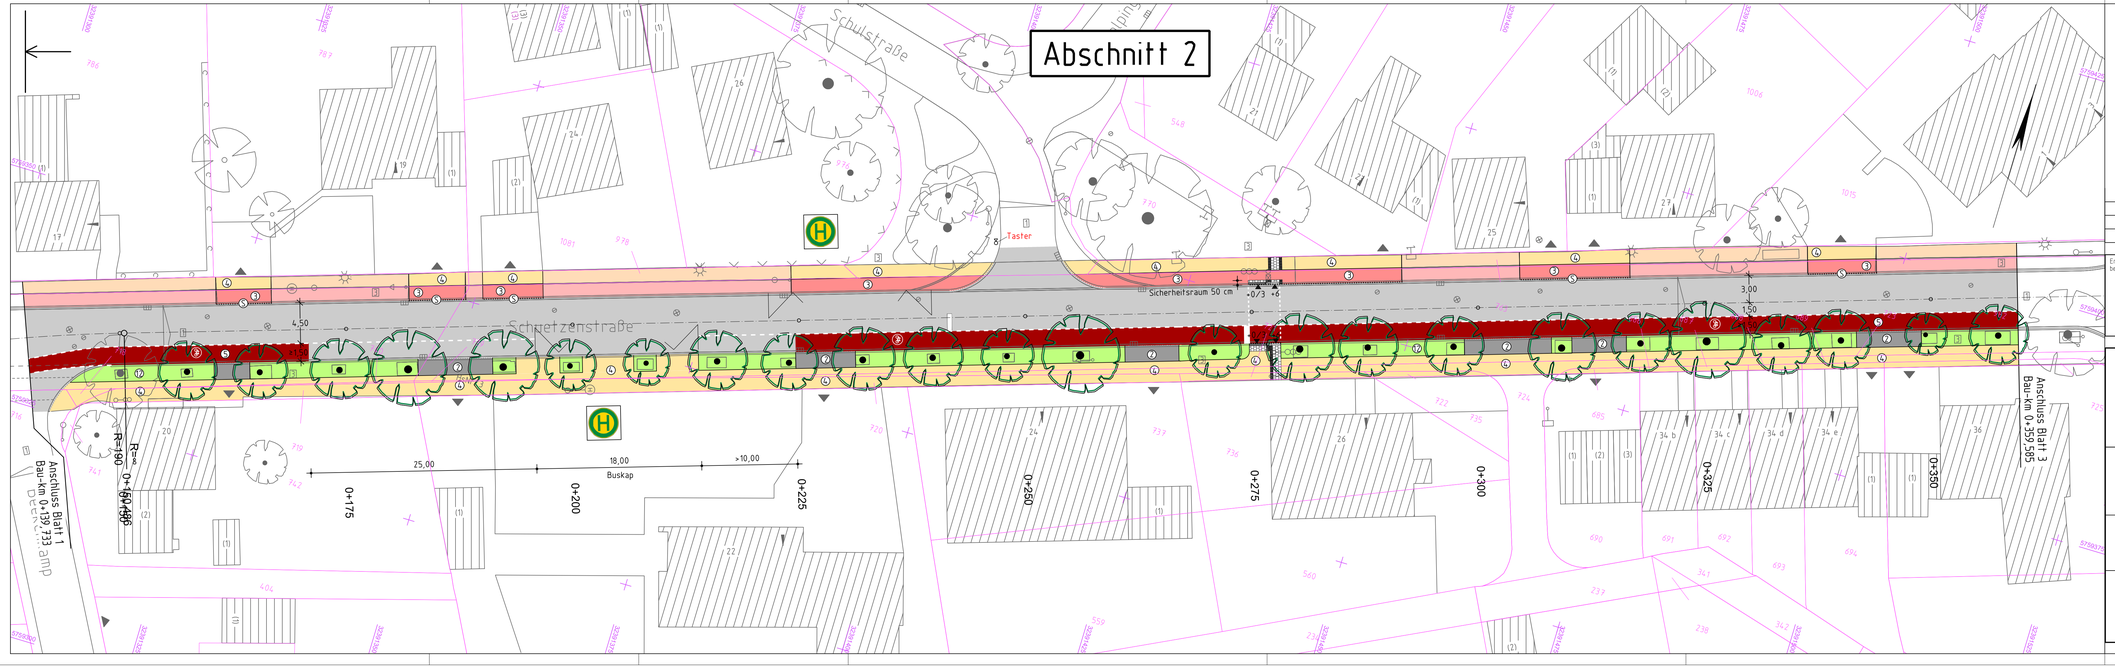

Legende

- vorh. Bordstein
- vorh. Absenkung
- vorh. Kantenstein
- vorh. Ablauf
- vorh. Zufahrt
- 67,51 vorh. Höhen
- vorh. Kanaldeckel
- vorh. Hydrant
- vorh. Leuchte
- vorh. Wasserschieber
- vorh. Schild
- vorh. Baum

- 1 Asphalt
- 2 Asphalt rot
- 3 Betonsteinpflaster grau
- 4 Betonsteinpflaster rot
- 5 Grünfläche
- gepl. Bordstein
- gepl. Absenkung
- gepl. Schrägbordstein
- gepl. Ablauf
- 61,52 gepl. Höhen
- gepl. Leuchte
- gepl. Baum

- vorh. Gehweg
- vorh. Radweg
- vorh. Grünfläche
- 1 gepl. Asphalt
- 2 gepl. Betonsteinpflaster
- 3 gepl. Betonsteinpflaster Radweg
- 4 gepl. Betonsteinpflaster Gehweg
- 5 gepl. Markierung auf Fahrbahn
- 6 gepl. Grünfläche

Nr.	Art der Änderung	Datum	Zeichen
3			
2			
1			

Entwurfs-bearbeitung

THOMAS & BÖKAMP
Ingenieurgesellschaft mbH
Im Dertel 13
48161 Münster
www.thomas-boekamp.de
Tel. 02534 610-0
Fax 02534 610-222
info@thomas-boekamp.de

Stand: 24.02.2022

	Datum	Zeichen
bearbeitet		
gezeichnet		
geprüft		

Münster, den 2022

.....

Bauherr - Auftraggeber: Gemeinde Havixbeck
Krs. Coesfeld, Reg.- Bez. Münster

Projekt: Schützenstraße

Straßenbau
Lageplan
Endausbau

Zchng.-Nr.: 2 (6)	Archiv-Nr.:	Zchng.: m 2
Maßstab: 1:250	gez.:	gepr.:
Anlage:		

Anlage 2 zur VO/100/2022