Abschnitt 3

Legende

- Querungen (1) Gemeinde
- Markierung Schutzstreifen (2) Gemeinde
- Rückbau komb. Geh-/Radweg (3) ca. 50% der Gesamtfläche Gemeinde
- Baumscheiben (4) Gemeinde
- Bereich LSA (5) Gemeinde
- Angleichung Zufahrten (6) Gemeinde
- Gehweg regulieren, ca. 50% der Gesamtfläche (7) Gemeinde
- Fahrbahn Kreis

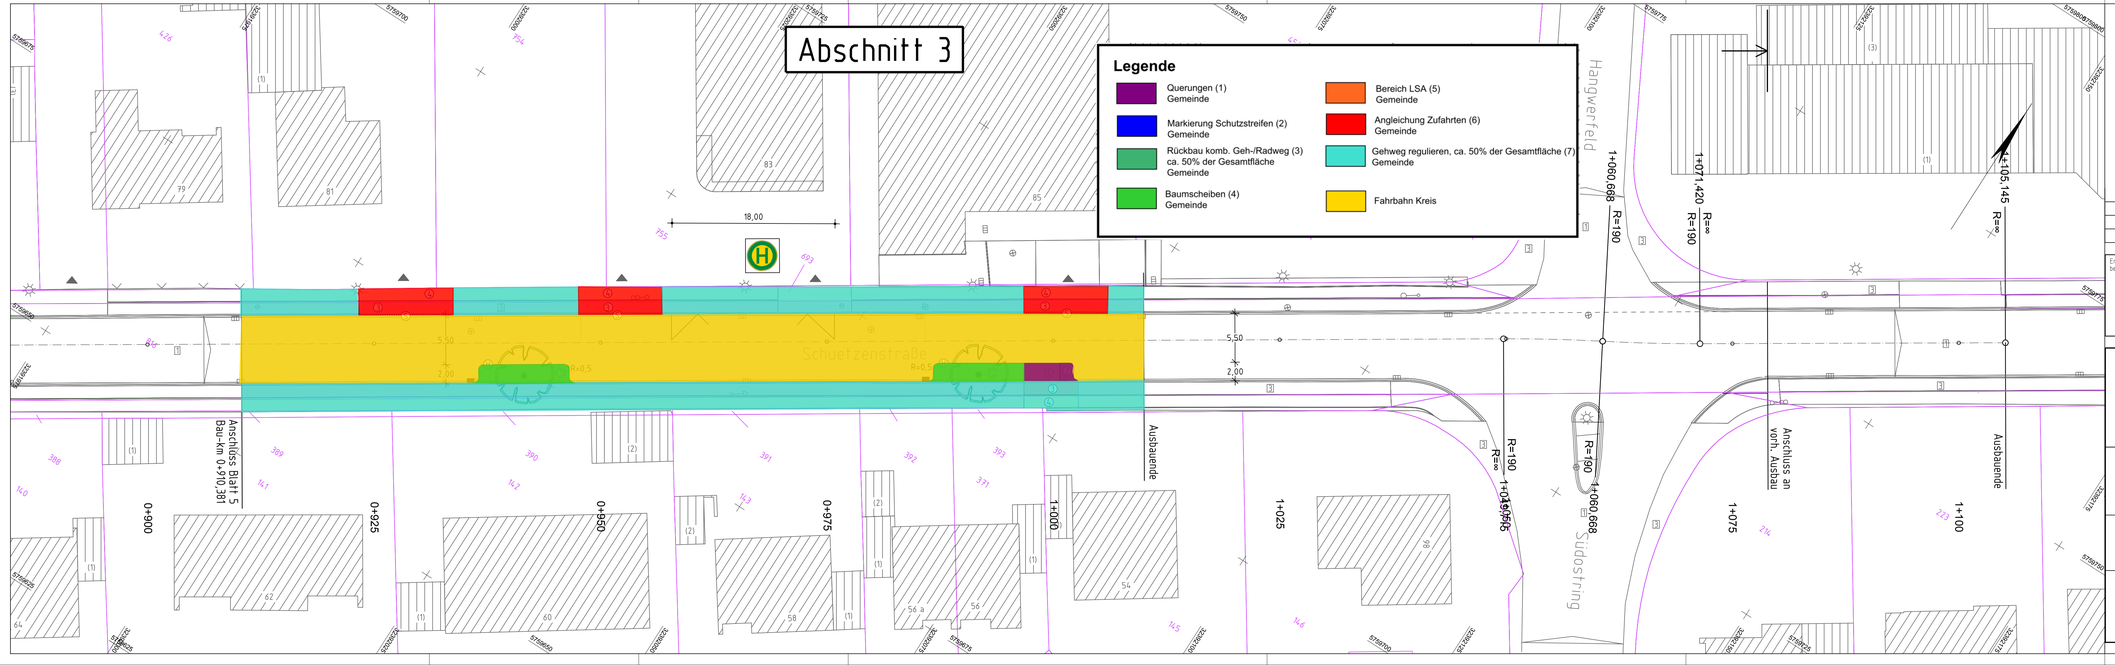

Legende

- vorh. Bordstein
- vorh. Absenkung
- vorh. Kantenstein
- vorh. Ablauf
- vorh. Zufahrt
- 67,51 vorh. Höhen
- vorh. Kanaldeckel
- vorh. Hydrant
- vorh. Leuchte
- vorh. Wasserschieber
- vorh. Schild
- vorh. Baum
- 5 Asphalt
- 6 Asphalt rot
- 7 Betonsteinpflaster grau
- 8 Betonsteinpflaster rot
- 13 Grünfläche
- gepl. Bordstein
- gepl. Absenkung
- gepl. Schrägbordstein
- gepl. Ablauf
- 61,52 gepl. Höhen
- gepl. Leuchte
- gepl. Baum
- vorh. Gehweg
- vorh. Radweg
- vorh. Grünfläche
- 1 gepl. Asphalt
- 2 gepl. Betonsteinpflaster
- 3 gepl. Betonsteinpflaster Radweg
- 4 gepl. Betonsteinpflaster Gehweg
- 5 gepl. Markierung auf Fahrbahn
- 13 gepl. Grünfläche

Nr.	Art der Änderung	Datum	Zeichen
3			
2			
1			

Entwurfsbearbeitung

THOMAS & BÖKAMP
Ingenieurgesellschaft mbH
Im Dertel 13
48161 Münster
www.thomas-boekamp.de
Tel.: 02534 610-0
Fax: 02534 610-222
info@thomas-boekamp.de

Stand: 28.06.2022

	Datum	Zeichen
bearbeitet		
gezeichnet		
geprüft		

Münster, den 2022

.....

Bauherr - Auftraggeber: Gemeinde Havixbeck
Krs. Coesfeld, Reg.- Bez. Münster

Projekt: Schützenstraße

Straßenbau
Lageplan
Endausbau

Zchng.-Nr.: 6 (6)	Archiv-Nr.:	Zchng.: m 2
Maßstab: 1:250	gez.:	gepr.:
Anlage:		

Anlage 13 zur VO/100/2022