
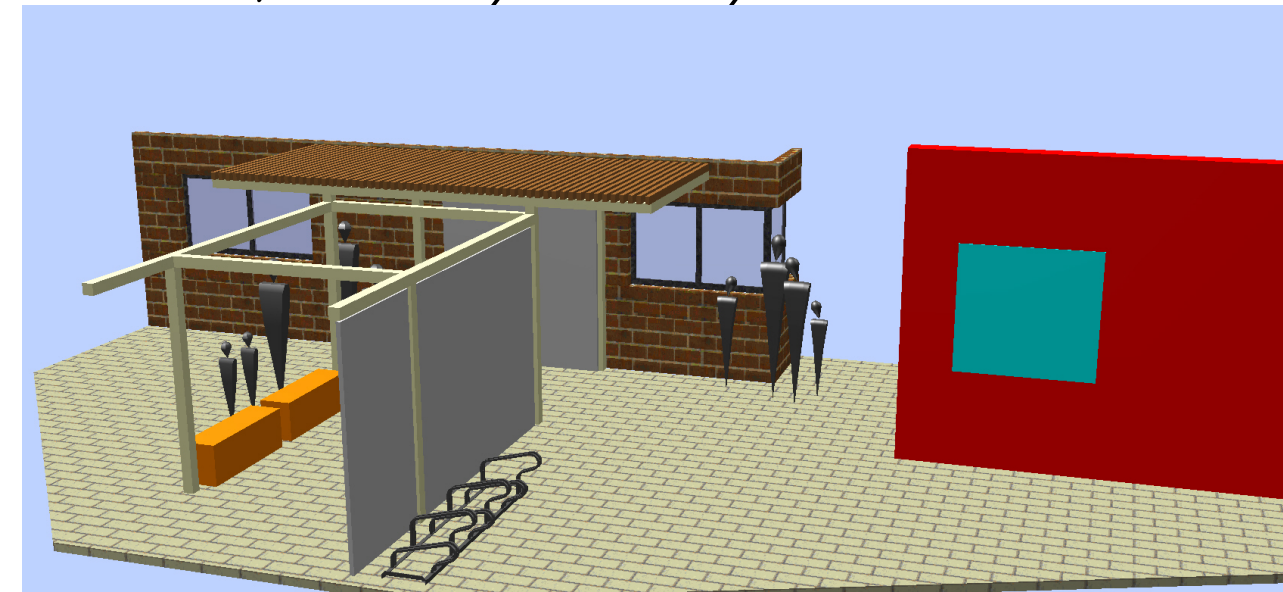
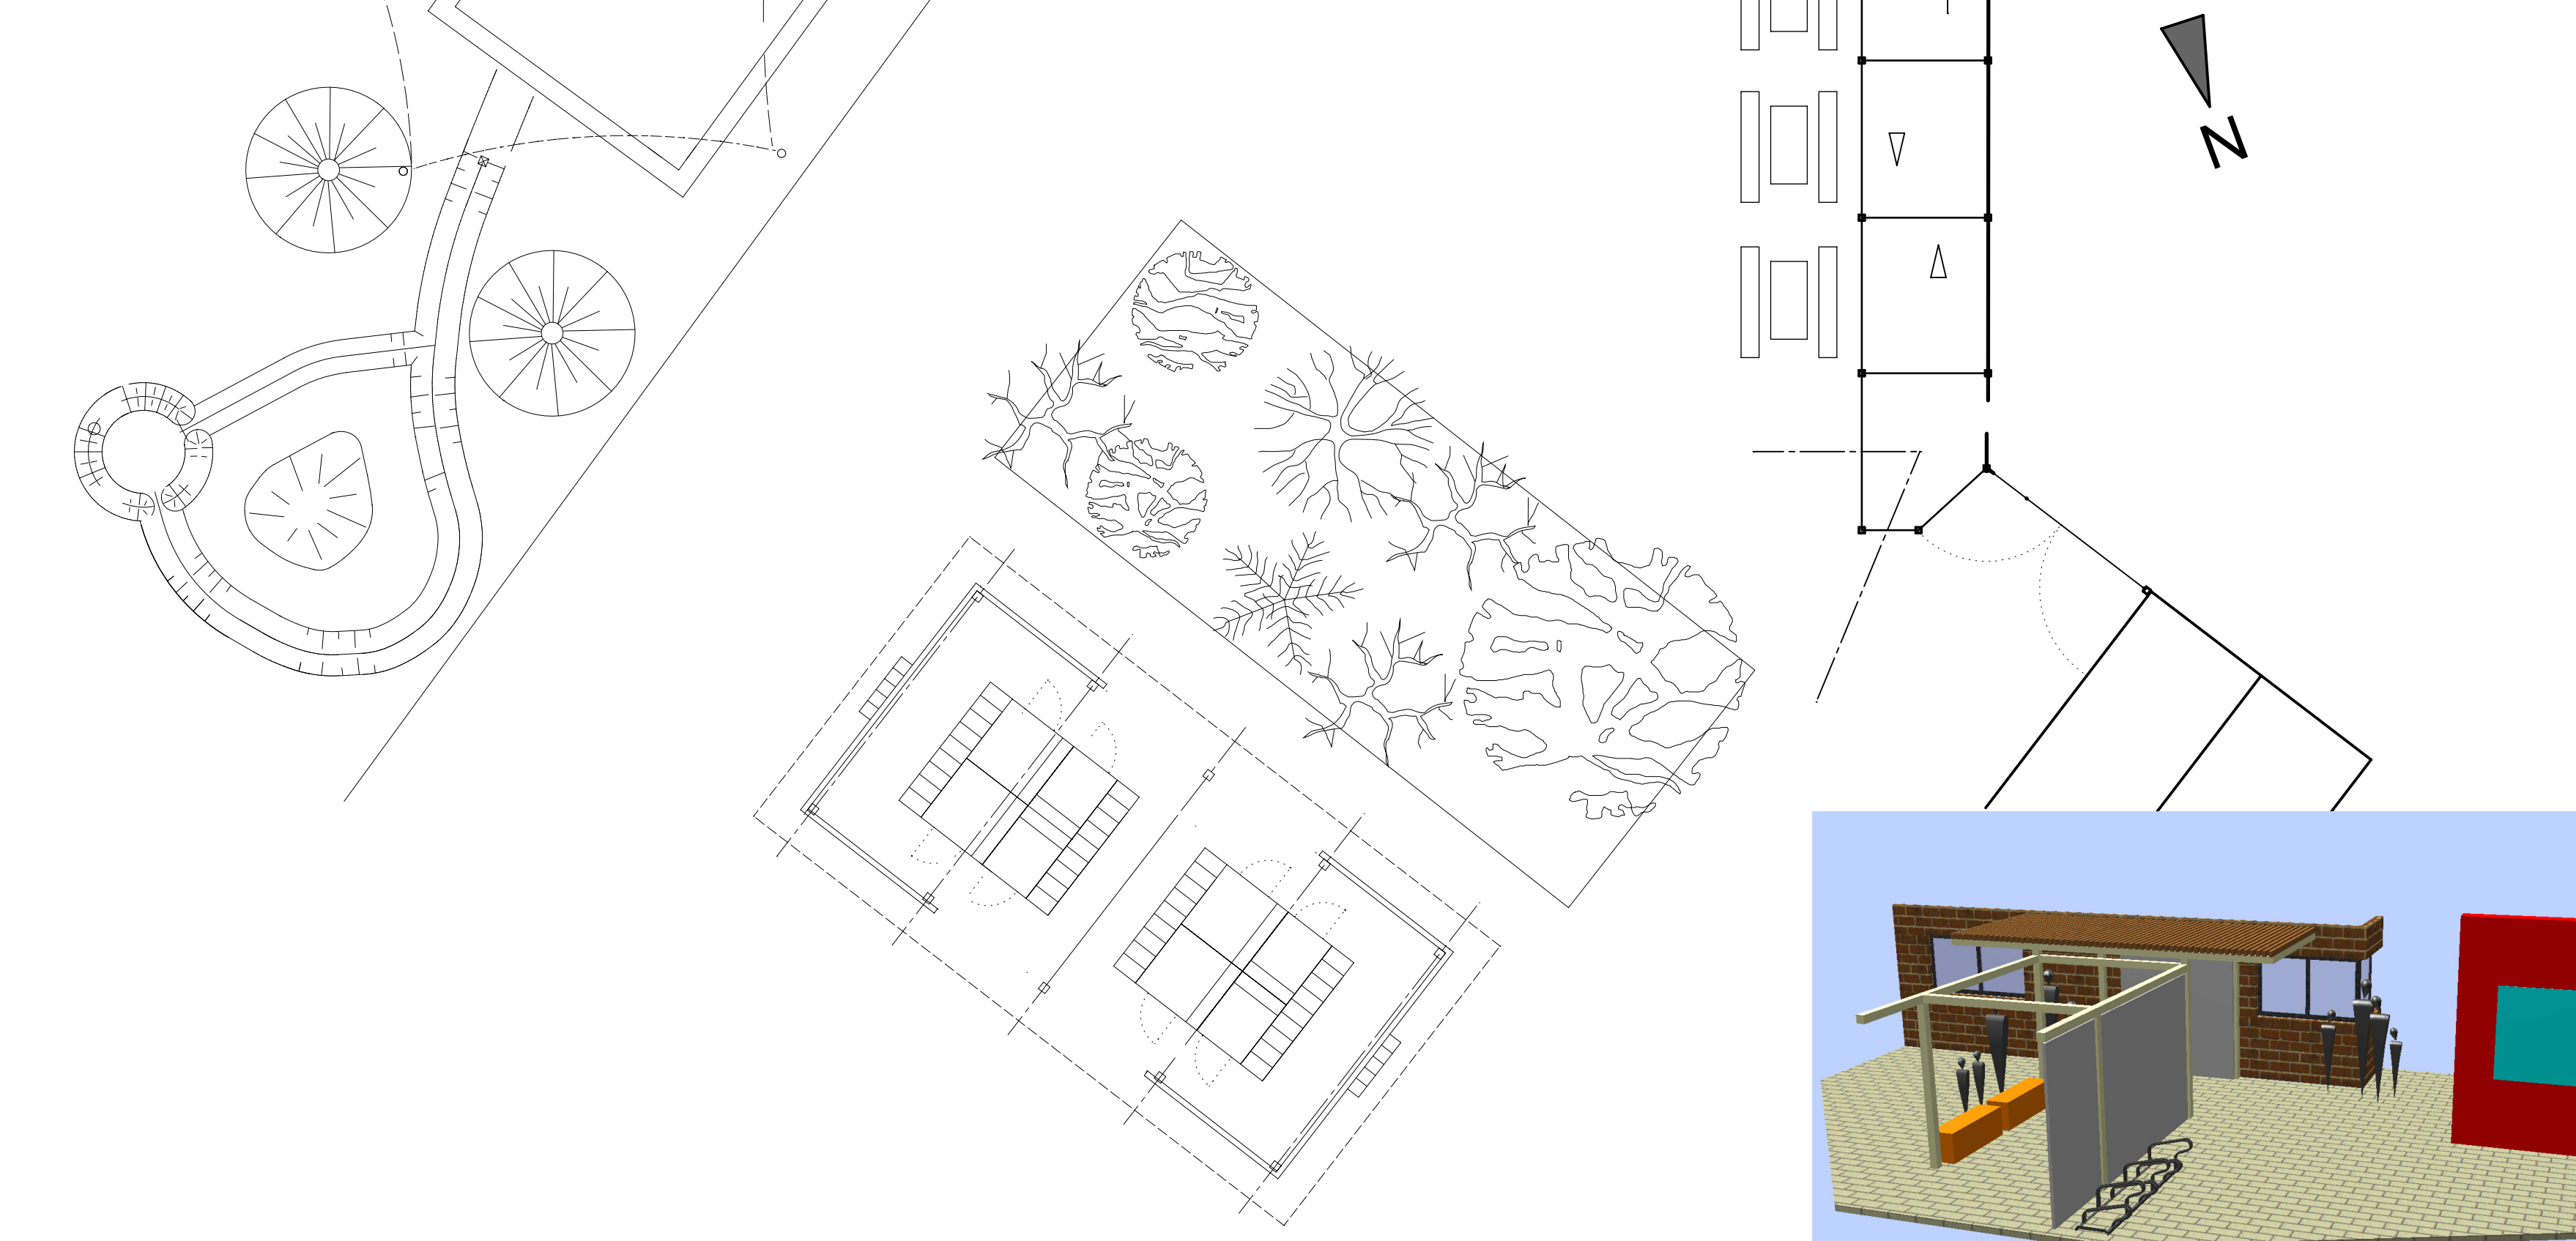
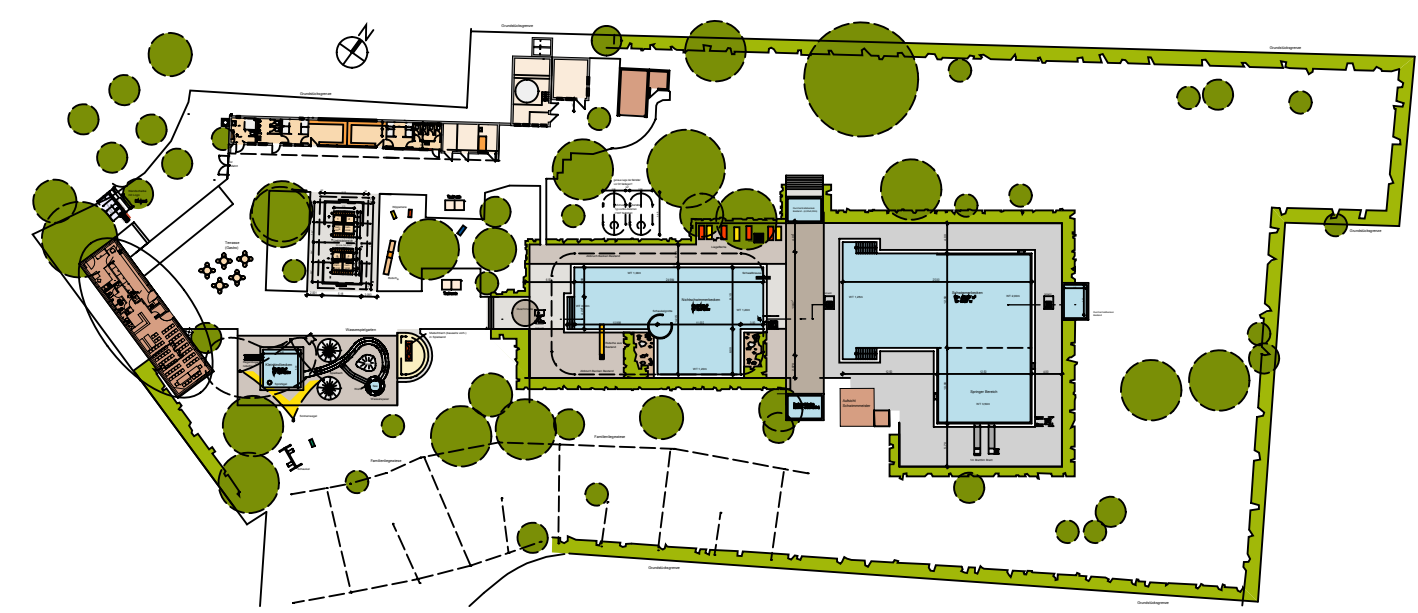
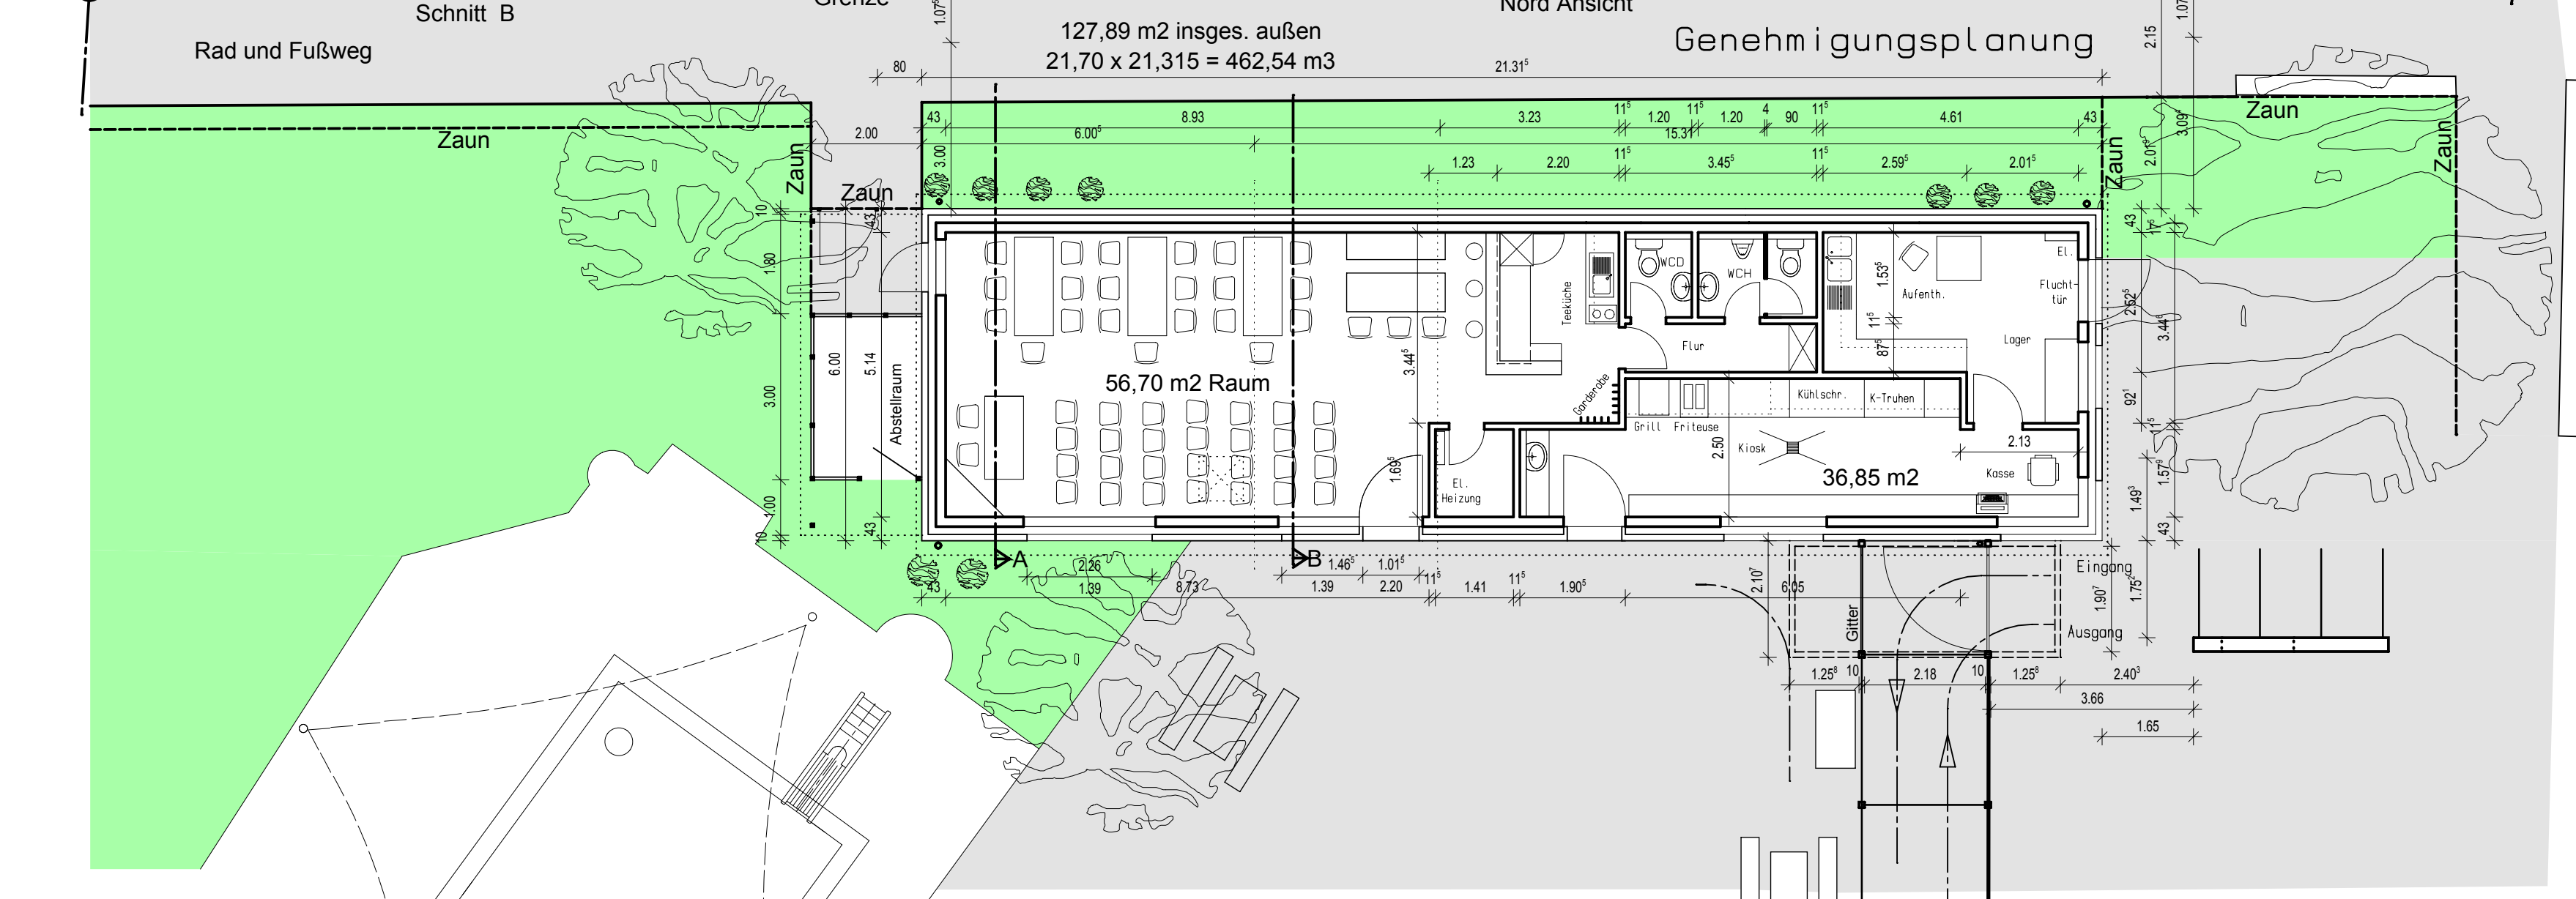
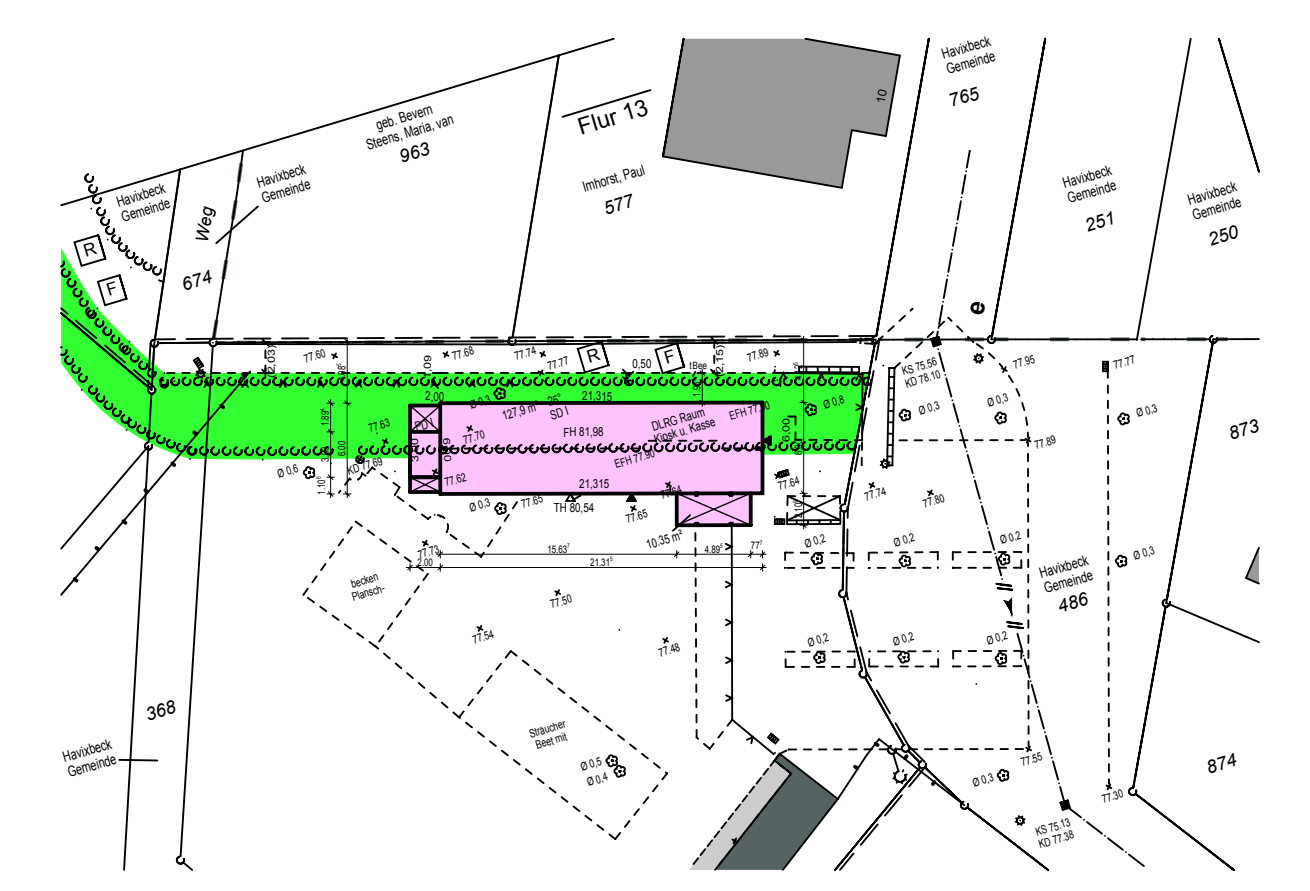


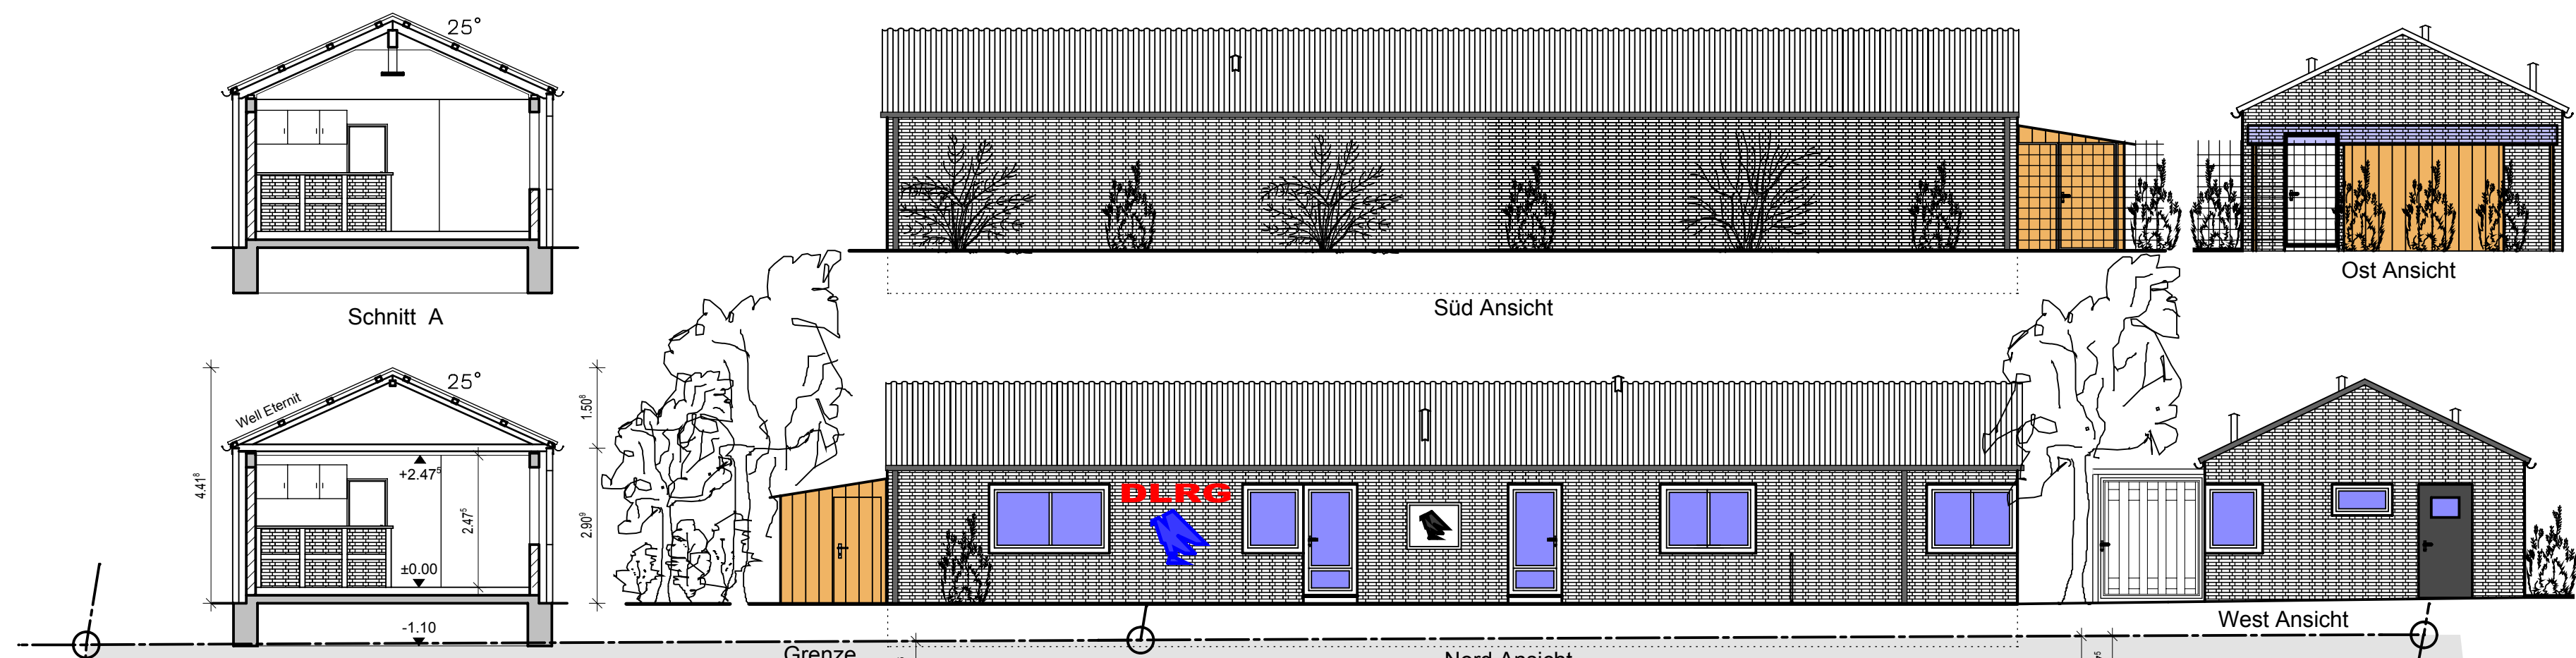

Änderungsvermerke	f				f
	e				e
	d	06.11.12	Wass.	Eingang; Tür am Giebel; neue Lage; und neue Länge	d
	c	18.10.12	Wass.	Eingang; Tür Lager; EL Raum; Abstellraum	c
	b	14.09.12	Wass.	Fenster Süd und West Ansicht; Eingang / Ausgang	b
Index	a	18.08.12	Wass.	Überarbeitet	a
		Datum	Name	Änderungen/Ergänzungen/Stand	
Bauvorhaben					
Neubau - Kiosk und Kassenbereich mit einem DLRG Raum im Freibad Havixbeck					
Kardinal von Hartmann Str. 12, 48329 Havixbeck					
Bauherr					
Gemeinde Havixbeck					
Willi-Richter Platz, 1, 48329 Havixbeck					
Tel.: 02507/33-0, Fax: 02507/ 3880, Internet: http://www.havixbeck.de					
Plan					
Grundriss, Ansichten, Schnitte					
Maßstab		Datum	Ersteller	Planer	Plan - Nr.
1 : 100		30.06.2012	wass.		
Ausführungsplanung				Gemeinde Havixbeck	100 d1