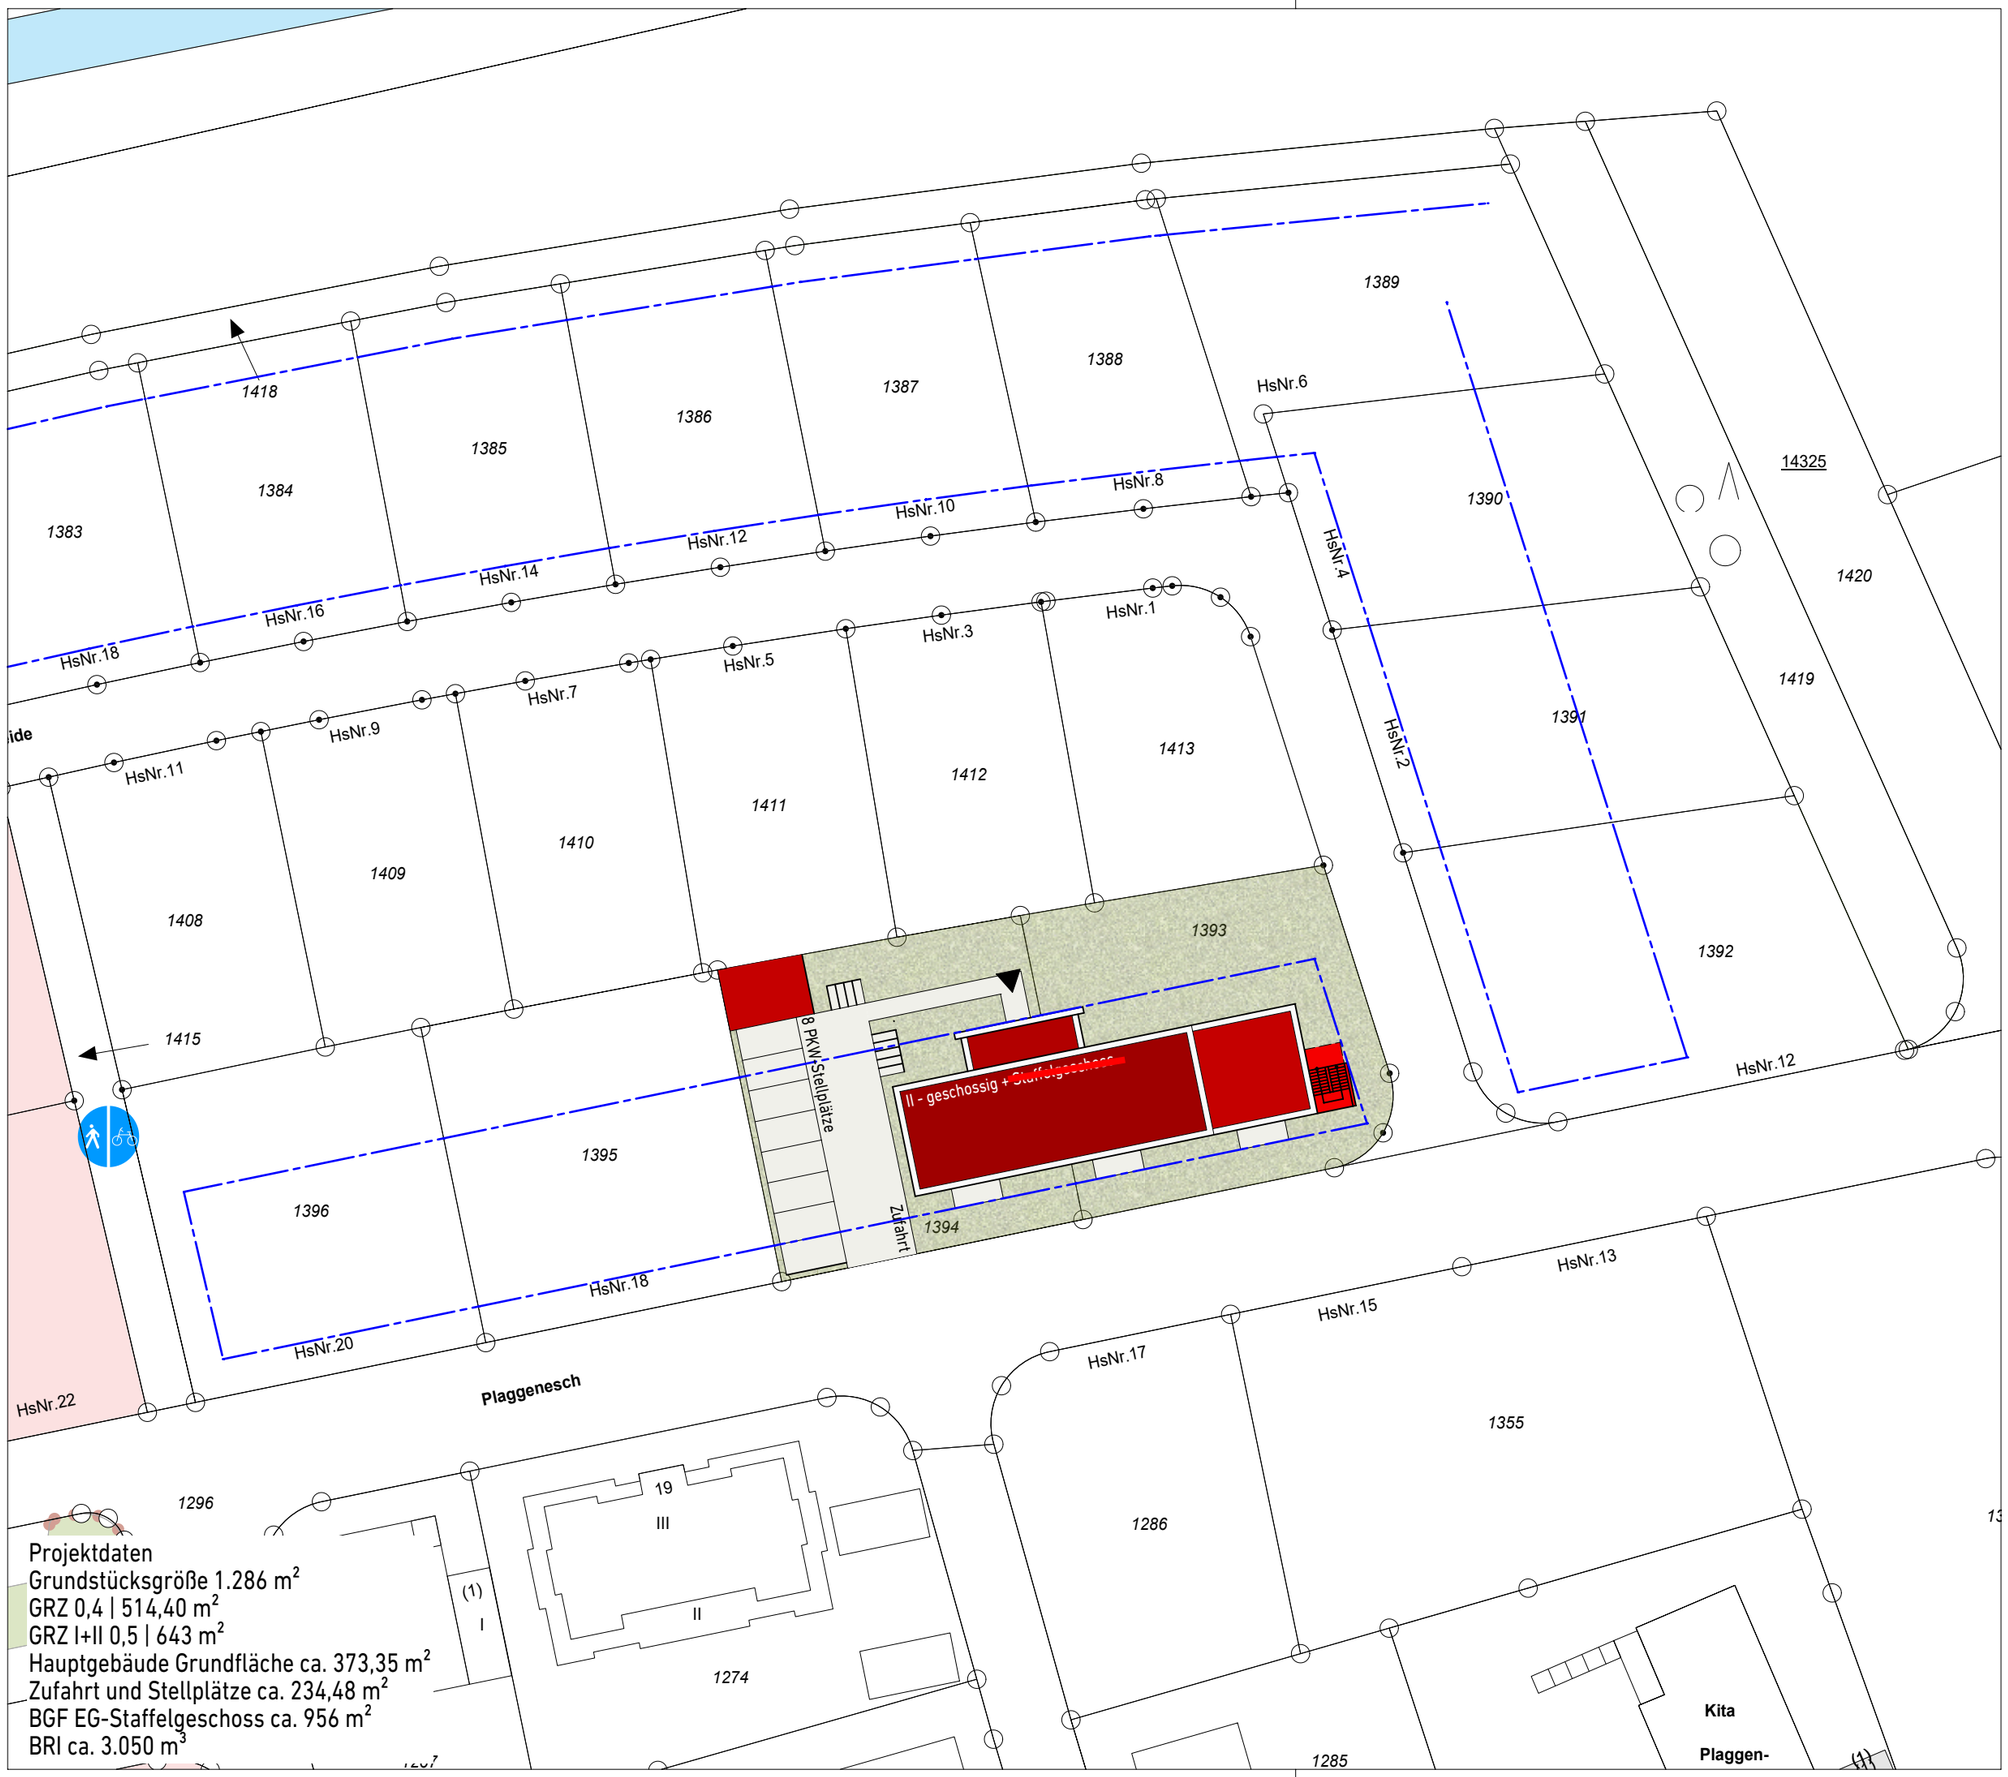

Projektdaten
Grundstücksgröße 1.286 m²
GRZ 0,4 | 514,40 m²
GRZ I+II 0,5 | 643 m²
Hauptgebäude Grundfläche ca. 373,35 m²
Zufahrt und Stellplätze ca. 234,48 m²
BGF EG-Staffelgeschoss ca. 956 m²
BRI ca. 3.050 m³

.feldhausarchitekten
. architektur
. sachverständigenwesen
. energieberatung

Poststraße 12
49477 Ibbenbüren

Tel. +49 5451 505920
Fax +49 5451 5059210

info@feldhausarchitekten.de
www.feldhausarchitekten.de

Havixbeck

Neubau einer Flüchtlings-
unterkunft

Bauherr
Gemeinde Havixbeck
Willi-Richter-Platz 1
48329 Havixbeck

Bauort
Plaggenesch 14-16
Havixbeck

Lageplan

Datum 22.11.2022 Maßstab M 1:500
Projekt 2022-094 Plan 2.0 Verfasser ST