


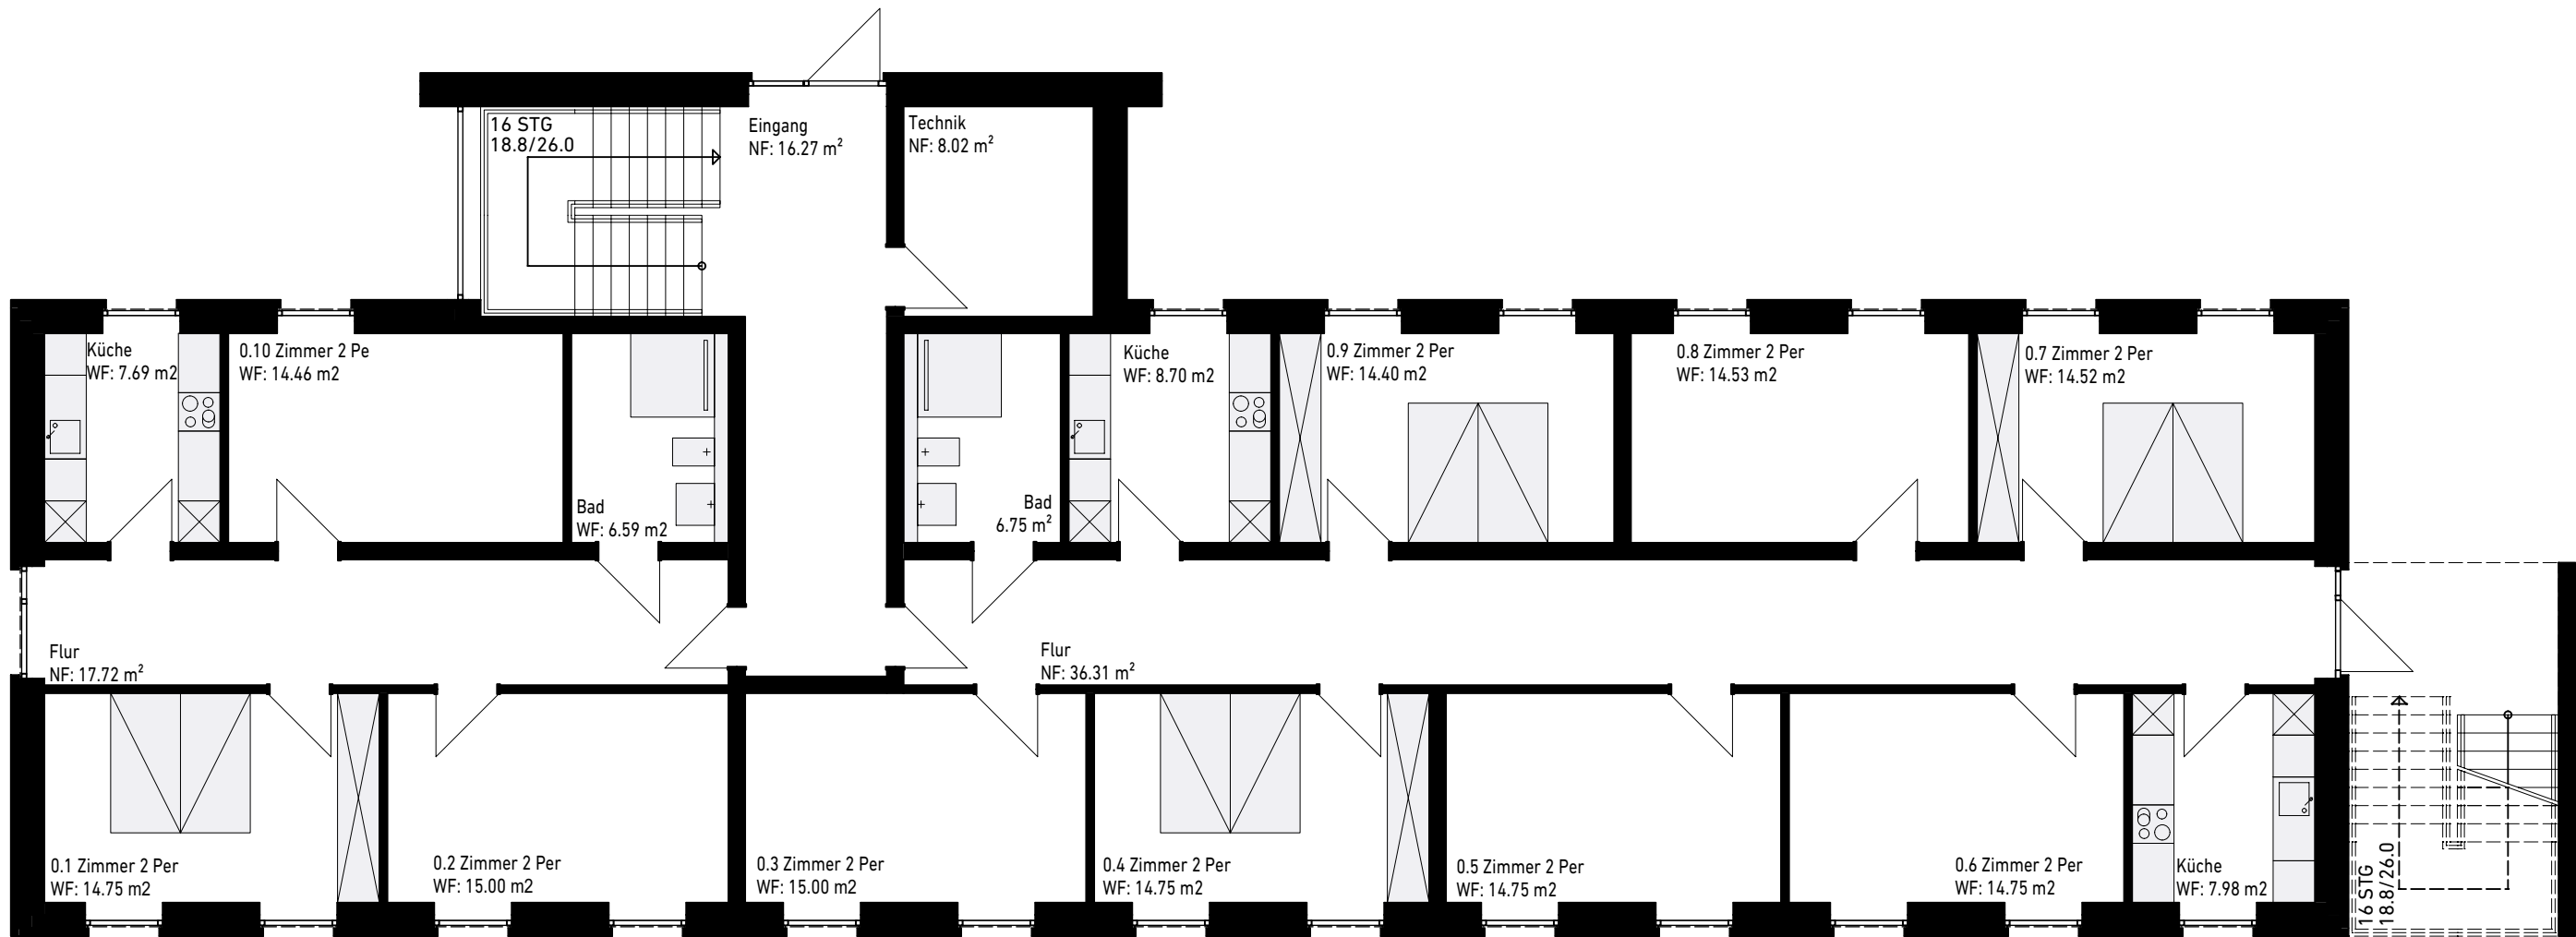

Havixbeck

Neubau einer Flüchtlings-
unterkunft

Bauherr

Gemeinde Havixbeck
Willi-Richter-Platz 1
48329 Havixbeck

Bauort

Plaggenesch 14-16
Havixbeck

Erdgeschoss | Zimmer