


18. Änderung des Bebauungsplanes „Flothfeld I“

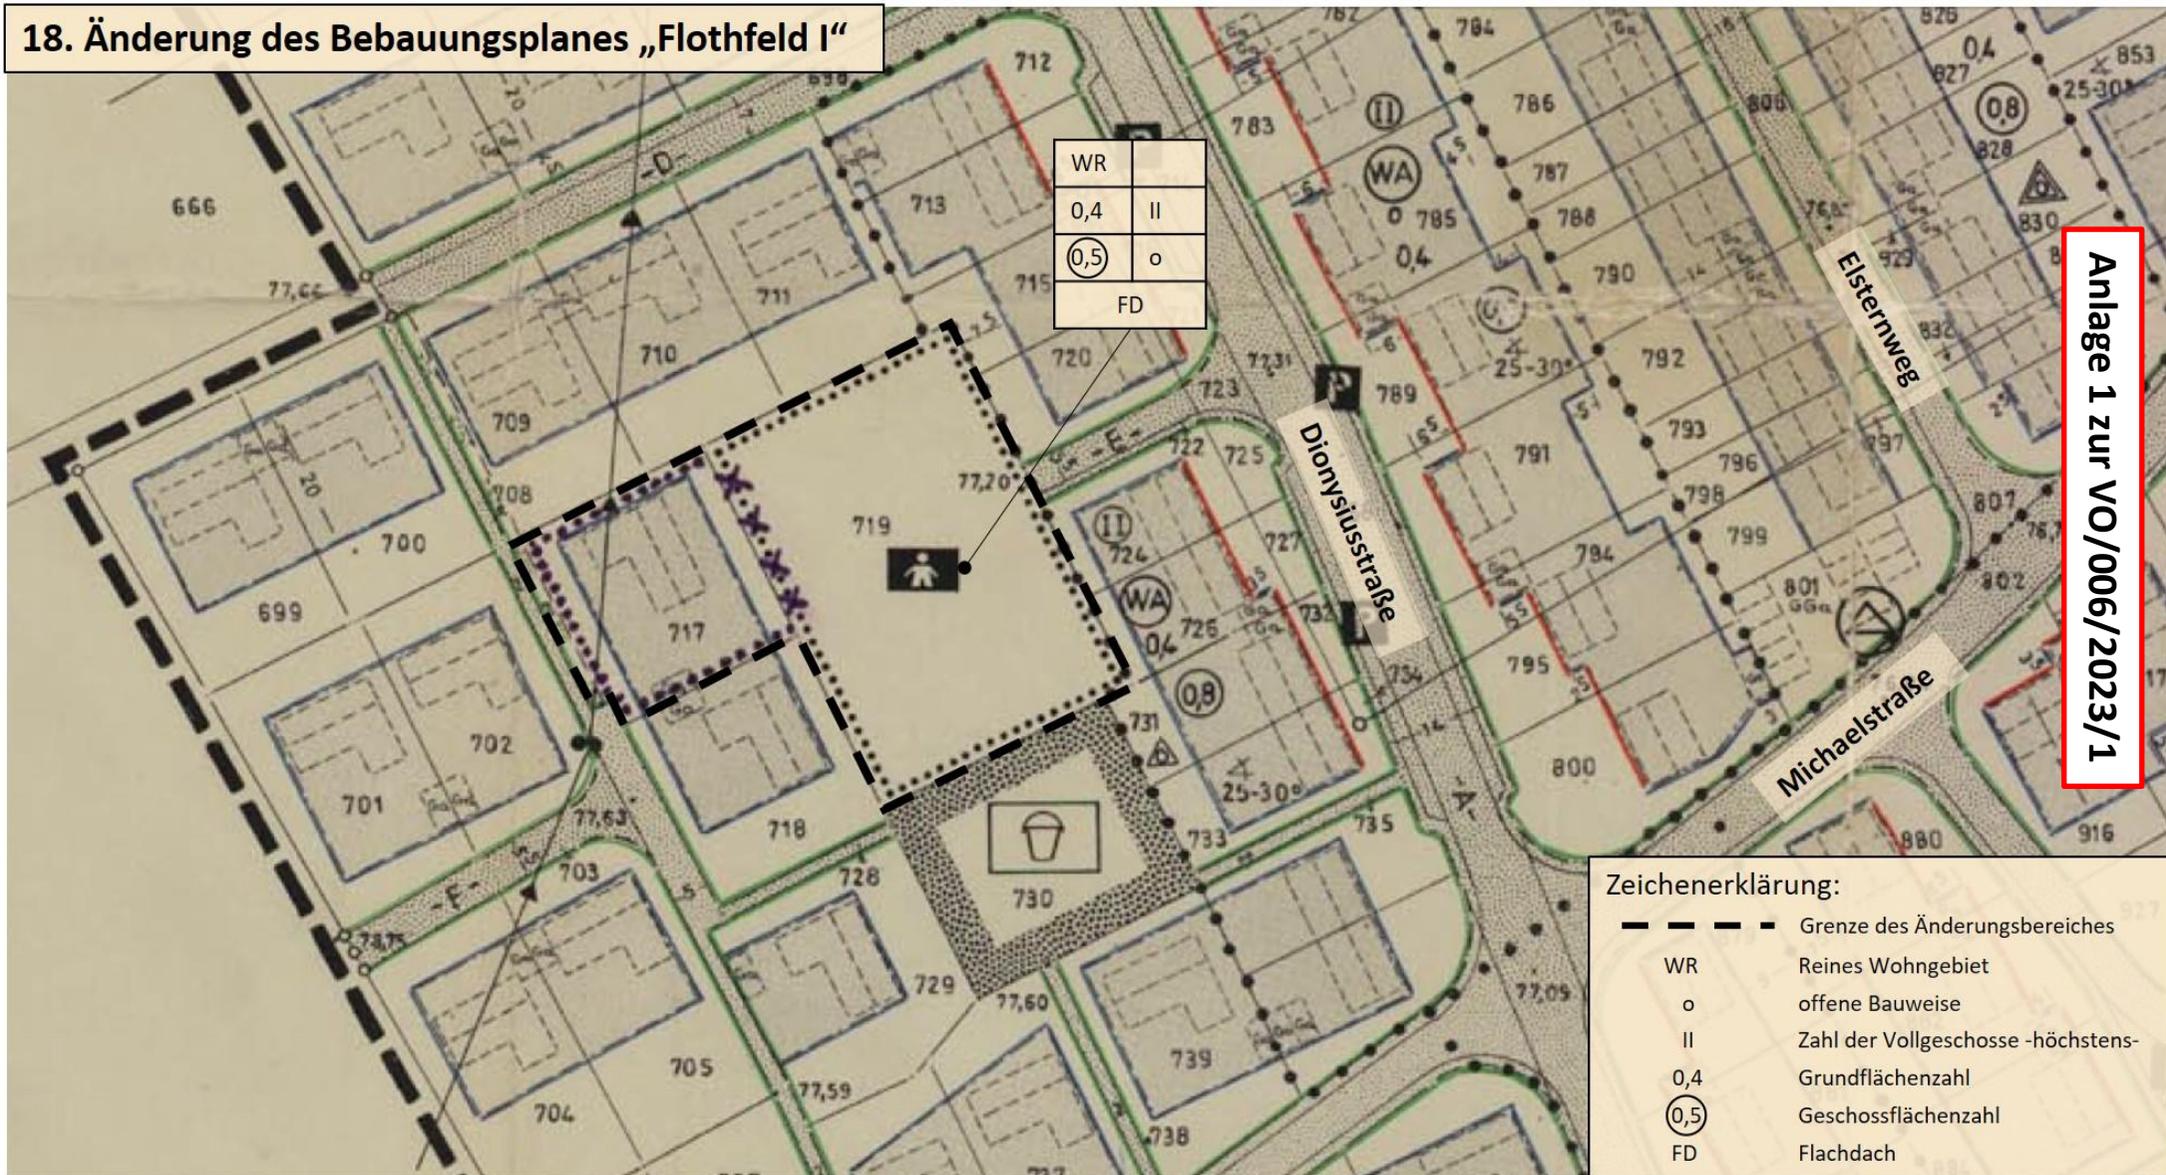

WR	
0,4	II
⓪,5	o
FD	

Anlage 1 zur VO/006/2023/1

Zeichenerklärung:

	Grenze des Änderungsbereiches
WR	Reines Wohngebiet
o	offene Bauweise
II	Zahl der Vollgeschosse -höchstens-
0,4	Grundflächenzahl
⓪,5	Geschossflächenzahl
FD	Flachdach