


ENTWURF

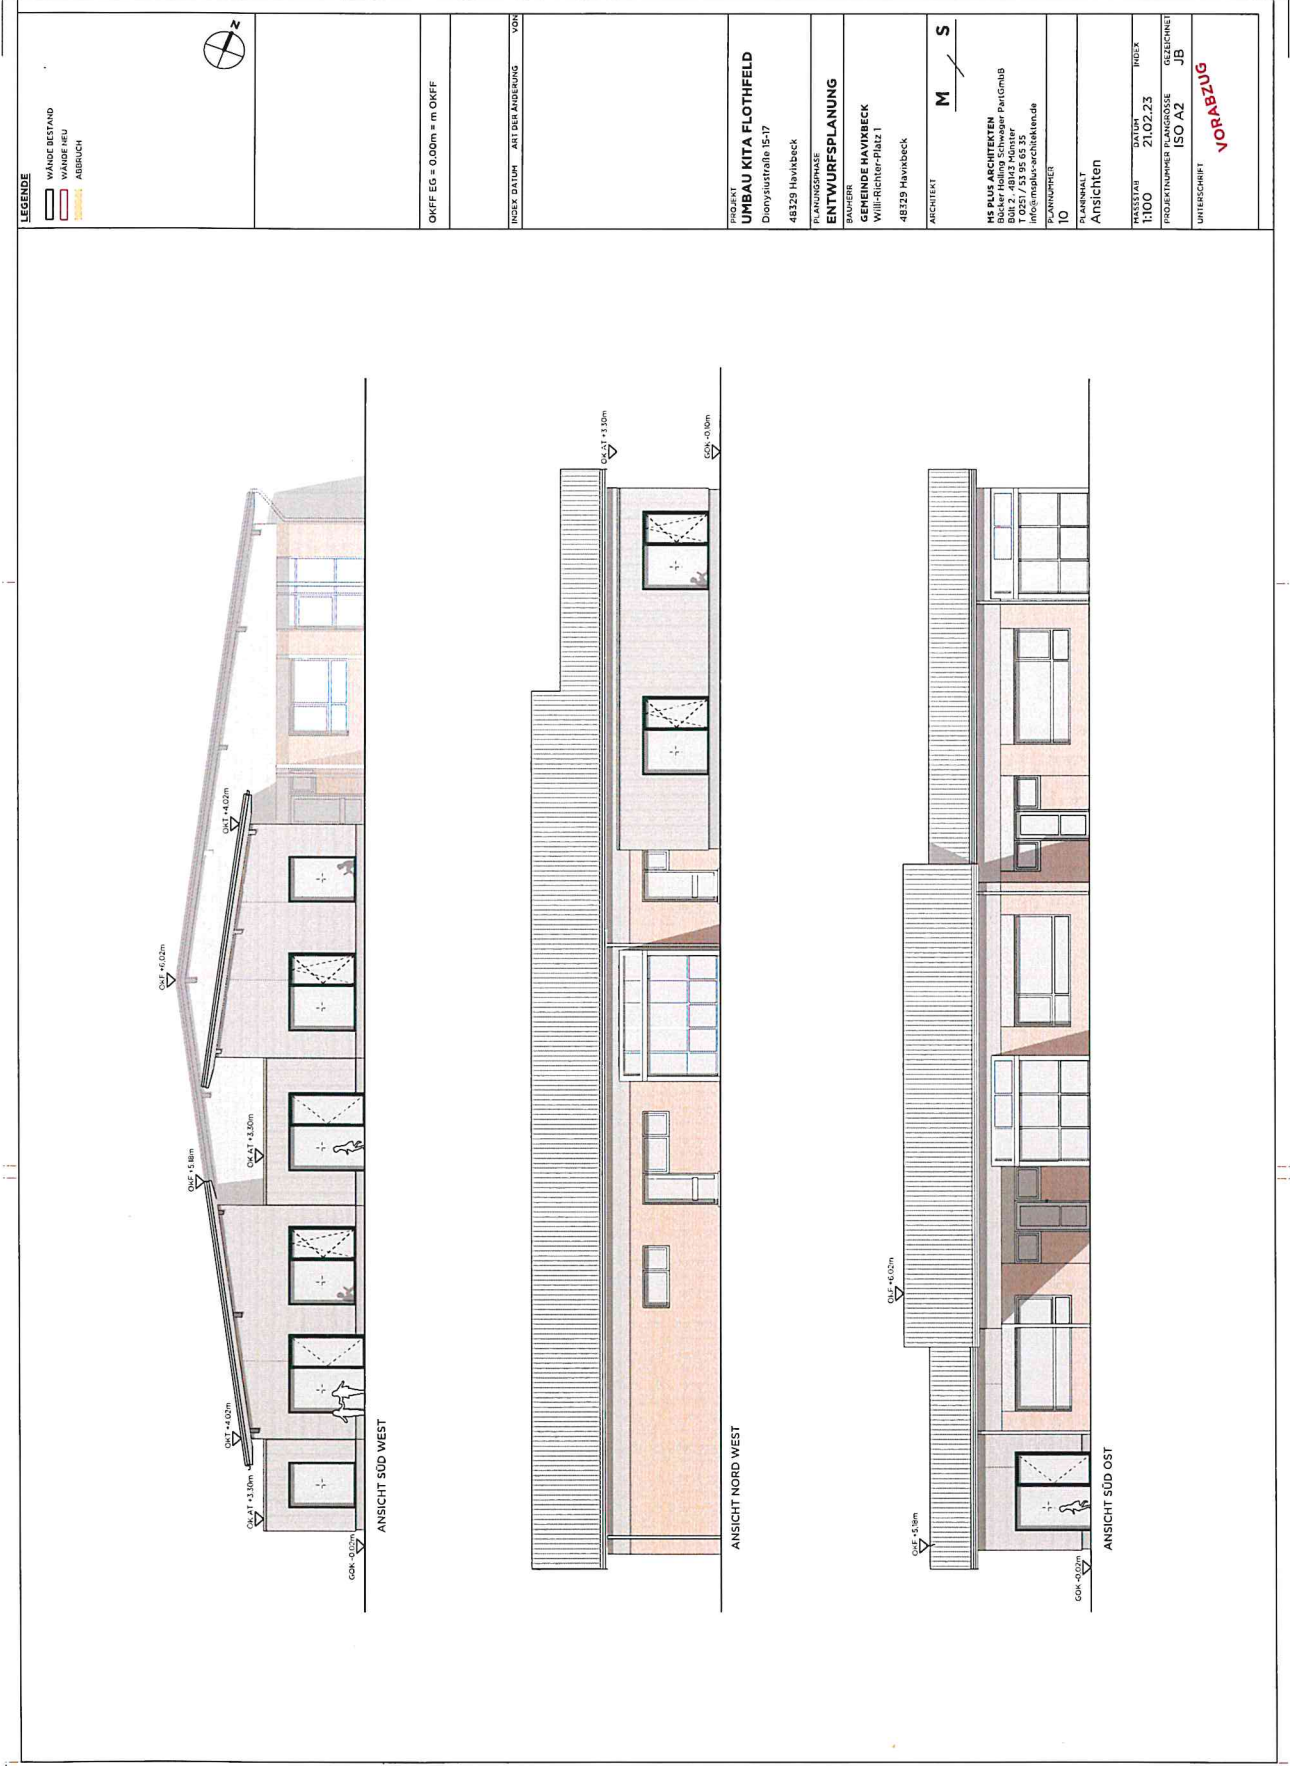

LEGENDE

- WAHNBESTAND
- WAHNFREI
- ABBRUCH

OKFF EG = 0.00m = m OKFF

INDEX DATUM ART DER ANGEHUNG VOR

PROJEKT
UMBAU KITA FLOTHFELD

Dionysstraße 15-17

48329 Havixbeck

PLANUNGSPHASE

ENTWURFSPLANUNG

BAUHER

GEMEINDE HAVIXBECK

Willi-Richter-Platz 1

48329 Havixbeck

ARCHITEKT

M S

MS PLUS ARCHITEKTEN

Bücher-Helling-Schwegler-PartnerGmbH

Postfach 10000, 48329 Havixbeck

T 0251 / 53 95 65 35

info@ms-plus-architekten.de

PLANNUMMER

10

PLANNUMMELT

ANSICHTEN

PROJEKTAV

1:100

21.02.23

INDEX

PROJEKTNUMMER

ISO A2

JB

UNTERRISCHRIFT

VORABZUG