


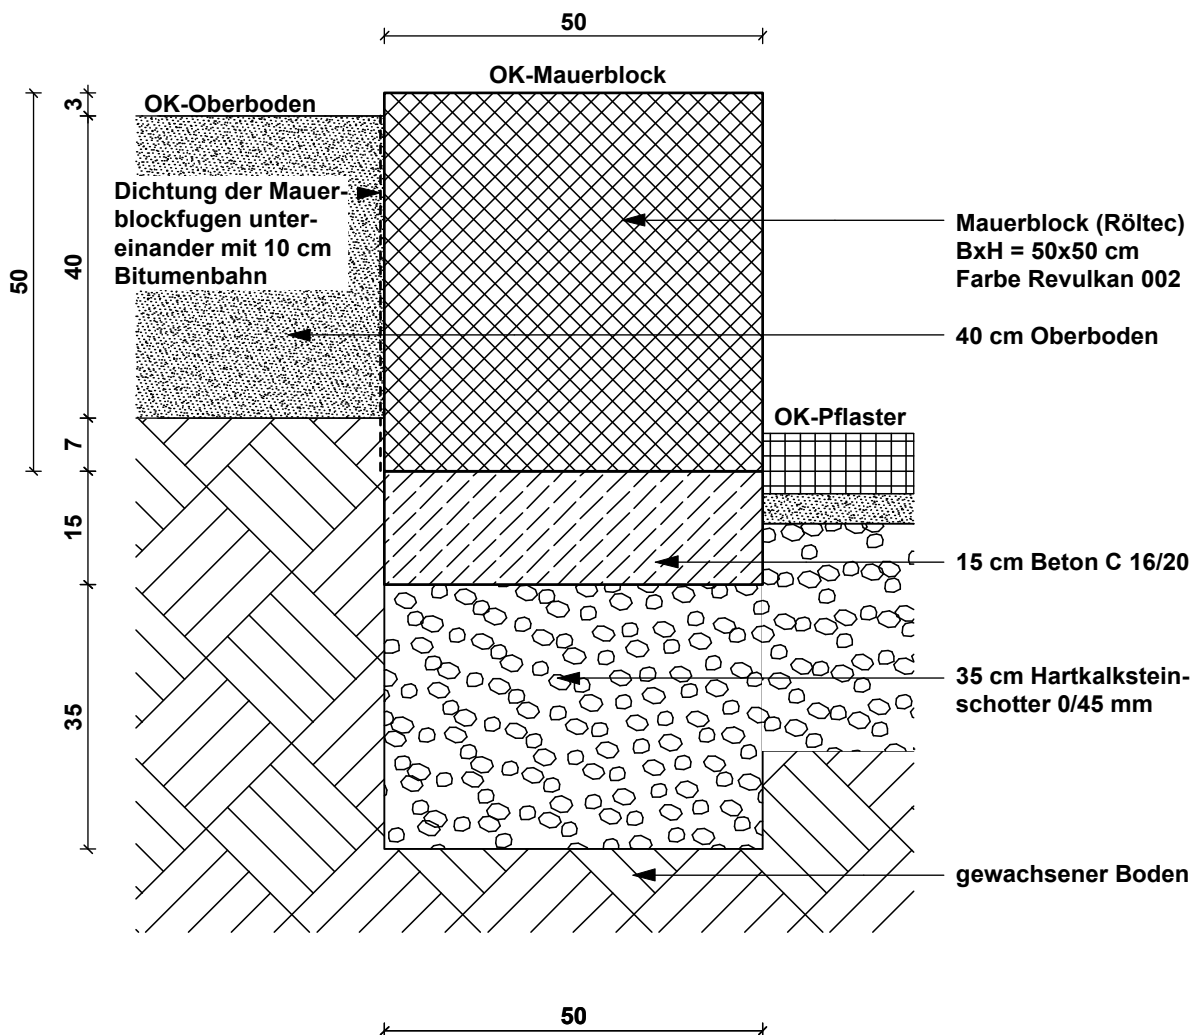

Bauvorhaben FRIEDHOFSERWEITERUNG GEMEINDE HAVIXBECK 48329 HAVIXBECK	Plan-Nr. 12.08.A1.AA
Plan AUSFÜHRUNG / SCHNITT AA MAUERBLÖCKE	Maßstab 1 : 10
Bauherr GEMEINDE HAVIXBECK WILLI-RICHTER-PLATZ 1 48329 HAVIXBECK	Datum 17.01.2013
STEPHAN SCHWARTE Dipl.-Ing. Landschaftsarchitekt AKNW Het Nieland 62 48268 Greven FON 02571/992746 FAX 02571/992747 E-Mail schwarte.s@t-online.de	Geändert / Datum