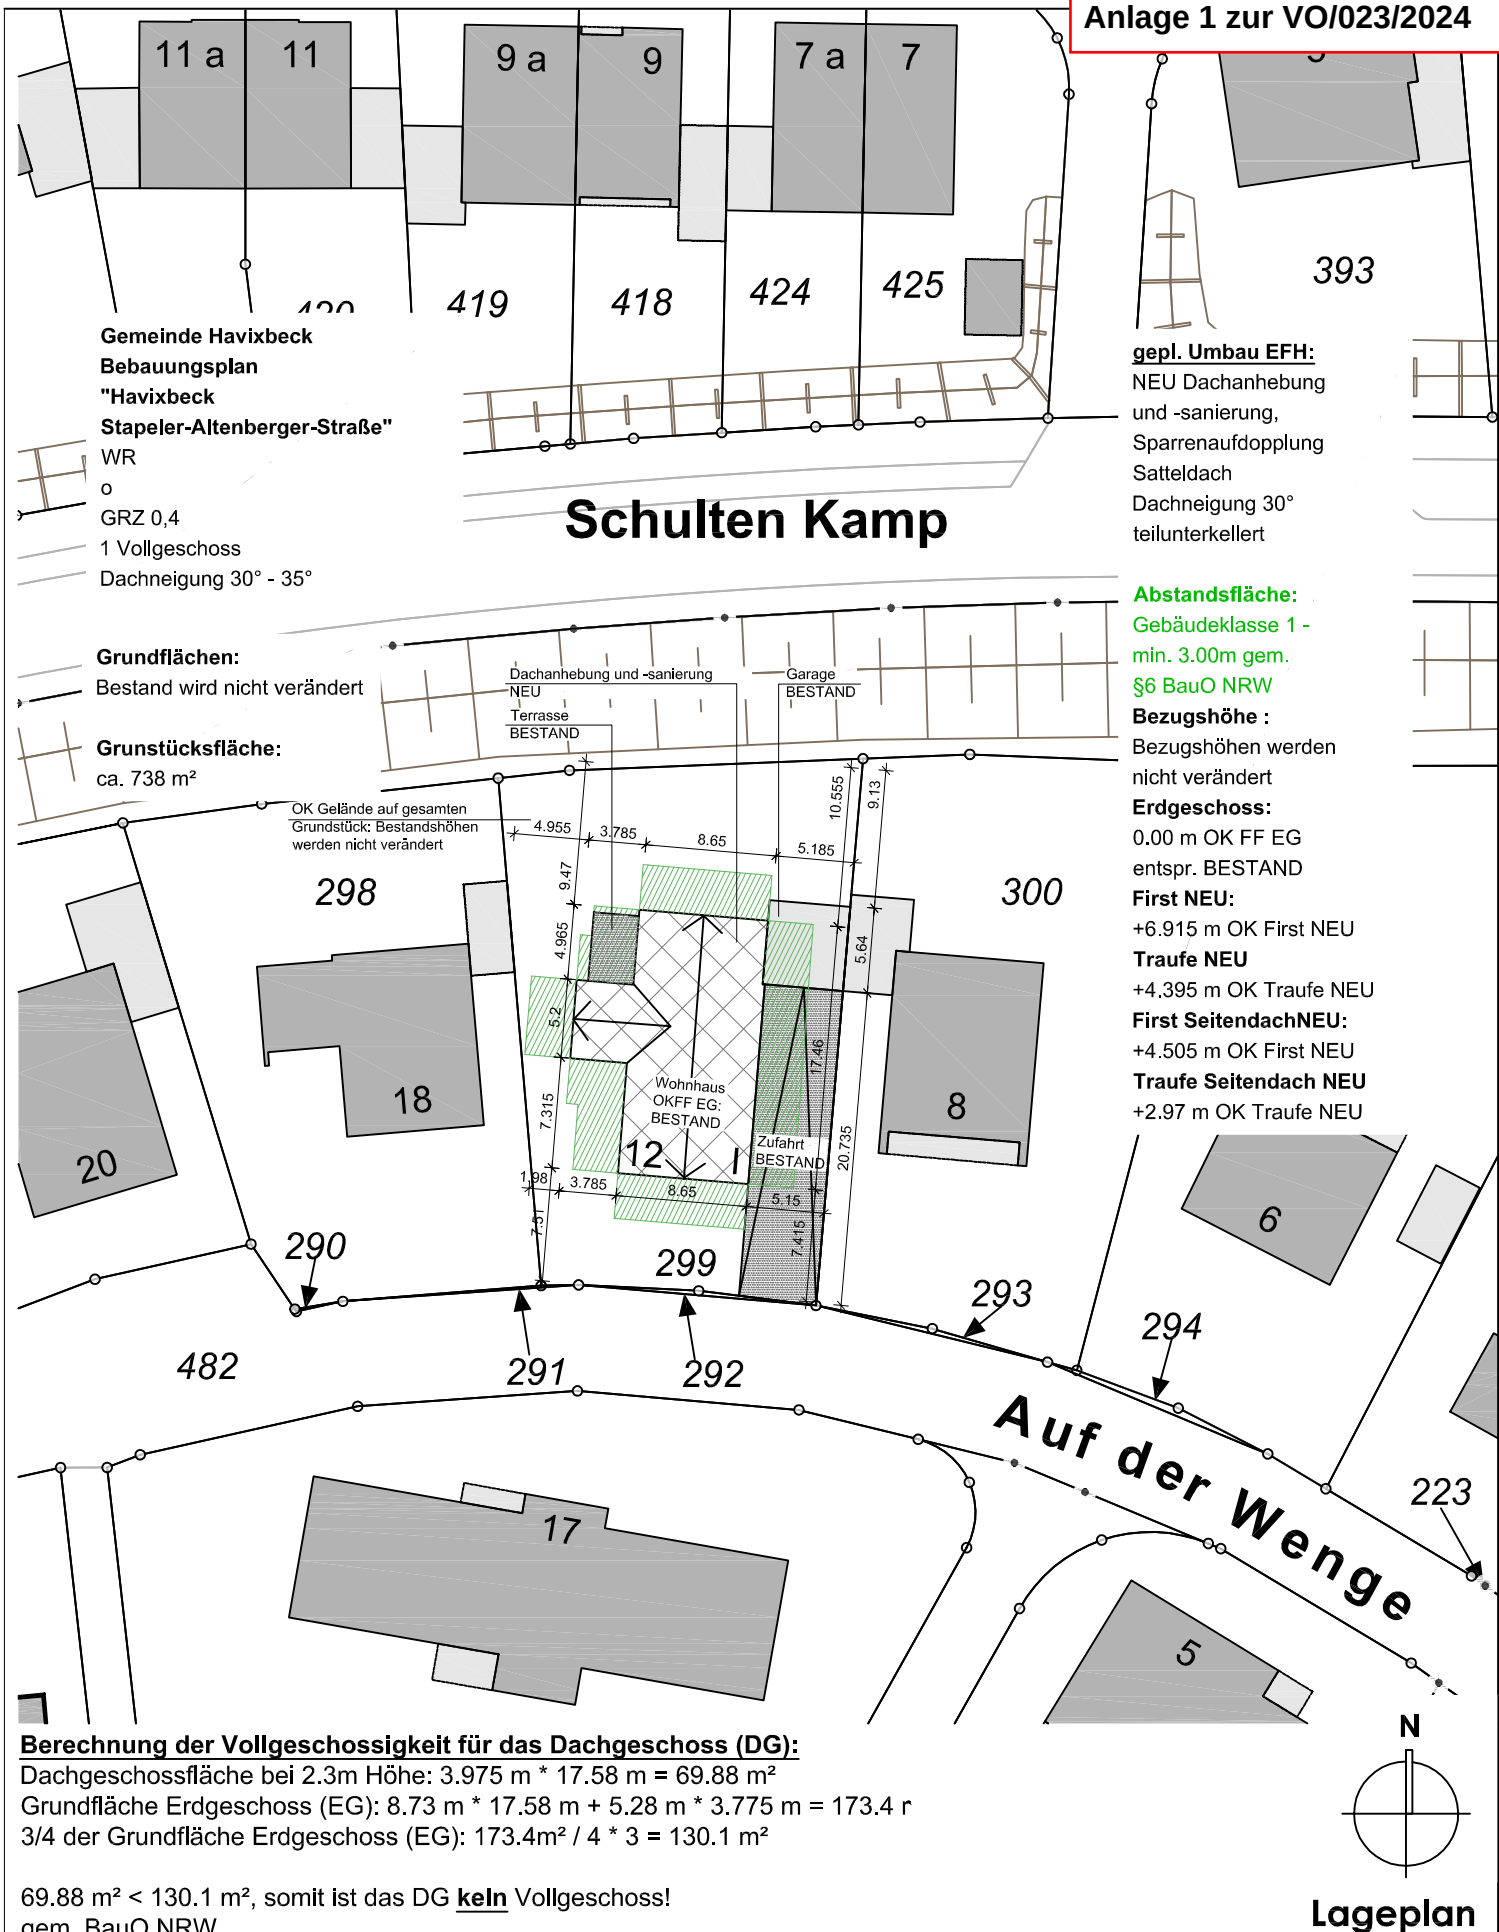


**Haus****2302****w+p architekten****Umbau EFH**


Planungsstand: Genehmigungspl.
 Plannr.: 04_00
 Maßstab: 1:500, DIN A4
 Datum: 16.02.2024

Bauort:

Auf der Wenge 12
 48329 Havixbeck
 Flur 11, Flurstück 299

Bauherr:

M.A. (Arch.) Lukas Ursel
 in Bürogemeinschaft
 mit G.Wendler und S. Wittchen
 Bernings Kotten 5, 48161 Münster
 www.architekten-wp.de

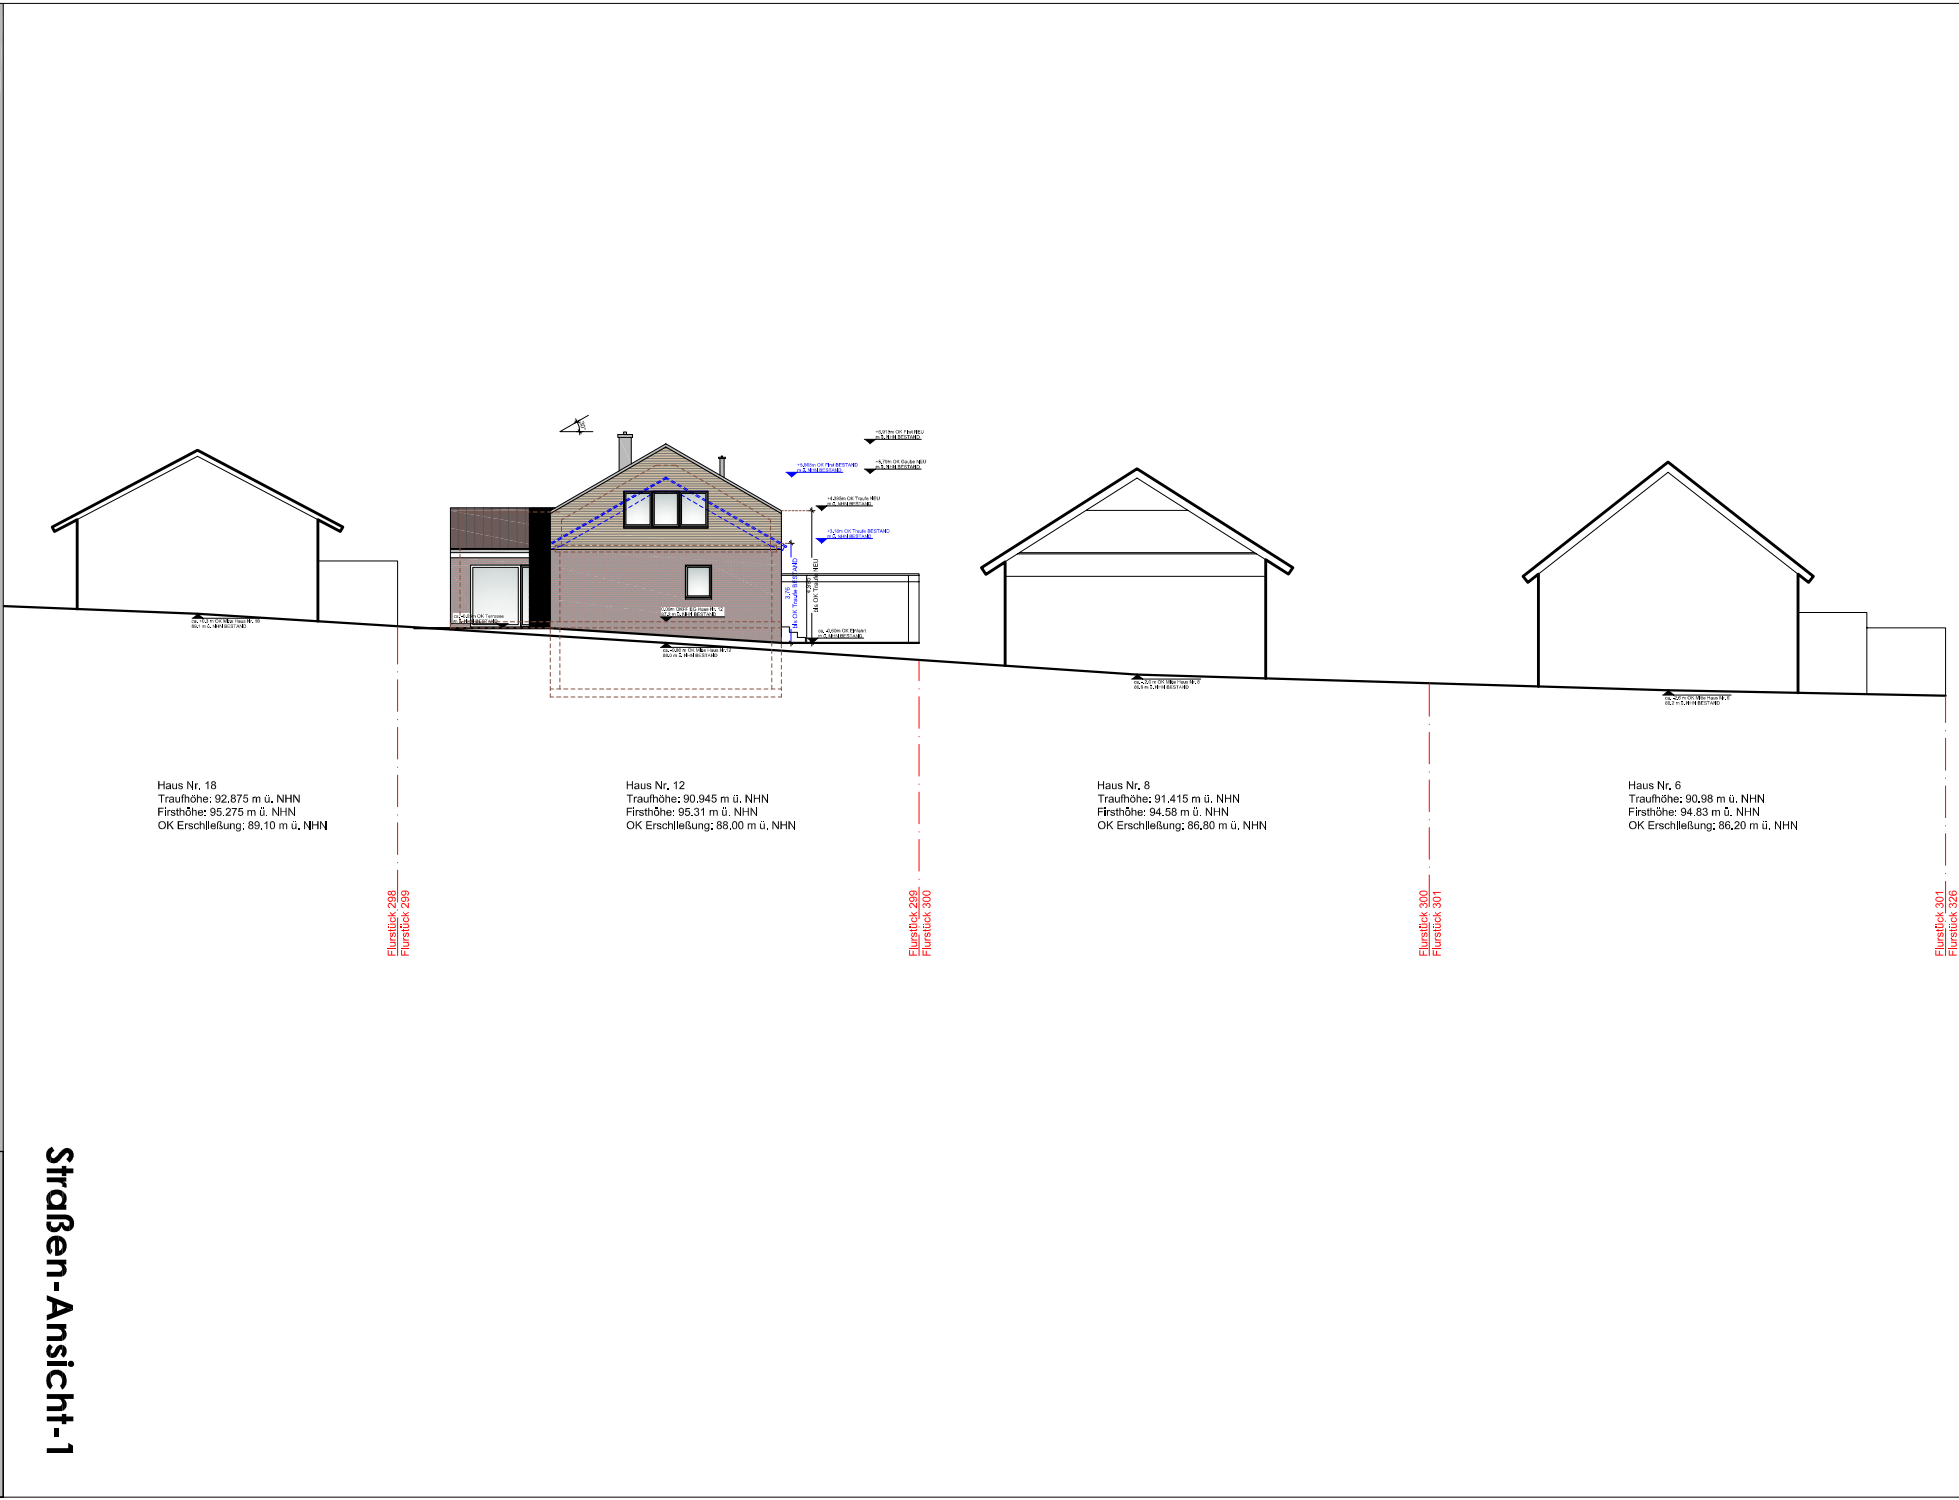

Haus Kochhäuser 2302		w+p architekten
Umbau EFH	Bauort:	
Planungsstand: Genehmigungspl. Planr.: 04_XX Maßstab: 1:100, DIN A4 Datum: 26.01.2024	Auf der Wenge 12 48329 Havixbeck Flur 11, Flurstück 299	
Bauherr:		
M.A. (Arch.) Lukas Ursel in Bürogemeinschaft mit G.Wendler und S. Witichen Bernings Kotten 5, 48161 Münster www.architekten-wp.de		

Schnitt A-A

Haus Kochhäuser 2302

Umbau EFH

Planungsstand: Genehmigungspl.
Planr.: 04_06
Maßstab: 1:100, DIN A4
Datum: 16.02.2024


Bauort:

Auf der Wenge 12
48329 Havixbeck
Flur 11, Flurstück 299

Bauherr:


M.A. (Arch.) Lukas Unsel
in Bürogemeinschaft
mit G. Wendler und S. Wittchen
Bernings Kotten 5, 481 61 Münster
www.architekten-wp.de

w+p architekten

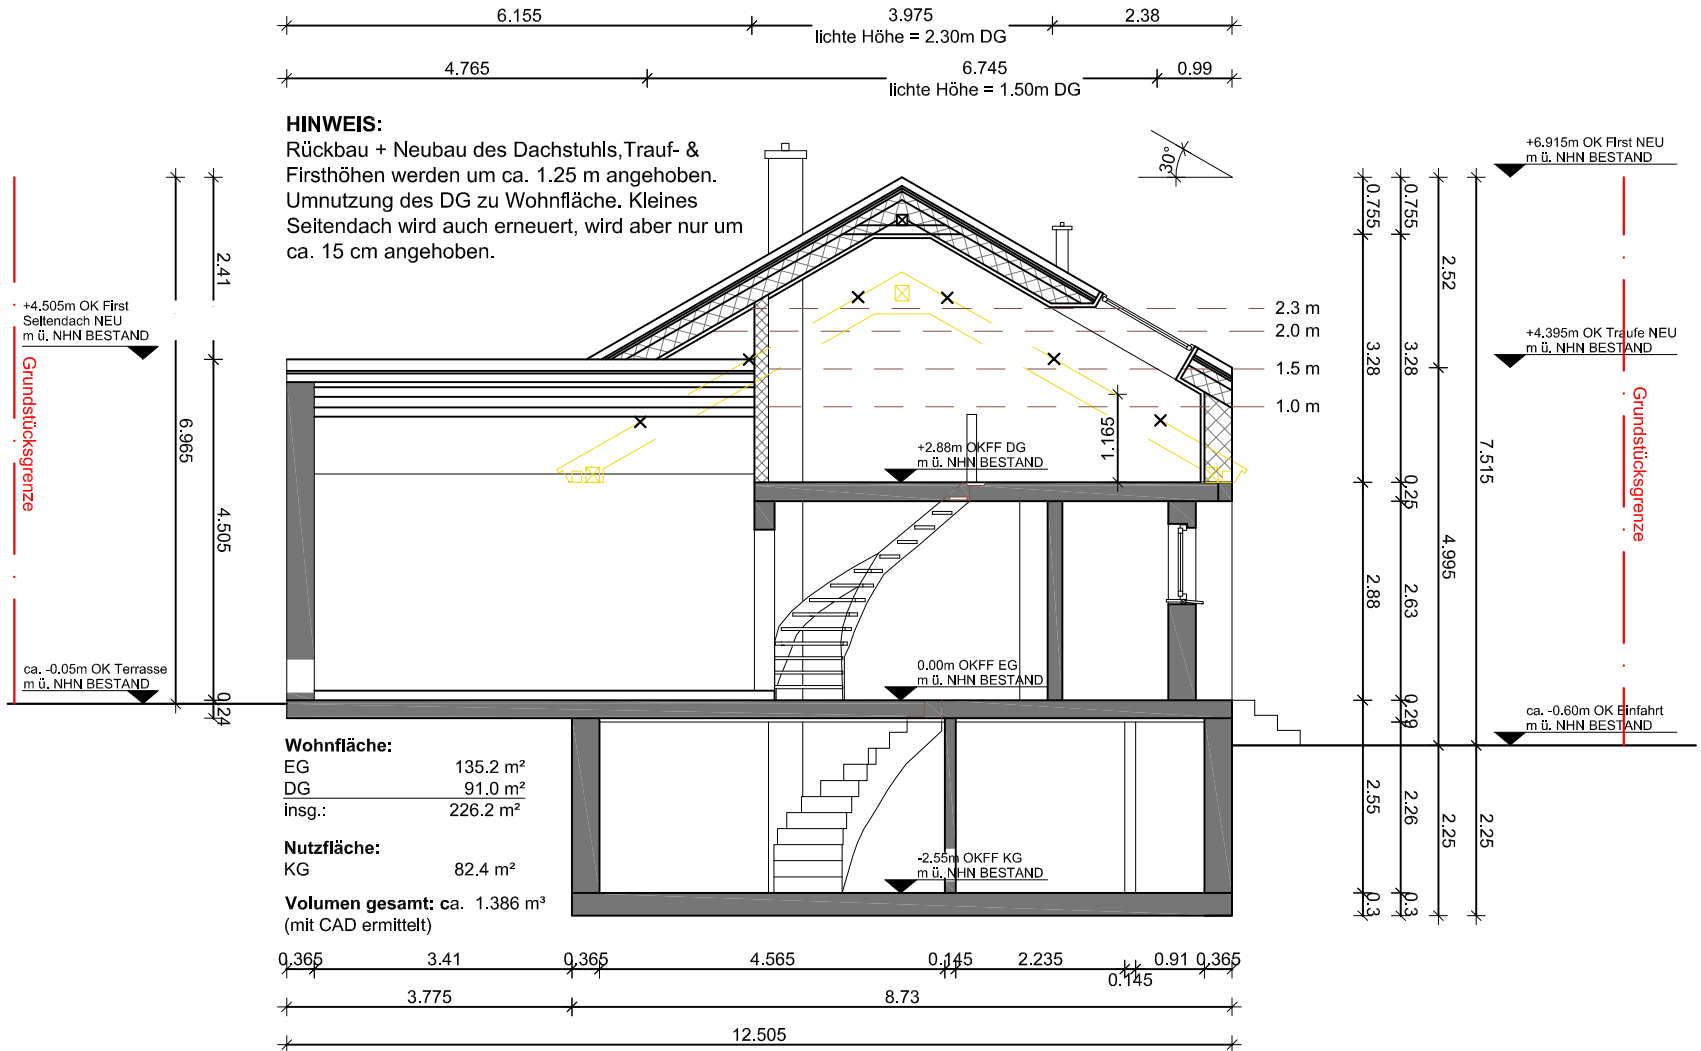


Haus Kochhäuser Umbau EFH Planungsstand: Genehmigungspl. Plannr.: 04_08 Maßstab: 1:100, DIN A4 Datum: 16.02.2024	2302 Bauort: Auf der Wenge 12 48329 Havixbeck Flur 11, Flurstück 299	Bauherr:	w+p architekten M.A. (Arch.) Lukas Ursel in Bürogemeinschaft mit G.Wendler und S. Witten Bernings Kotten 5, 481 61 Münster www.architekten-wp.de
---	--	-----------------	--


Ansicht Nord

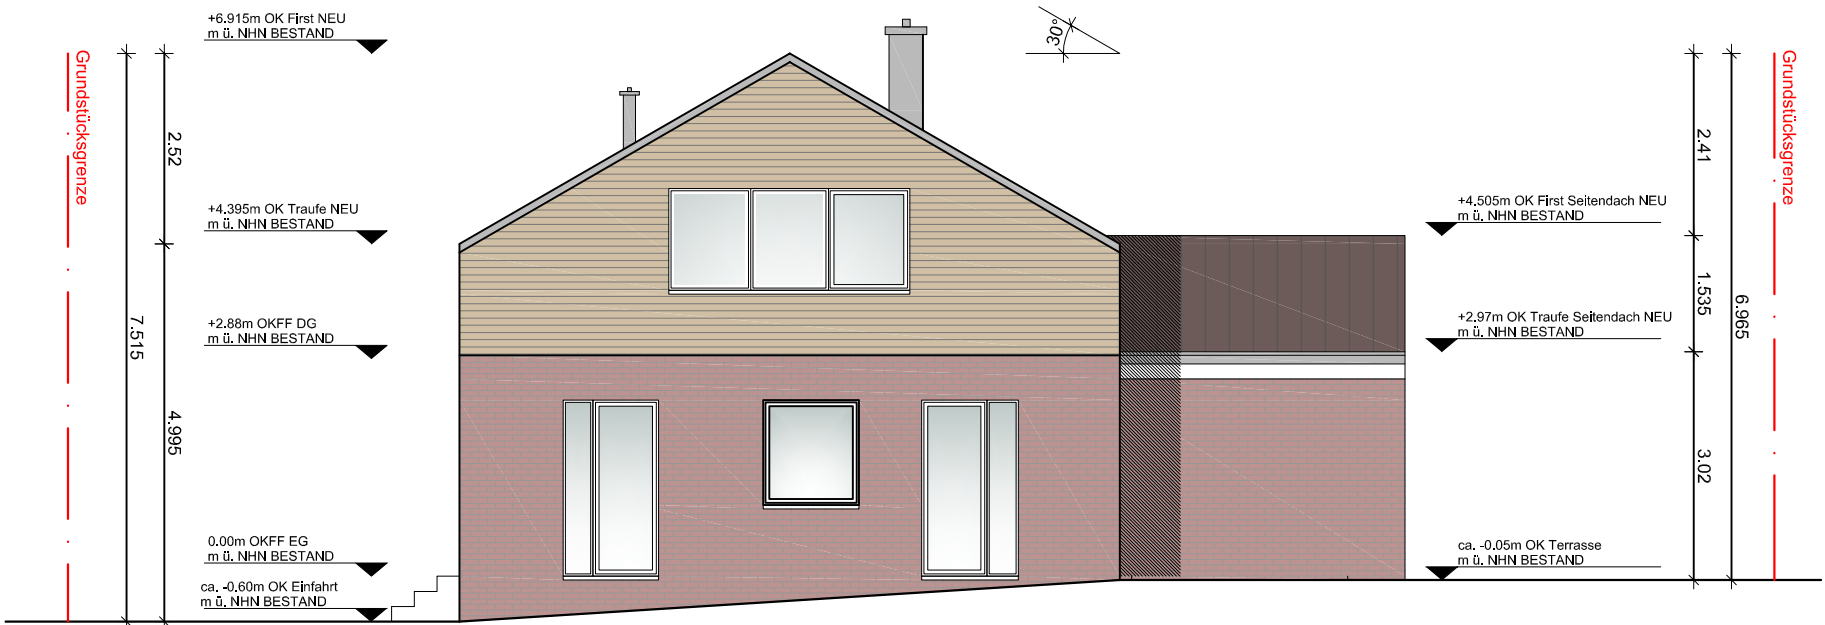

HINWEIS:
 Rückbau + Neubau des Dachstuhls, Trauf- & Firsthöhen werden um ca. 1.25 m angehoben. Umnutzung des DG zu Wohnfläche. Kleines Seitendach wird auch erneuert, wird aber nur um ca. 15 cm angehoben.

Haus Kochhäuser Umbau EFH Planungsstand: Genehmigungspl. Plannr.: 04_09 Maßstab: 1:100, DIN A4 Datum: 16.02.2024	2302 Bauort: Auf der Wenge 12 48329 Havixbeck Flur 11, Flurstück 299	Bauherr:	w+p architekten M.A. (Arch.) Lukas Ursel in Bürogemeinschaft mit G. Wendler und S. Wittchen Bernings Kotten 5, 481 61 Münster www.architekten-wp.de
---	--	-----------------	---

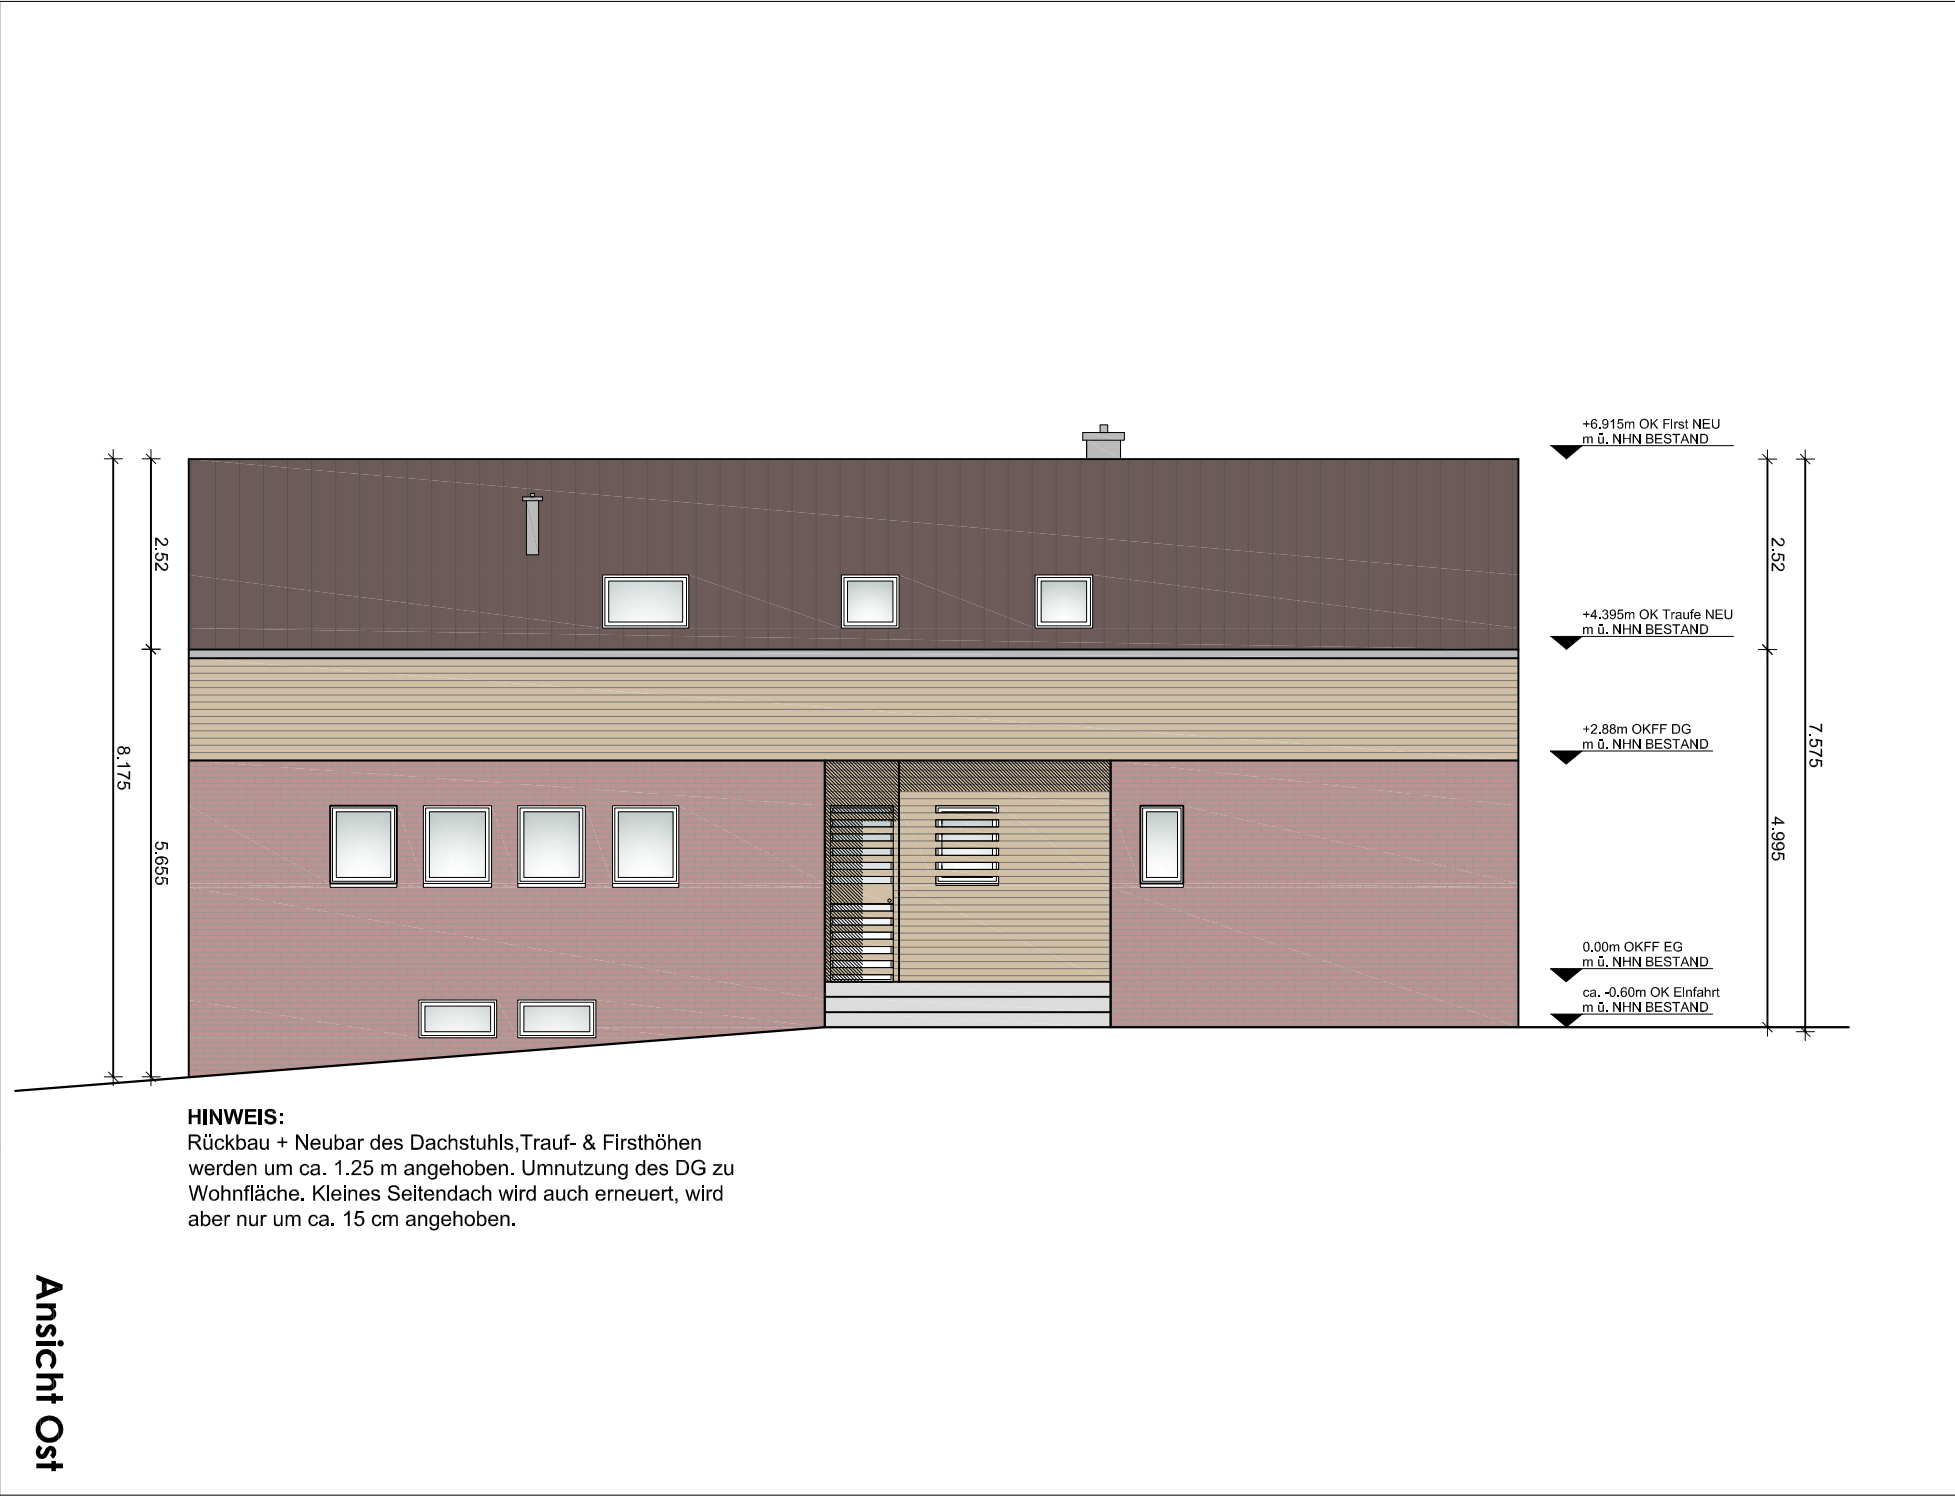

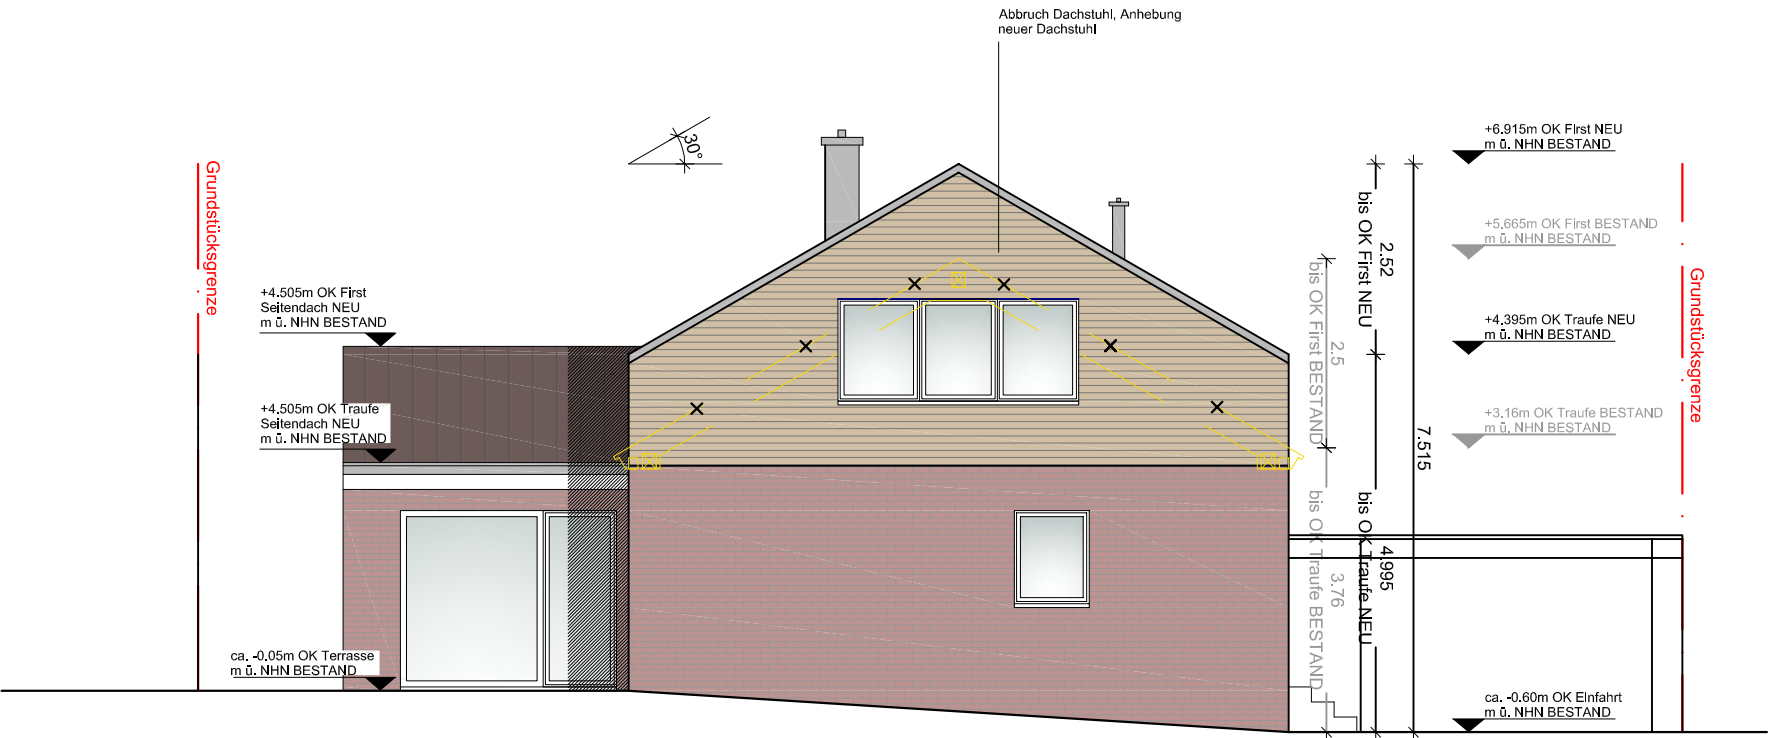

HINWEIS:
Rückbau + Neubau des Dachstuhls, Trauf- & Firsthöhen werden um ca. 1.25 m angehoben. Umnutzung des DG zu Wohnfläche. Kleines Seitendach wird auch erneuert, wird aber nur um ca. 15 cm angehoben.

Ansicht Süd

Haus Kochhäuser 2302	
Umbau EFH Planungsstand: Genehmigungspl. Plannr.: 04_10 Maßstab: 1:100, DIN A4 Datum: 16.02.2024	Bauort: Auf der Wenge 12 48329 Havixbeck Flur 11, Flurstück 299
w+p architekten	
M.A. (Arch.) Lukas Ursel in Bürogemeinschaft mit G. Wendler und S. Wittchen Bernings Kotten 5, 48161 Münster www.architekten-wp.de	

2302


Bauherr:

Auf der Wenge 12
48329 Havixbeck
Flur 11, Flurstück 299

M.A. (Arch.) Lukas Ursel
in Bürogemeinschaft
mit G. Wendler und S. Wittchen
Bernings Kotten 5, 481 61 Münster
www.architekten-wp.de

w+p architekten

Ansicht West

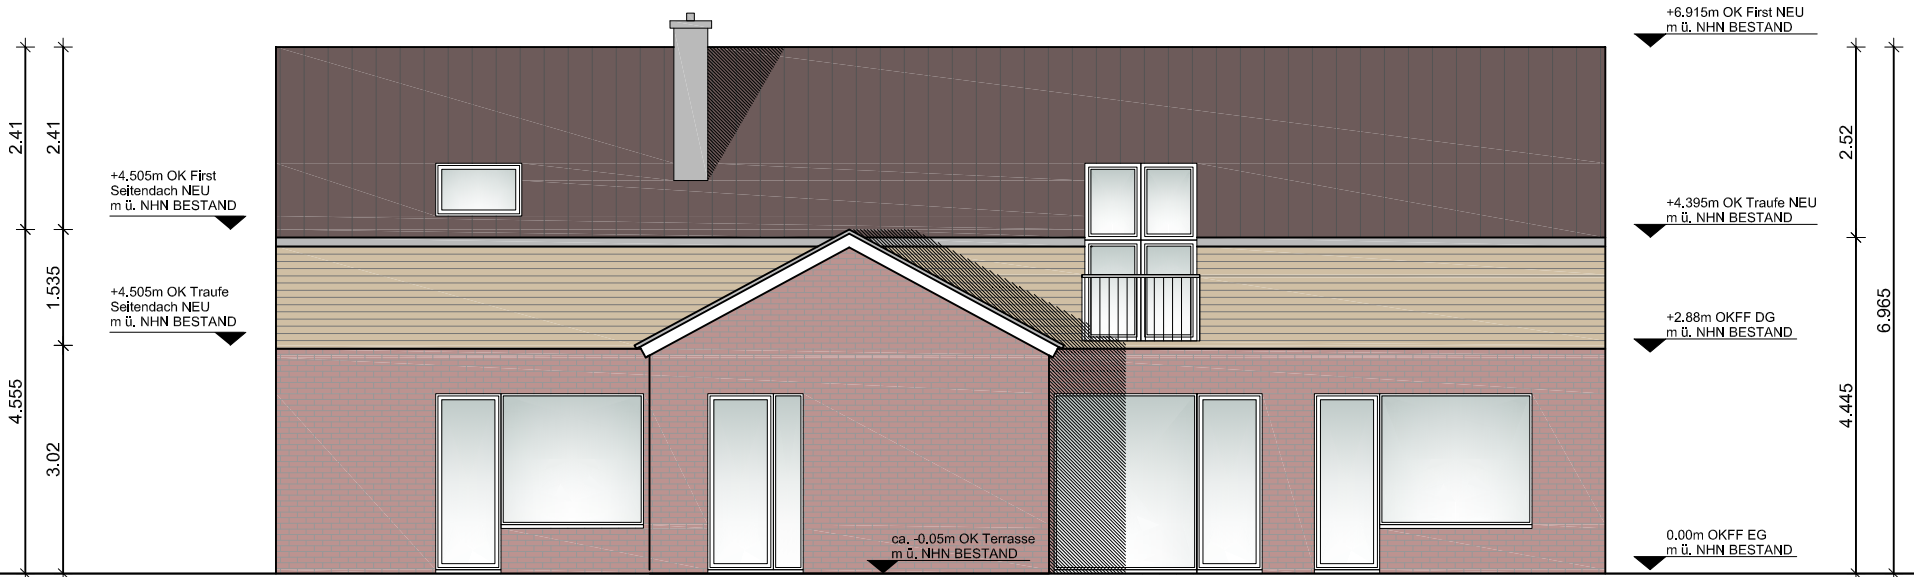

HINWEIS:
Rückbau + Neubau des Dachstuhls, Trauf- & Firsthöhen werden um ca. 1.25 m angehoben. Umnutzung des DG zu Wohnfläche. Kleines Seitendach wird auch erneuert, wird aber nur um ca. 15 cm angehoben.