



Gemeinde Havixbeck  
Willi Richter Platz 1  
48329 Havixbeck

Havixbeck, 22.01.2024

Betreff: Antrag auf Änderung des Bebauungsplanes

Sehr geehrte Damen und Herren,

wir, \_\_\_\_\_, planen unseren Alterssitz zu konzipieren. Dafür ist es unserer Ansicht nach erforderlich die gesamten Grundstücksflächen (Flur 40, Flurstücke 127, 128, 129) als Ganzes zu betrachten. Um dieses Vorhaben planen zu können, wäre unsere Bitte, die Fläche Flurstück 128 mit einer Größe von 784 m<sup>2</sup>, zurzeit Grünfläche, in Bauland umzuwandeln, um so ein ganzheitliches Konzept zu finden. Eventuelles Bauvorhaben wäre ein Doppelhaus, welches über die Teltheide erschlossen und von der Roxeler Straße aus die Zufahrt erhalten könnte. Um unsererseits in eine detaillierte Planung zu gehen, müsste aus Kostengründen zuerst der Antrag genehmigt werden. Wir bitten um ihr Verständnis und hoffen auf eine positive Resonanz.

Über diesen Antrag wurden die angrenzenden Nachbarn von uns informiert.


Für weitere Fragen ihrerseits stehen wir ihnen gerne zur Verfügung.  
Wir bedanken uns für ihre Aufmerksamkeit.

Mit freundlichen Grüßen



Dieser Ausdruck wurde mit TIM-online (www.tim-online.nrw.de) am 13.10.2023 um 11:10 Uhr erstellt.

Land NRW 2023 - Keine amtliche Standardausgabe. Es gelten die auf den Folgeseiten angegebenen Nutzungs- und Lizenzbedingungen der dargestellten Geodatendienste.

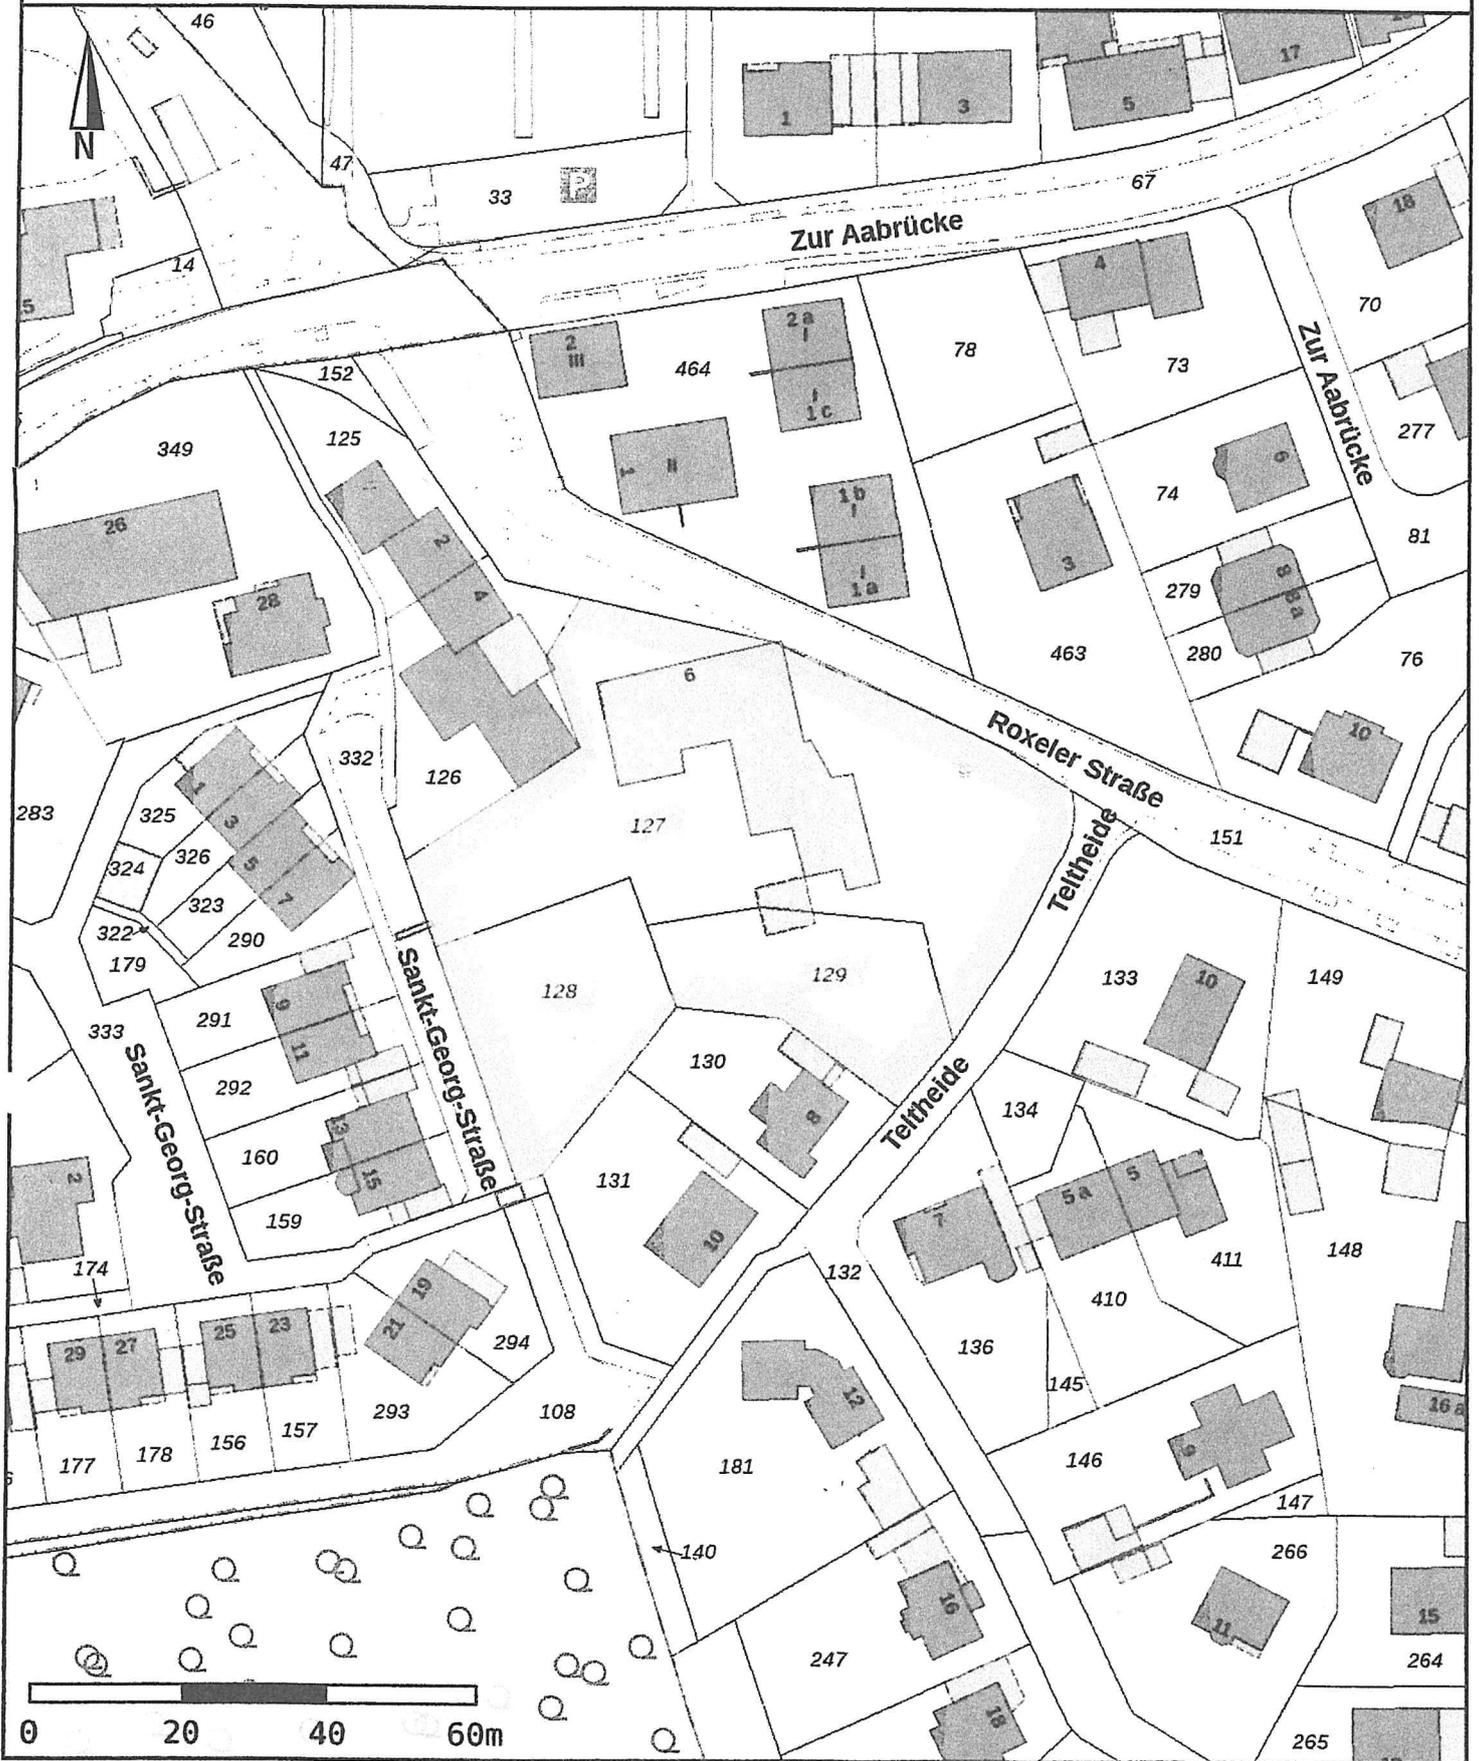

Kreis Coesfeld  
Friedrich-Ebert-Str. 7  
48653 Coesfeld

1:1000


Planauskunft

GIS Portal  
Kreis Coesfeld



5761852

695166

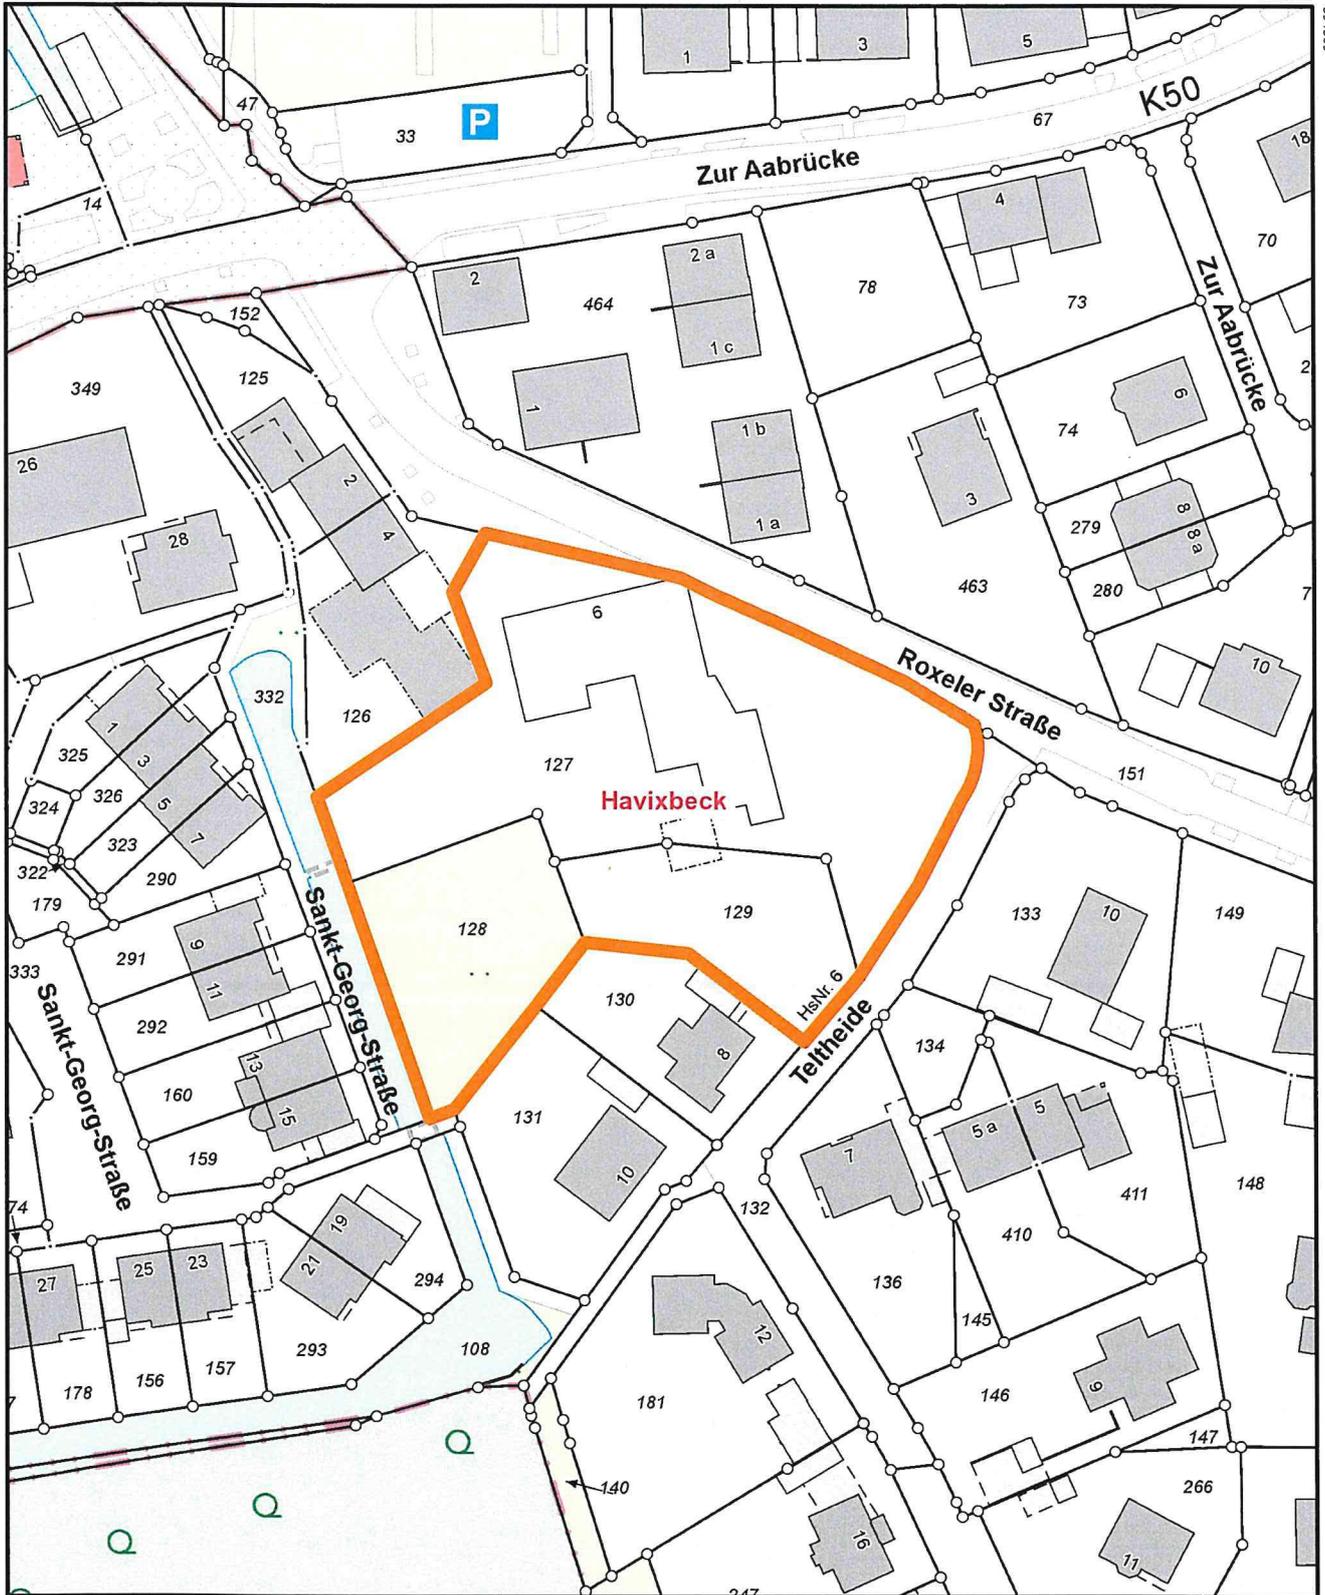

394389

5761632

Maßstab: 1:1000 Meter