



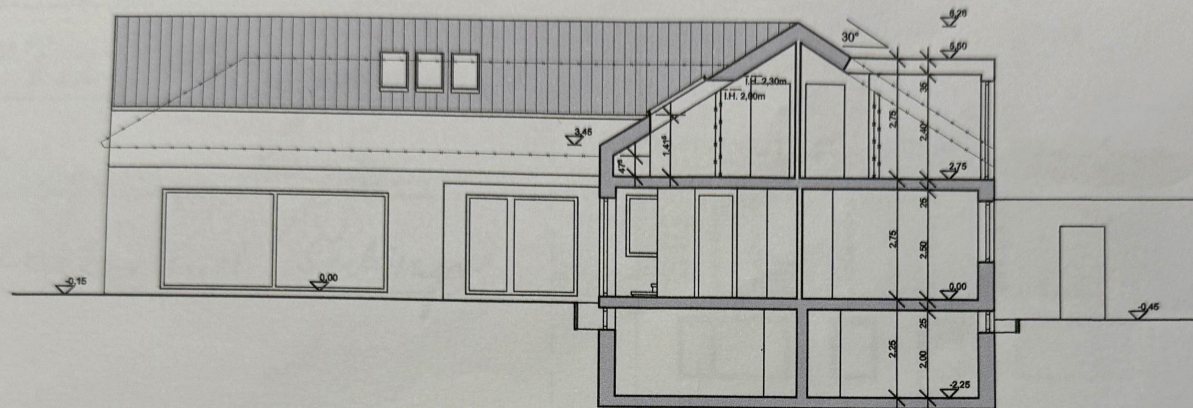

Schnitt A-A

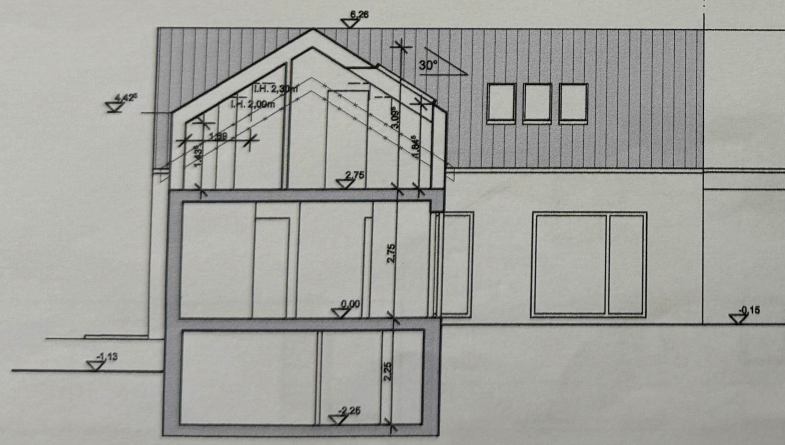

Schnitt B-B

Bauvorhaben:

Umbau eines
Einfamilienwohnhauses

Schlesierstr. 7A
48329 Havixbeck

Bauherren:



Planung

Architekturbüro
Müller - Perkuhn

Am Stopfer 30
48329 Havixbeck

Tel. 0 25 07 98 77 50
www.mueller-perkuhn.de

Schnitte

M 1/100

Havixbeck

05.03.2024

619


664

1155

1156



Ansicht Süd

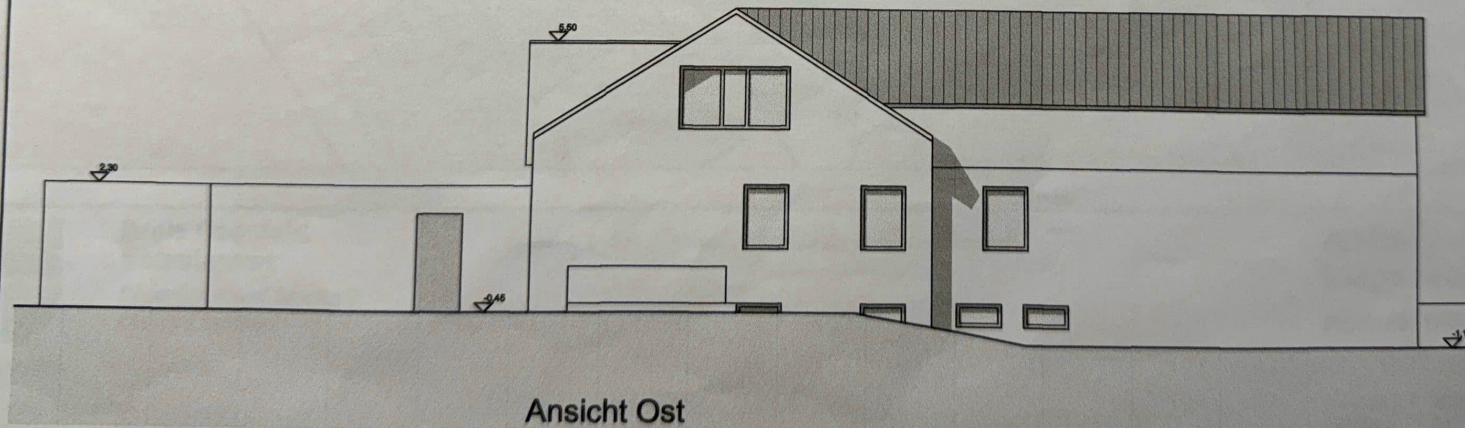

Ansicht Ost

Bauvorhaben:

Umbau eines
Einfamilienwohnhauses

Schlesierstr. 7A
48329 Havixbeck

Bauherren:

Planung

Architekturbüro
Müller - Perkuhn

Am Stopfer 30
48329 Havixbeck

Tel. 0 25 07 98 77 50
www.mueller-perkuhn.de

Ansichten
Süd und Ost

M 1/100

Havixbeck

01.03.2024


Die Nutzung dieses Auszugs ist im Rahmen des
§ 11 (1) DVOzVermKatG NRW zulässig. Zuwiderhand-
lungen werden nach § 27 VermKatG NRW verfolgt.



**Kreis Coesfeld
Katasteramt**
Friedrich-Ebert-Straße 7
48653 Coesfeld

Flurstück: 620
Flur: 24
Gemarkung: Havixbeck
Schlesierstraße 7 a, Havixbeck

Maßstab 1 : 500

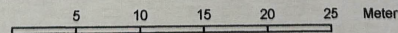

**Auszug aus dem
Liegenschaftskataster**
Flurkarte NRW 1:500

Erstellt: 26.02.2024
Zeichen: KFAS_620200-ABcQ31mf