Anlage 1 zur VV 045/2010

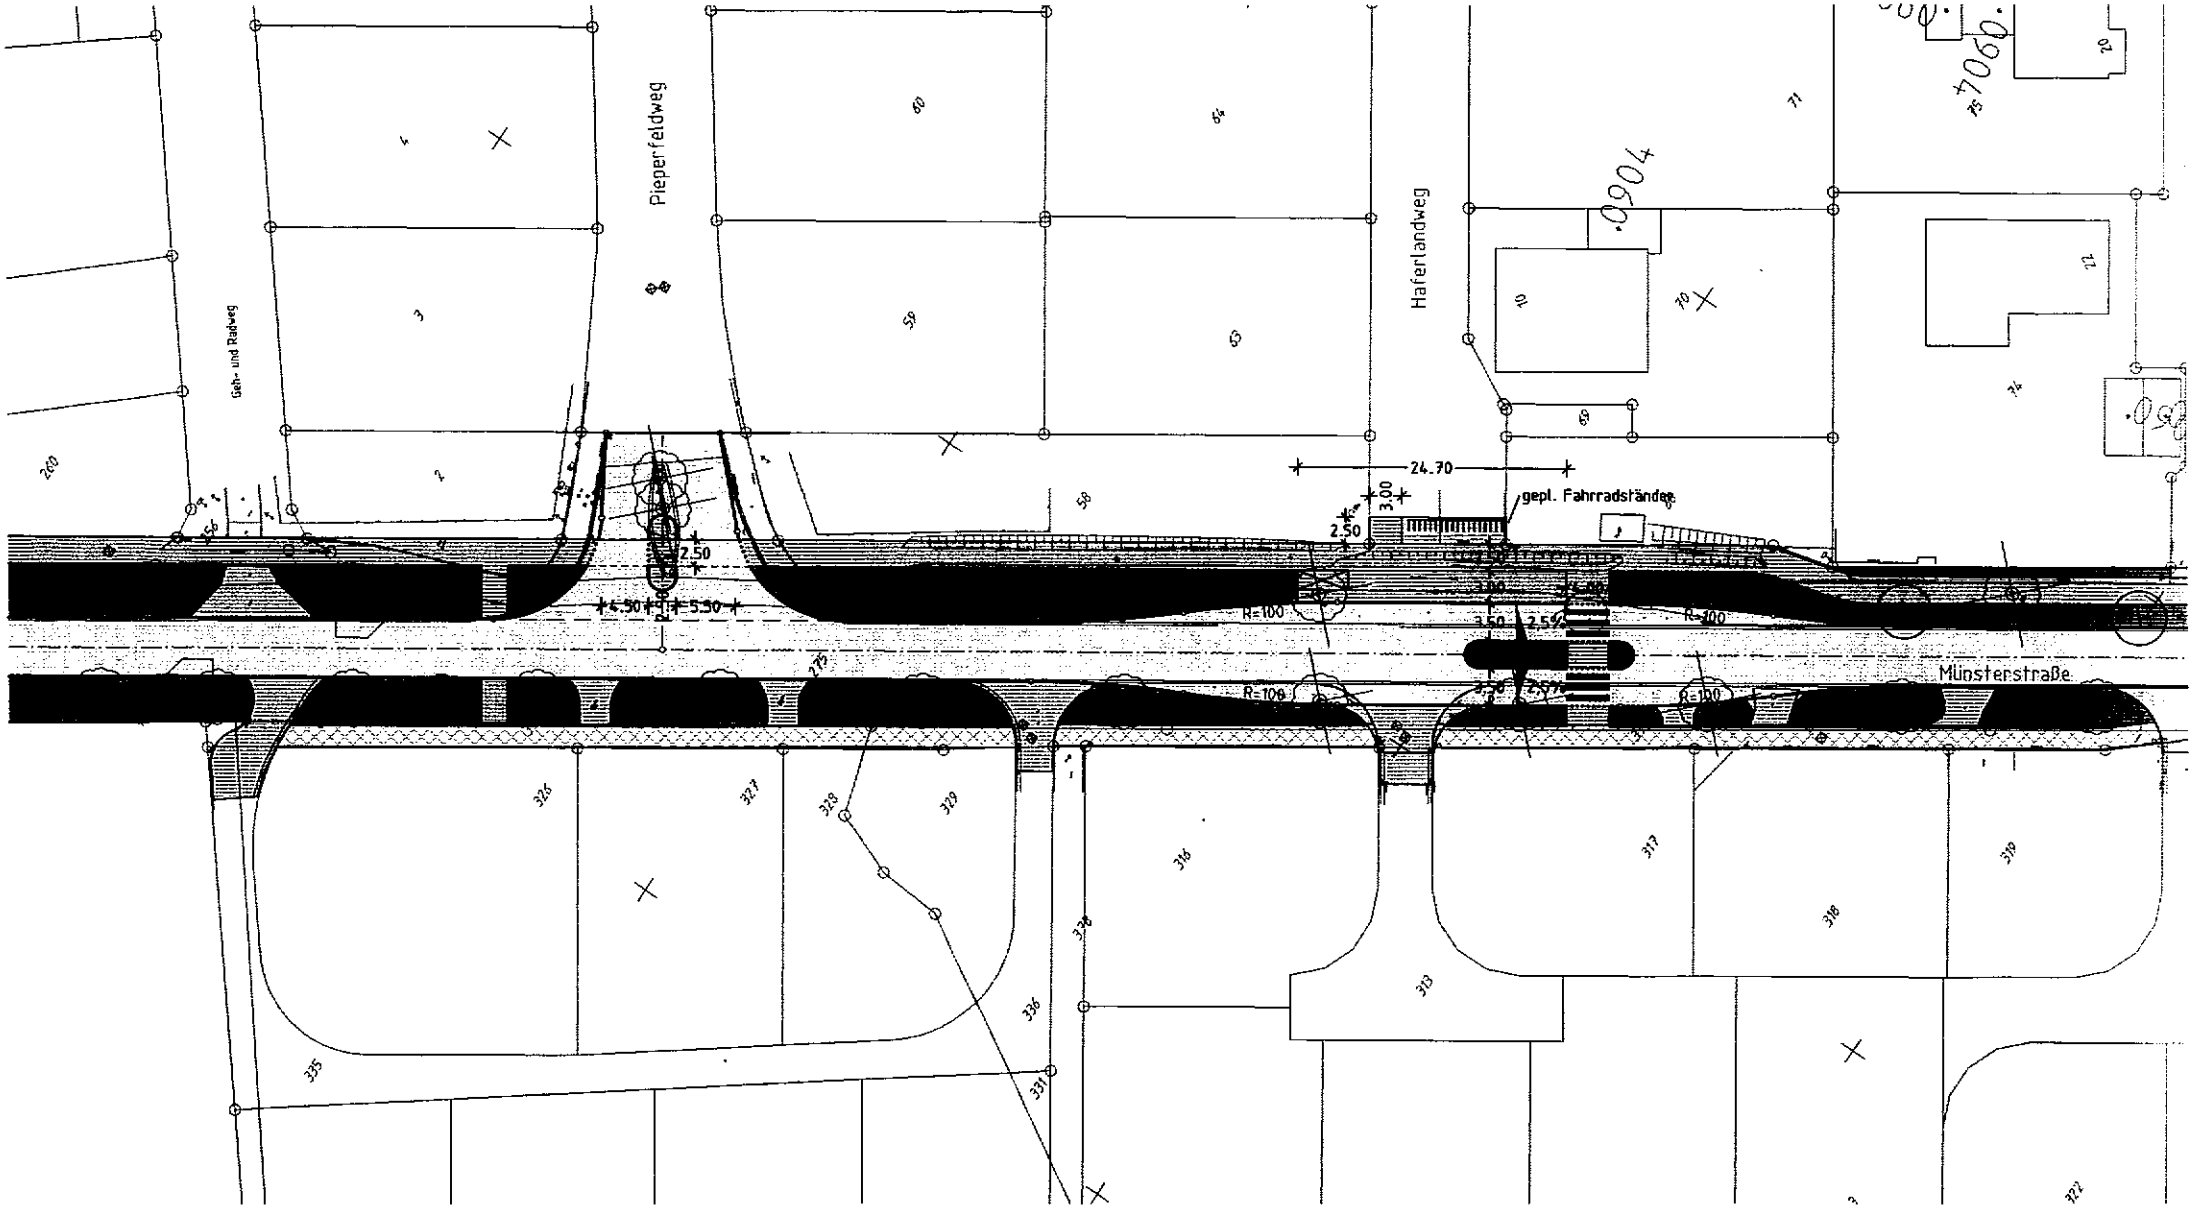

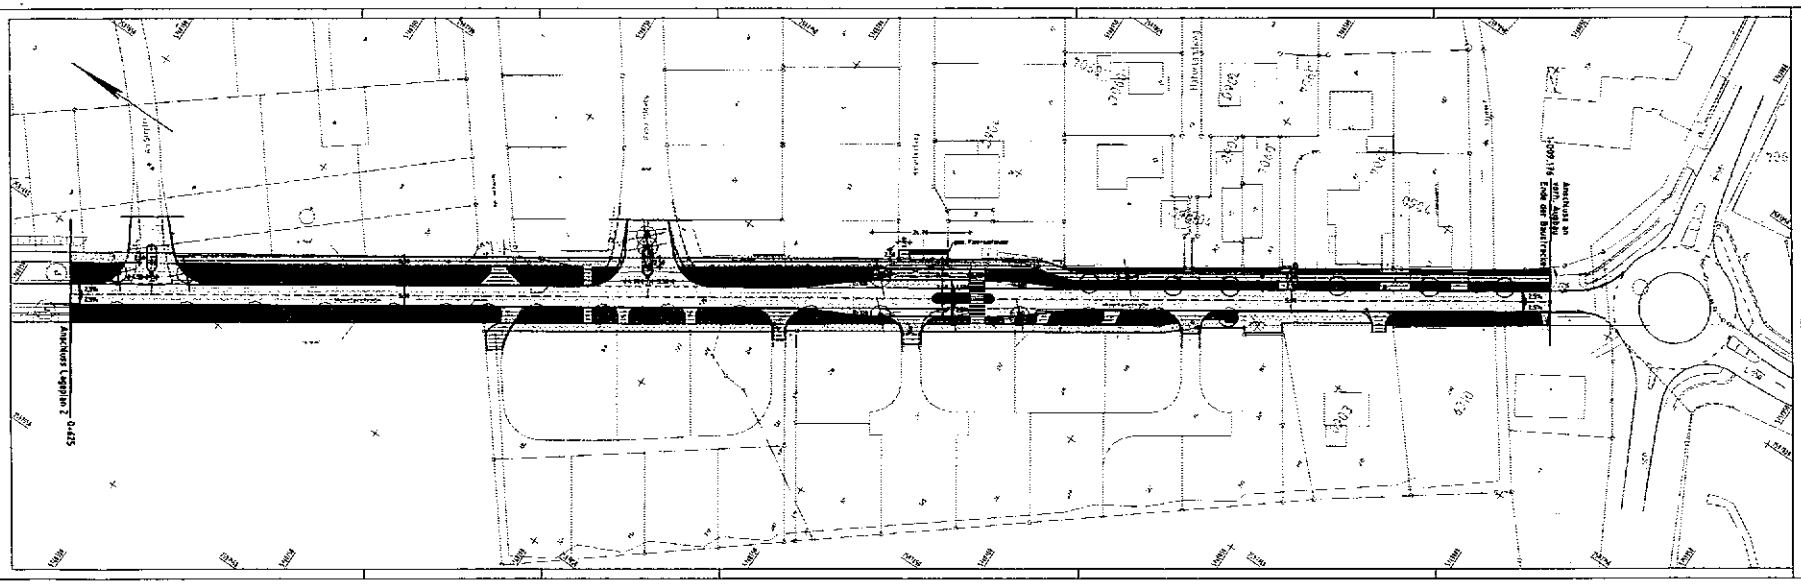
Anschluss Lappkin 2 0+475
Anschluss an vorh. Ausbau Ende der Westtrasse 0+911,16
Hahnenstieg
Gemeinde Havixbeck
Krs. Coesfeld, Reg.-Bez. Münster
Erneuerung der Münsterstraße
Entwurf
Straßenbau
Lageplan 3
ARGE MÜNSTERSTRASSE HAVIXBECK