

Kreis Coesfeld  
Katasteramt


Friedrich-Ebert-Straße 7  
48653 Coesfeld

Anlage 2 an  
Auszug aus dem LV 94/2010  
Liegenschaftskataster

Flurkarte NRW 1:2000

Flurstück: 942  
Flur: 39  
Gemarkung: Havixbeck  
Am Stopfer 38, Havixbeck

Erstellt: 19.04.2010  
Zeichen:

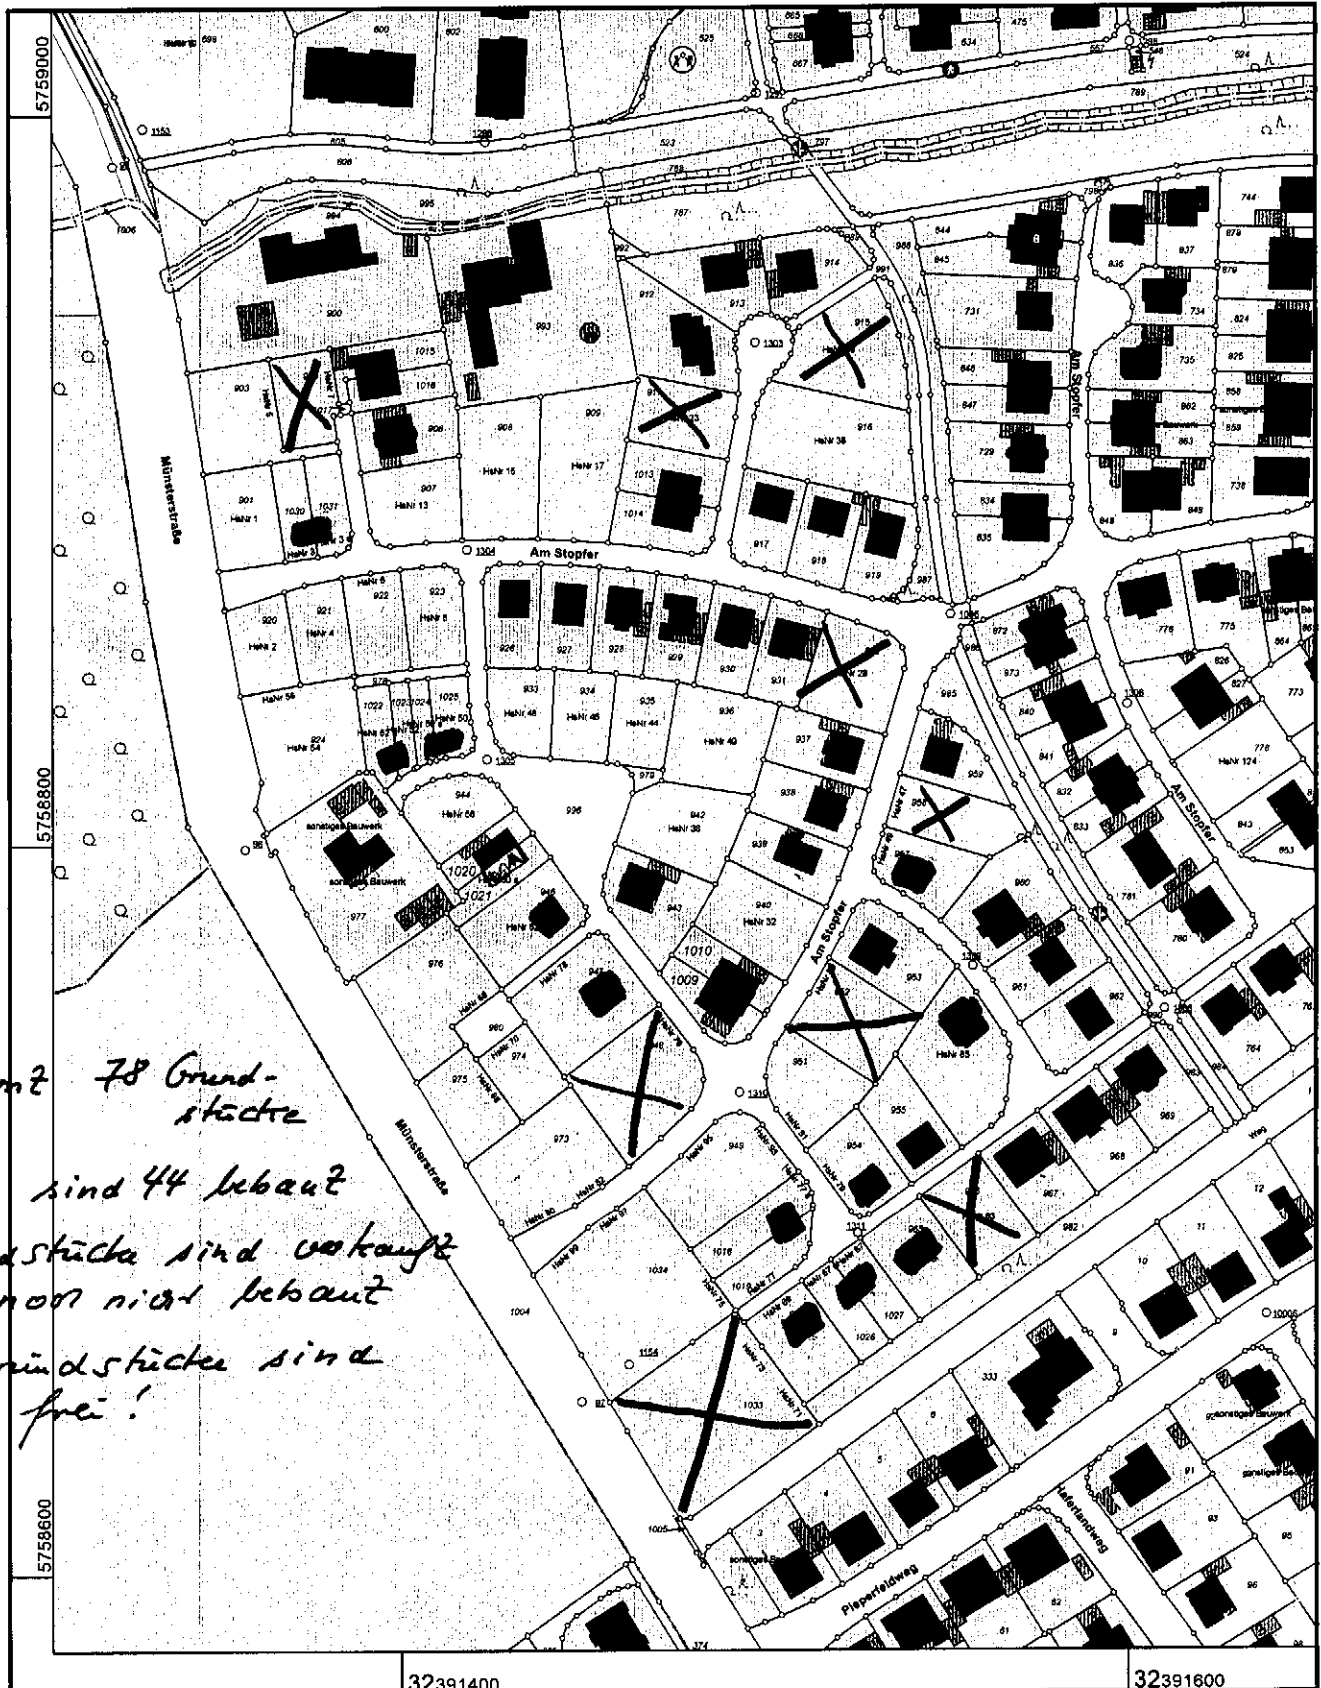

Maßstab 1 : 2000

20 40 60 80 100 Meter

© Kreis Coesfeld

X = verkaufte u. noch nicht bebauete Grundstücke