

Anlage 3 zu VV
44/2010

Gemeinde Havixbeck
(A. Hoffmann)

20.04.2010

1.) Vermerk

Zusätzliche Leuchtstellen im Baugebiet „Am Stopfer“

Am 19.04.2010 wurde vom Unterzeichner die Beleuchtungssituation im Baugebiet „Am Stopfer“ überprüft.

Aufgrund des Baufortschrittes empfiehlt es sich, in den Bereichen Haus Nr. 58 (Flurstück 944) sowie Haus Nr. 81 (Flurstück 955) kurzfristig Leuchtstellen durch die RWE aufstellen zu lassen.


Im unteren Zufahrtbereich sollte zu der vorhandenen Beleuchtung unmittelbar am Radweg eine sogenannte „Doppelkopfleuchte“ für eine bessere Ausleuchtung installiert werden.

Die Kosten für die Leuchtstellen belaufen sich wie folgt:

1. Stk. Doppelkopfleuchte 1988,14 €

2. Stk. Leuchtstellen 2365,89 €


Gesamt Brutto: 4354,03 €

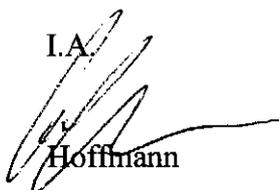I.A.

Hoffmann

2.) Frau Böse m.d.B. um Kenntnisnahme

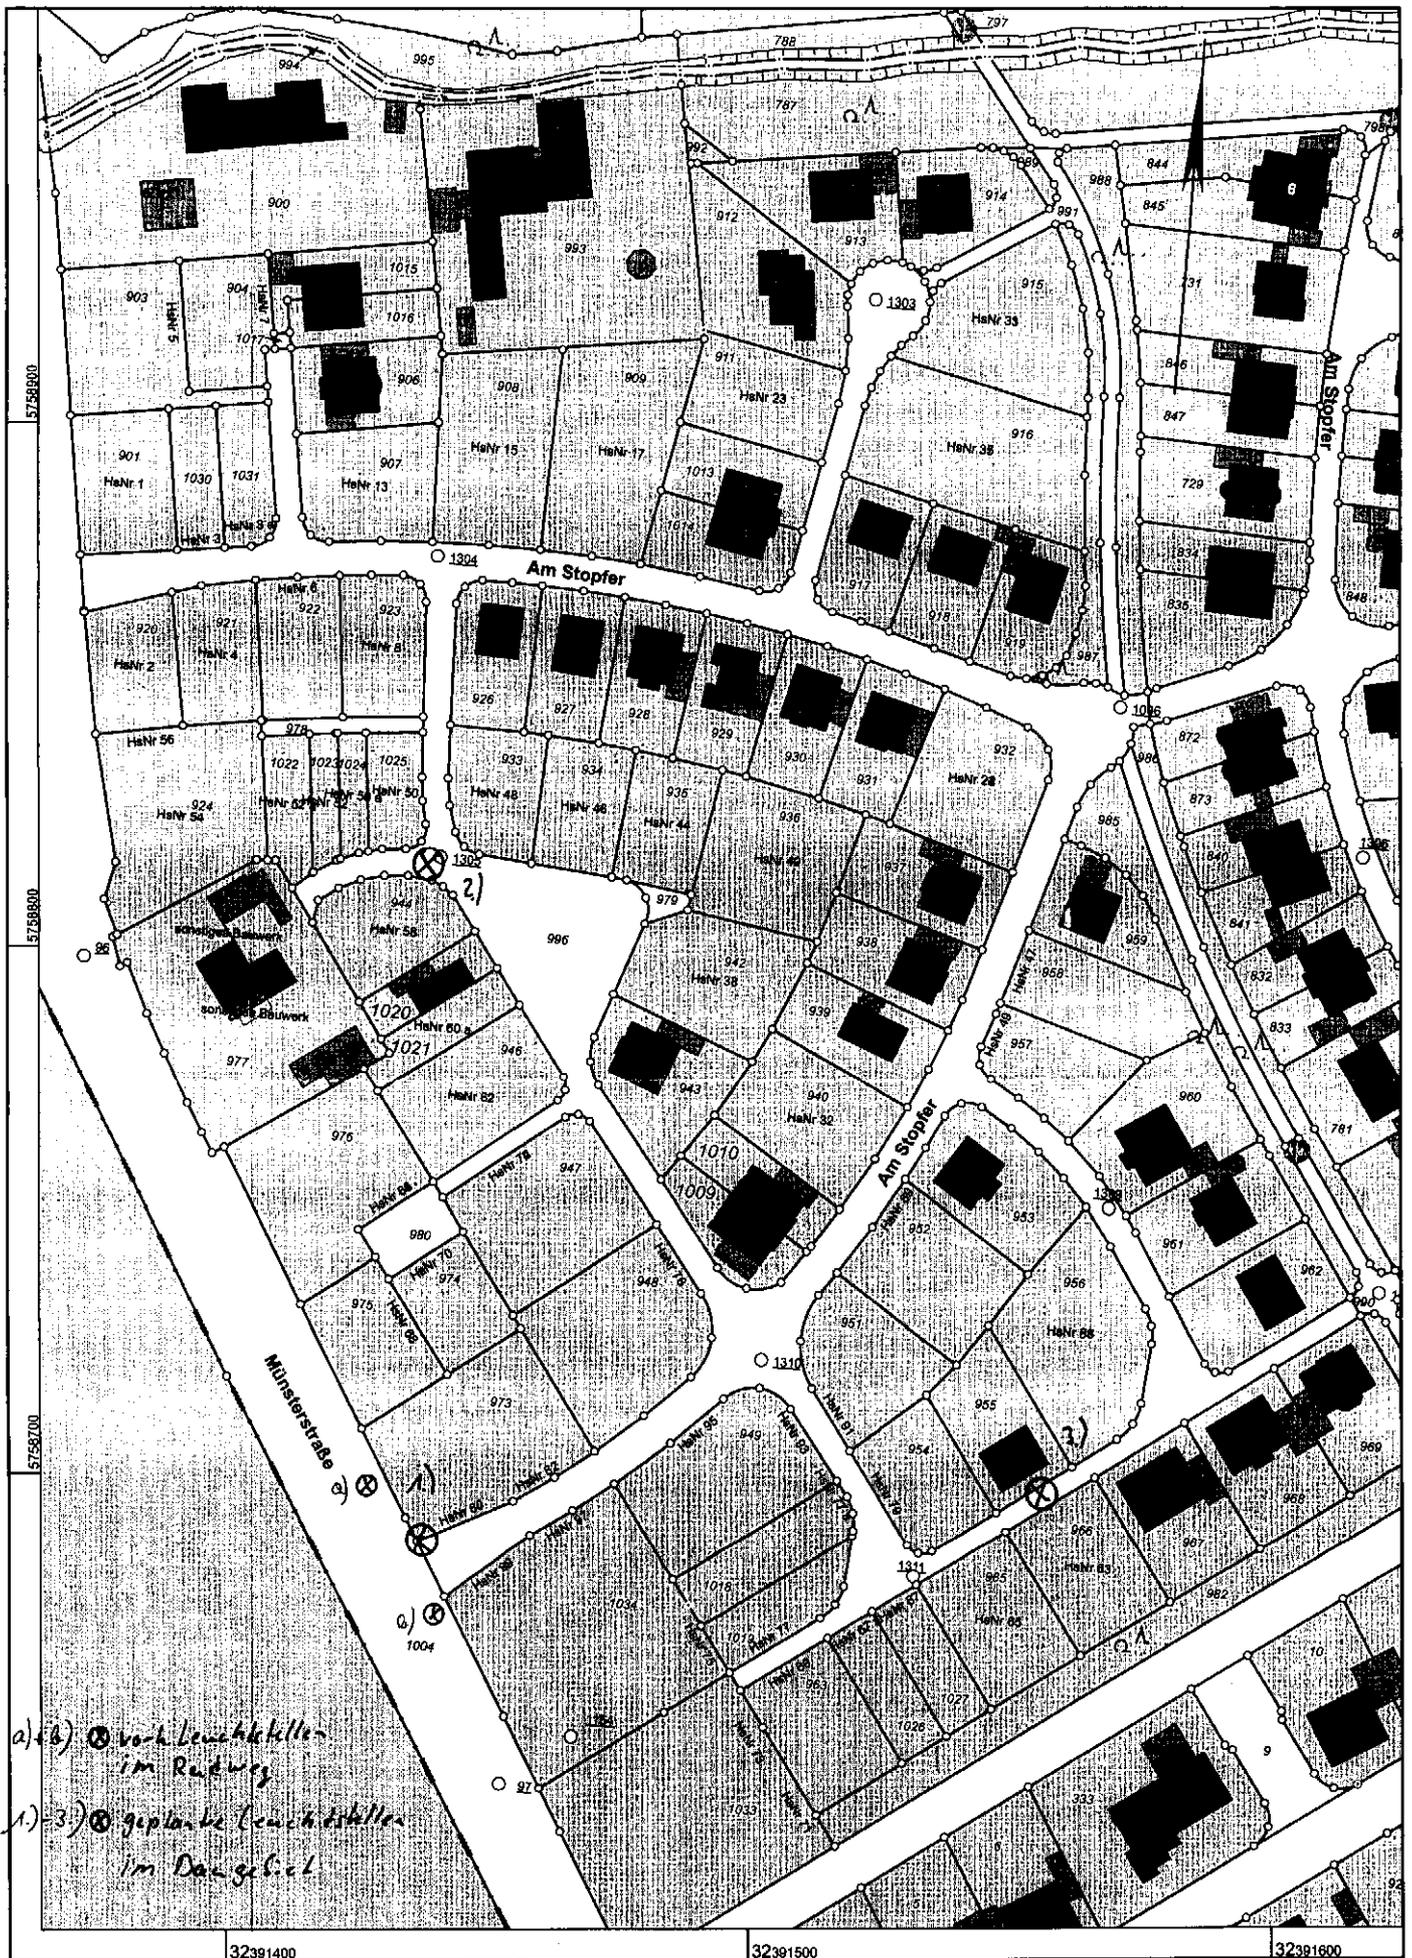


Anlagen:
Übersichtsplan M 1:1000
Schriftverkehr Kostenanfrage RWE



a) b) ⊕ vorh. Leuchtstellen
im Radweg
1) 3) ⊕ geplante Leuchtstellen
im Dangebiet

Kreis Coesfeld
Katasteramt
Friedrich-Ebert-Straße 7
48653 Coesfeld

Maßstab 1 : 1000

 

© Kreis Coesfeld

Auszug aus dem
Liegenschaftskataster
Flurkarte NRW 1:1000

Flurstück: 996
Flur: 39
Gemarkung: Havixbeck
Am Stopfer, Havixbeck

Dr. Niehues
02.9.11 / 933-220

Erstellt: 19.04.2010
Zeichen: