

Gemeinde Havixbeck

**Umbau und Erweiterung der
Mensa im Forum der AFG Havixbeck**


24053 - Entwurf_02 - Februar 2025


krSarchitekten

Koeppen Roß Schöttler
Partnerschaft mbB

Borkener Str. 48-50
48653 Coesfeld

0 25 41 94 33 - 0
info@krsa.de

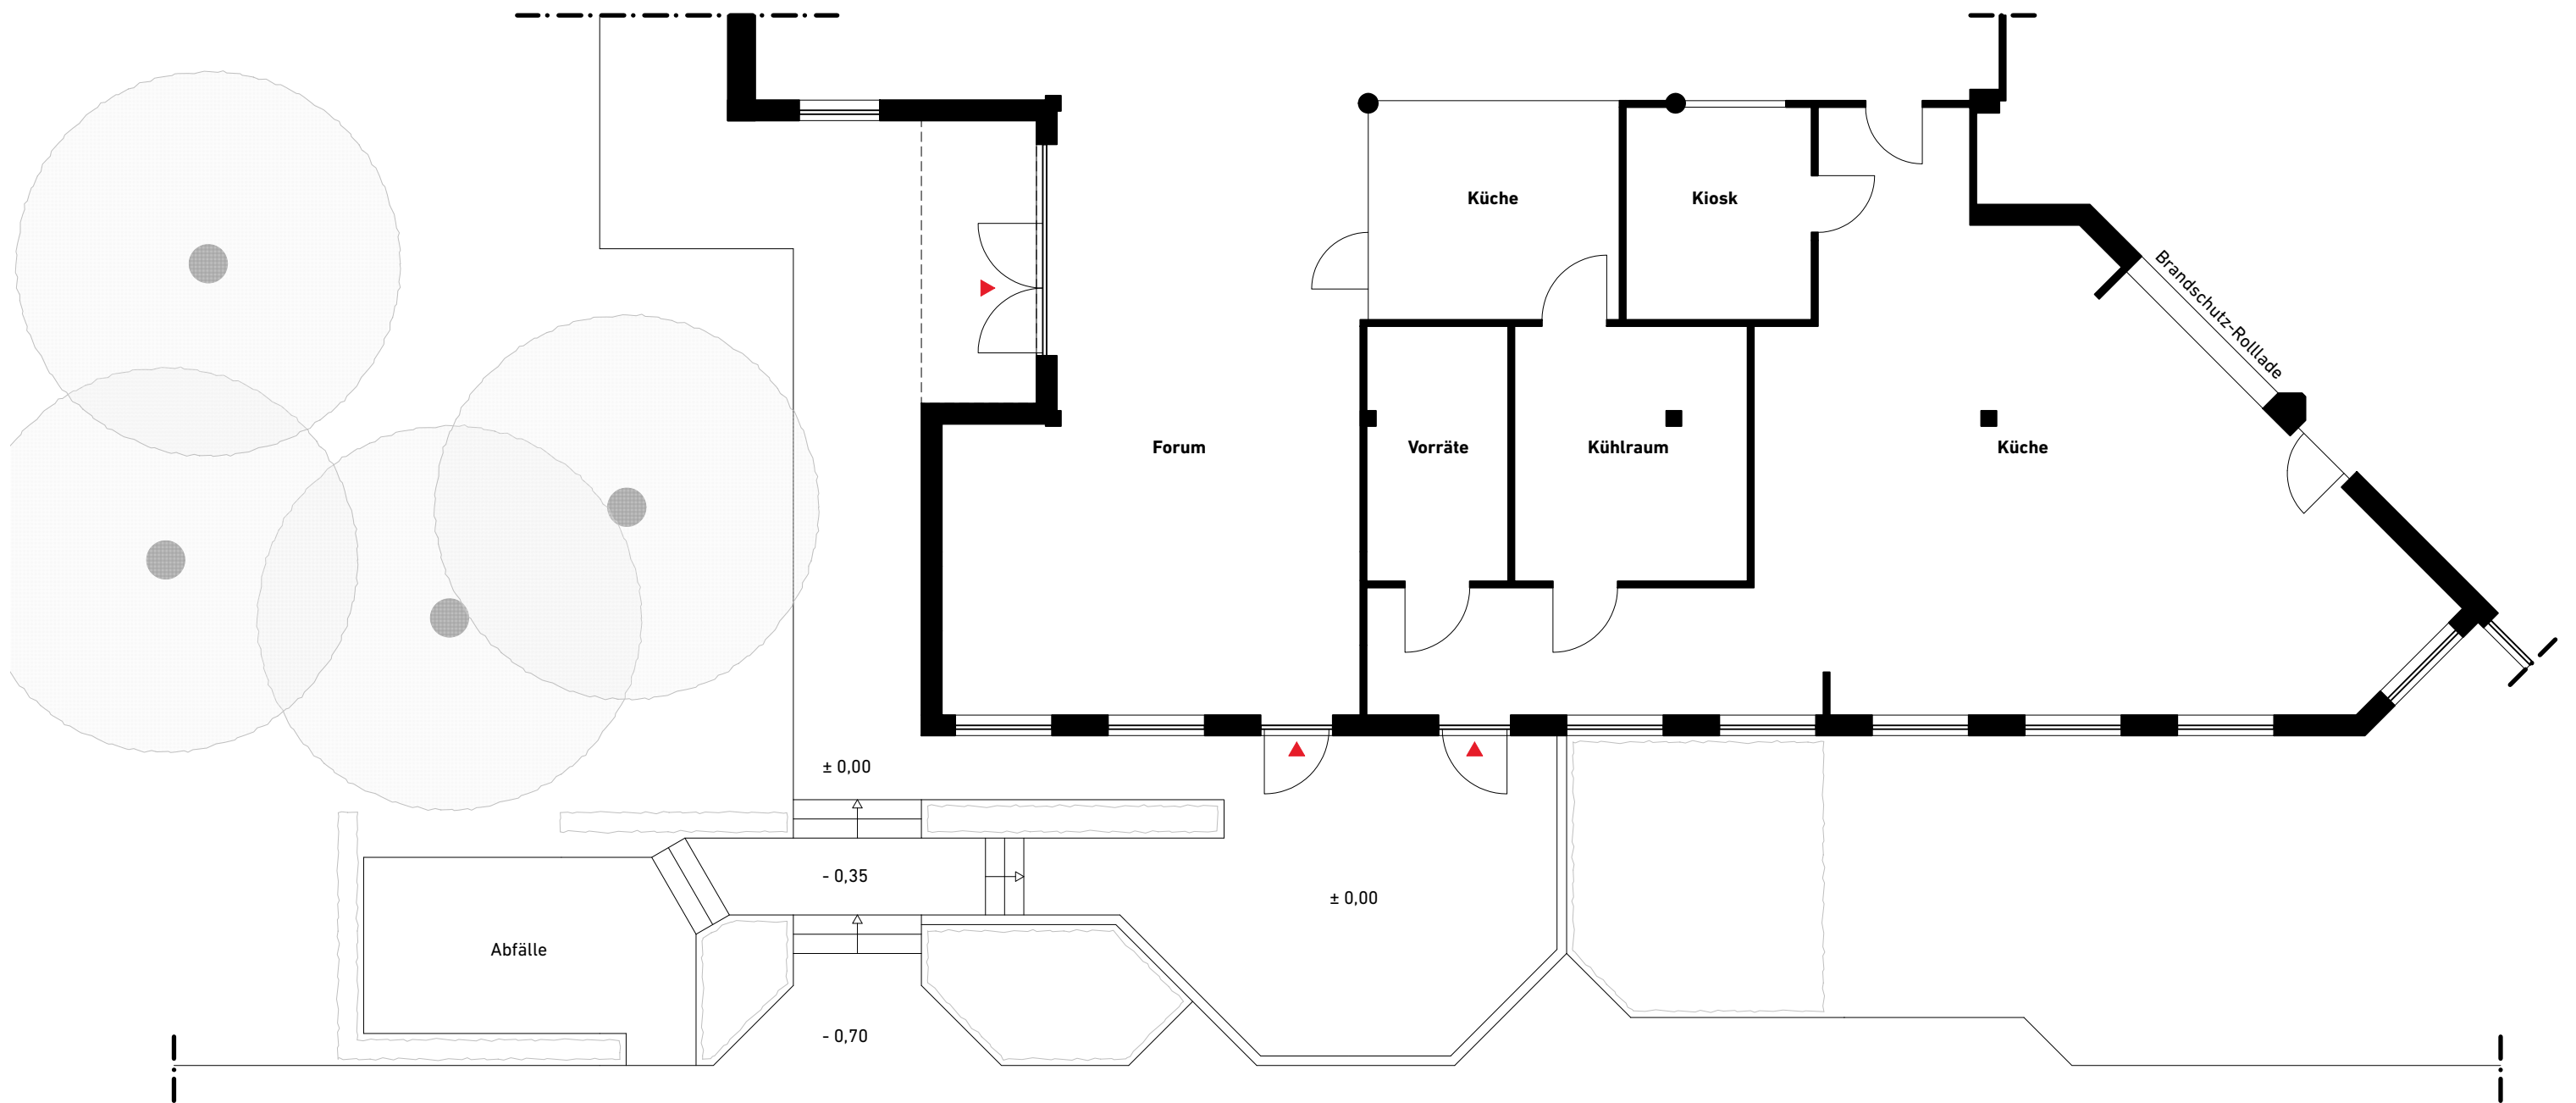

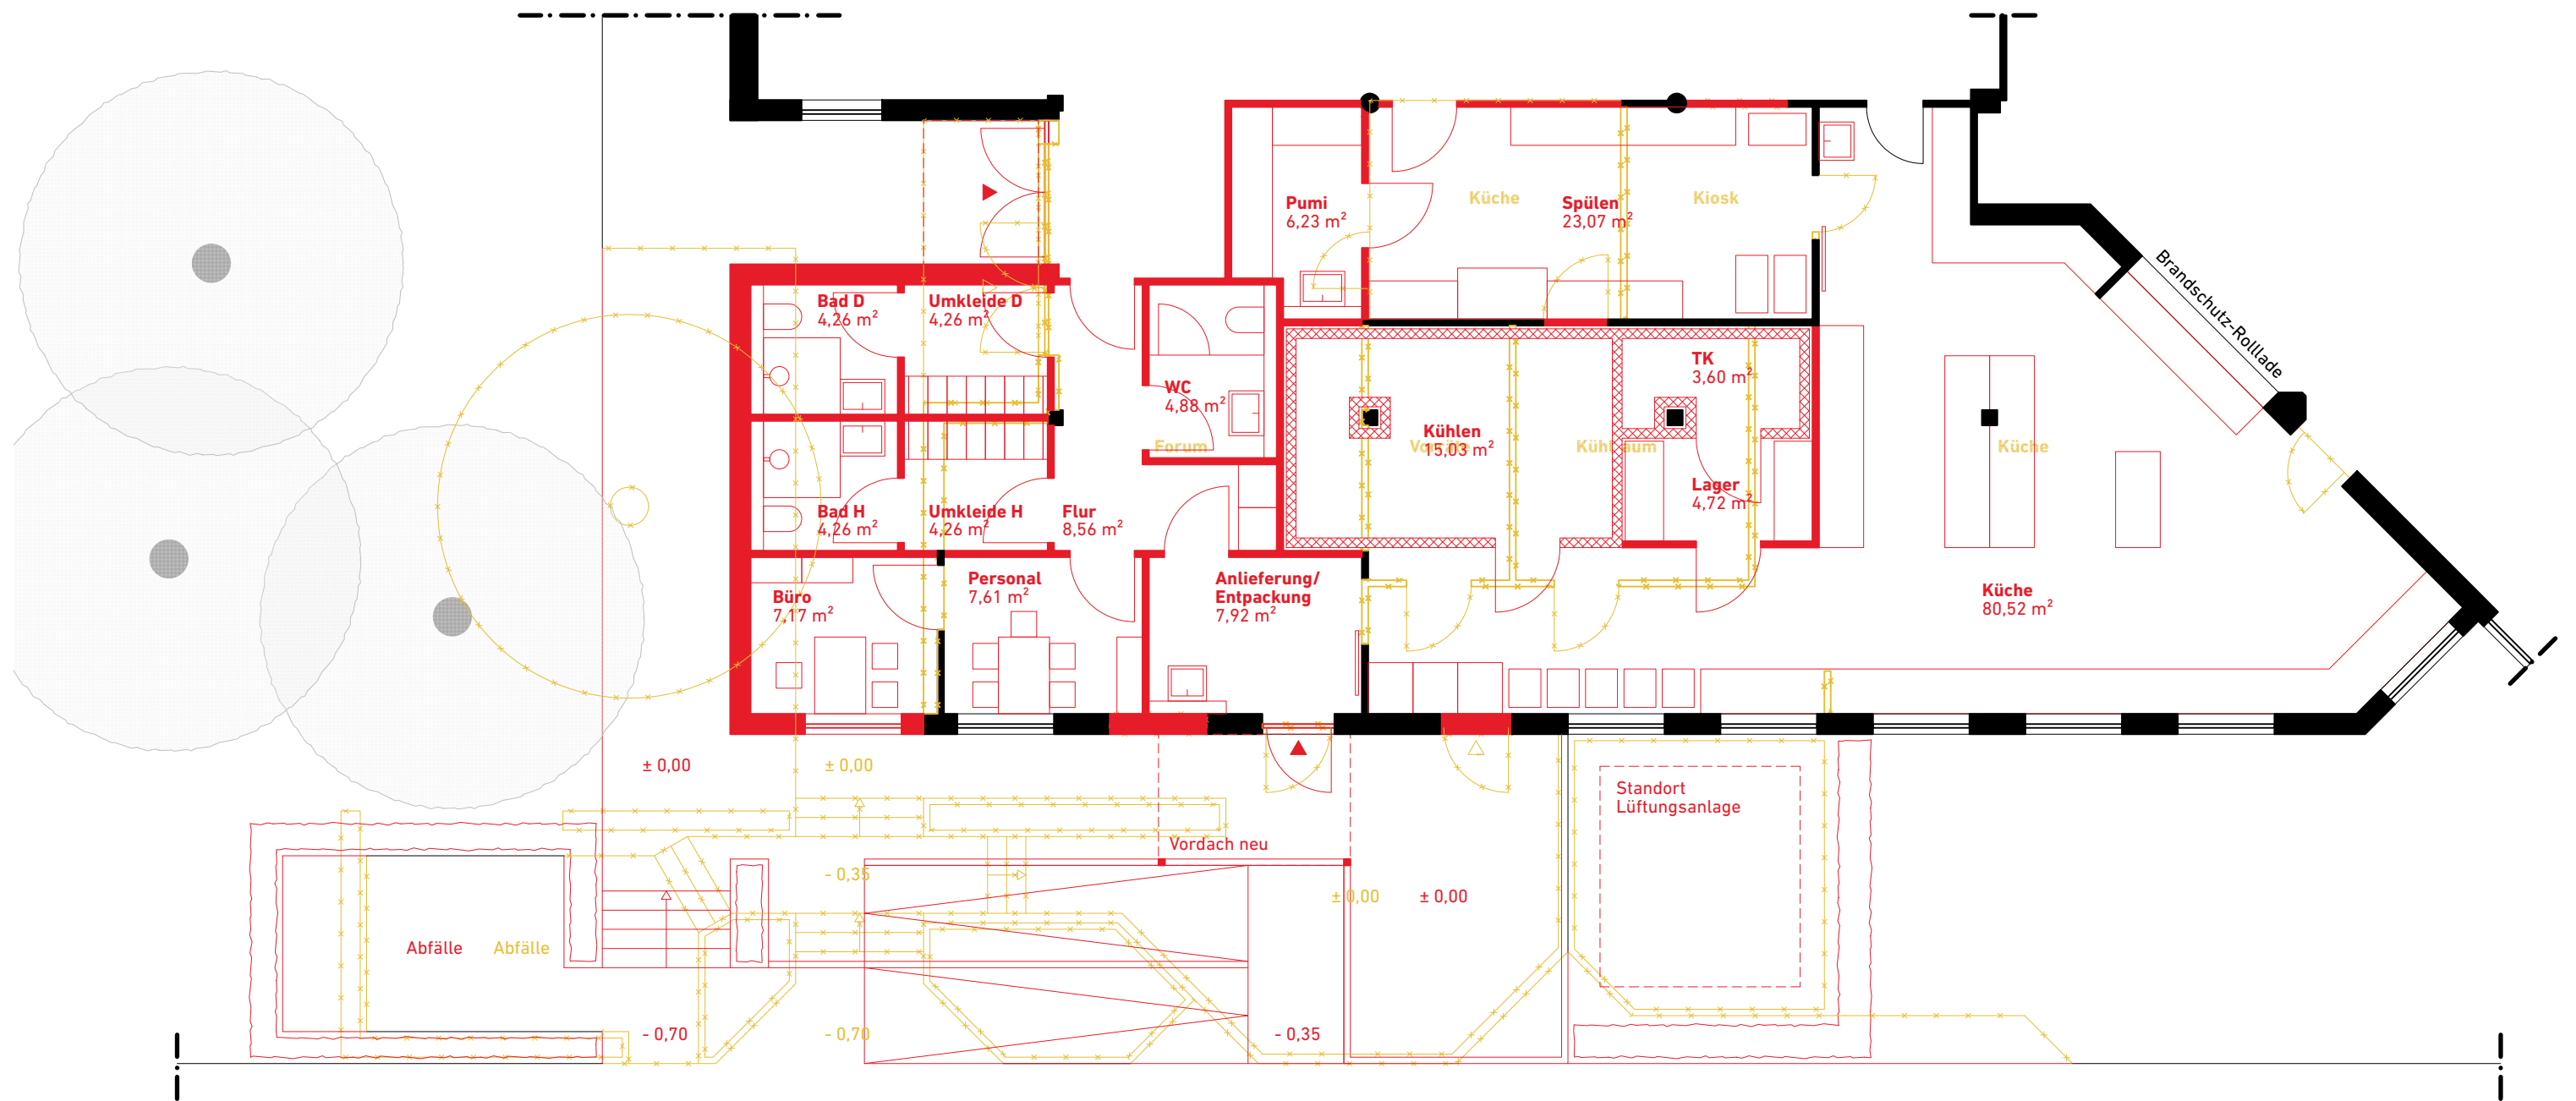

Gemeinde Havixbeck

Umbau und Erweiterung der
Mensa im Forum der AFG Havixbeck

Grundriss - Bestand/Abbruch/Neubau | M 1:100

krsarchitekten

Koeppen Roß Schöttler
Partnerschaft mbB

